

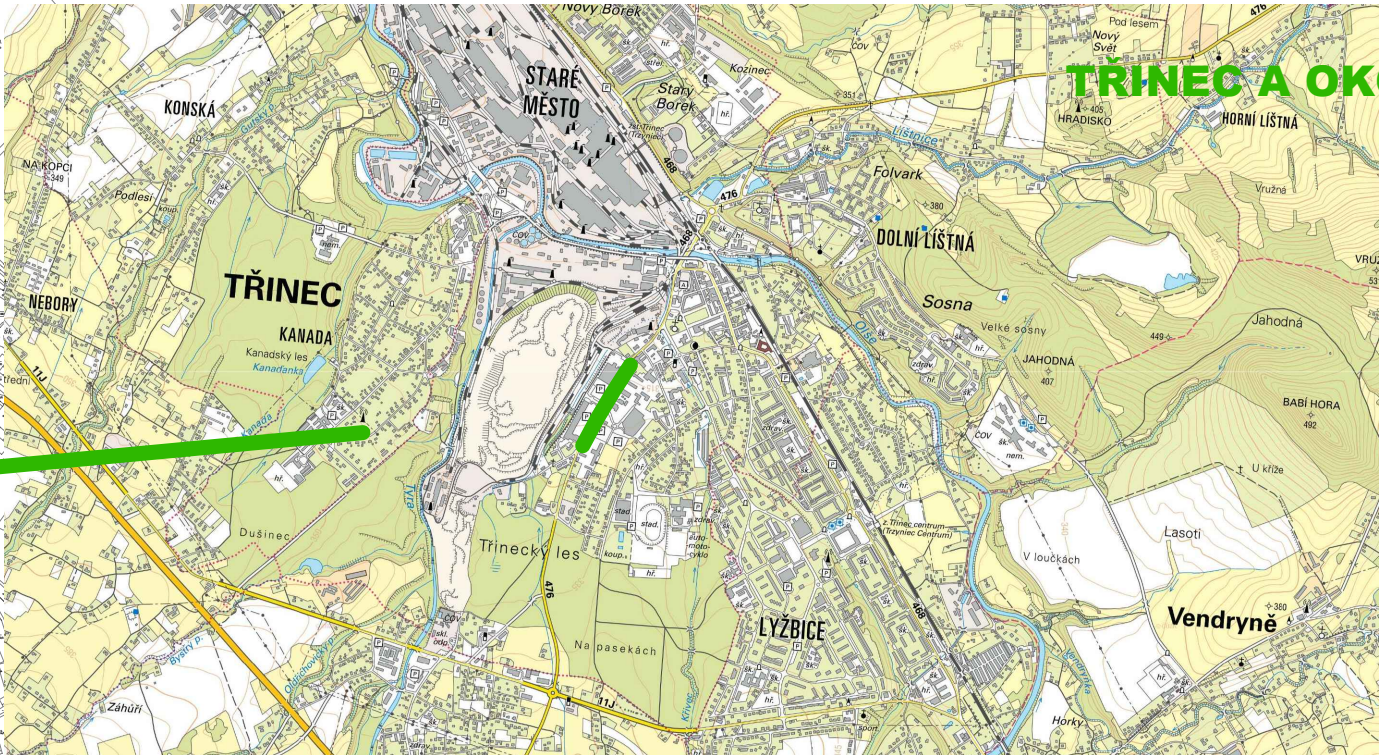


REVITALIZACE ZELENĚ NA ULICI FRÝDECKÁ, TŘINEC

ŘEŠENÉ ÚZEMÍ, M 1:10000

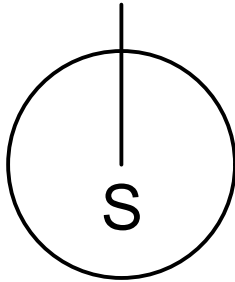

TŘINEC A OKOLÍ

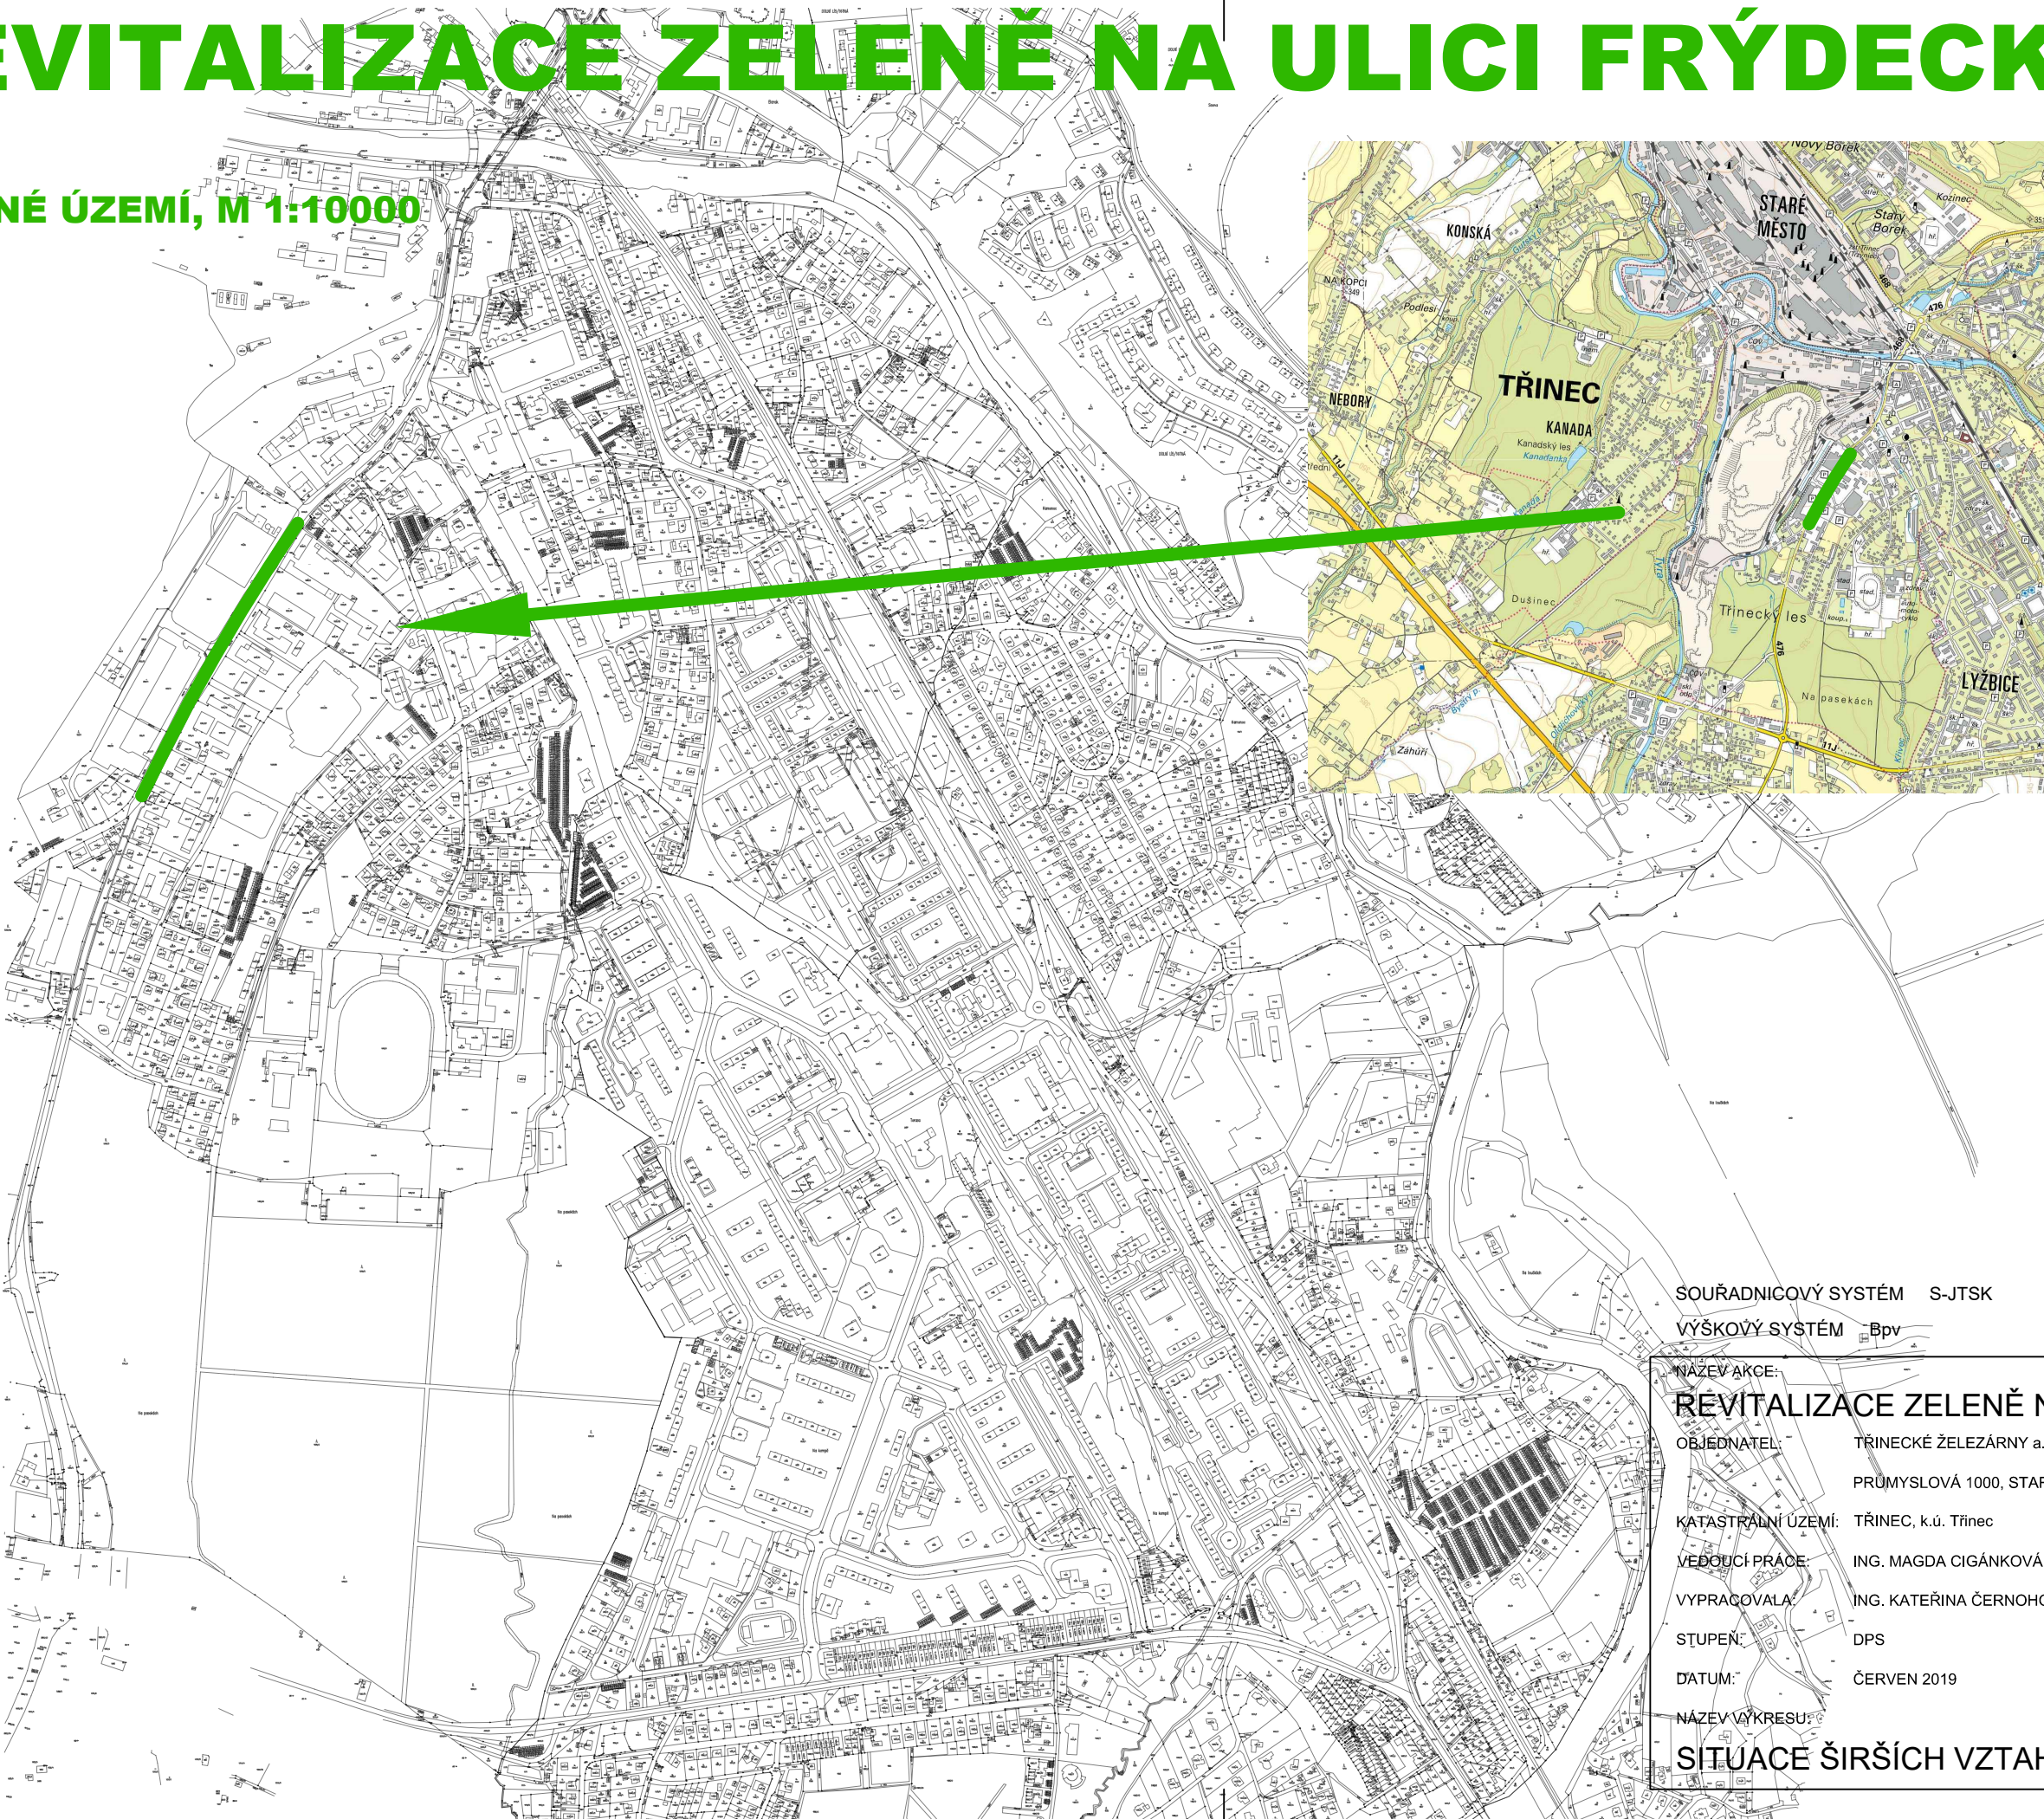

SOUŘADNICOVÝ SYSTÉM S-JTSK

VÝŠKOVÝ SYSTÉM Bpv

NÁZEV AKCE:

REVITALIZACE ZELENĚ NA ULICI FRÝDECKÁ, TŘINEC

OBJEDNATEL:

TŘINECKÉ ŽELEZÁRNY a.s.

PRŮMYSLOVÁ 1000, STARÉ MĚSTO, 73961 TŘINEC

KATASTRÁLNÍ ÚZEMÍ:

TŘINEC, k.ú. Trinec

VEDOUcí PRÁCE:

ING. MAGDA CIGÁNKOVÁ FIALOVÁ, ČKA 3640

VYPRACOVALA:

ING. KATEŘINA ČERNOHORSKÁ

STUPEN:

DPS

DATUM:

ČERVEN 2019

FORMÁT:

2xA4

NÁZEV VÝKRESU:

MĚŘÍTKO: 1:10000

ČÍSLO VÝKRESU:

SITUACE ŠIRŠÍCH VZTAHŮ

C.1



ZAHRADNÍ A KRAJINÁŘSKÁ ARCHITEKTURA
NA LUCIÁNECH 1664/29, ČESKÝ TEŠÍN, 737 01
M: 777 858 254
E: cernohorska@vdny.cz