



# VÝSADBA STROMU

- 1. 3 x SMRKOVÁ PŘÍČKA Z PŮLENÉ FRÉZOVANÉ KULATINY ( PRŮM.8cm, DÉLKA CCA 60-80cm)
- 2. 3 x SMRKOVÝ KŮL ( SE ŠPICÍ, PRŮM. 8cm, DÉLKA min.2,5m, FRÉZOVANÝ, IMPREGNOVANÝ)
- 3. OCHRANNÁ RÁKOSOVÁ ROHOŽ
- 4. 9 x SMRKOVÁ PŘÍČKA Z PŮLENÉ FRÉZOVANÉ KULATINY ( PRŮM.8cm, DÉLKA CCA 80cm)
- 5. ČISTÝ KRČEK DŘEVINY S CHRÁNIČKOU KMENE
- 6. MULČOVACÍ KŮRA ( VRSTVA 10cm)
- 7. SUBSTRÁT SE ZVÝŠENÝM OBSAHEM HUMUSU ( VRSTVA 30cm)
- 8. SUBSTRÁT MINERÁLNÍ ( VRSTVA 50cm)
- 9. SUBSTRÁT MINERÁLNÍ - HUTNĚNÝ
- 10. DRENÁŽNÍ VRSTVA ( VRSTVA 20cm)
- 11. KOŘENOVÝ BAL
- 12. 3 x SPECIÁLNÍ TKANÝ POPRUH ( 3m/STROM)
- 13. PROTIKOŘENOVÁ BARIÉRA NAPŘ. TYPU ROOTCONTROL ( 1,0x2,0m/STROM)
- 14. PROTIKOŘENOVÁ BARIÉRA NAPŘ. TYPU ROOTCONTROL ( 1,3x2,0m/STROM)

detail situace u výsadby stromu č.12

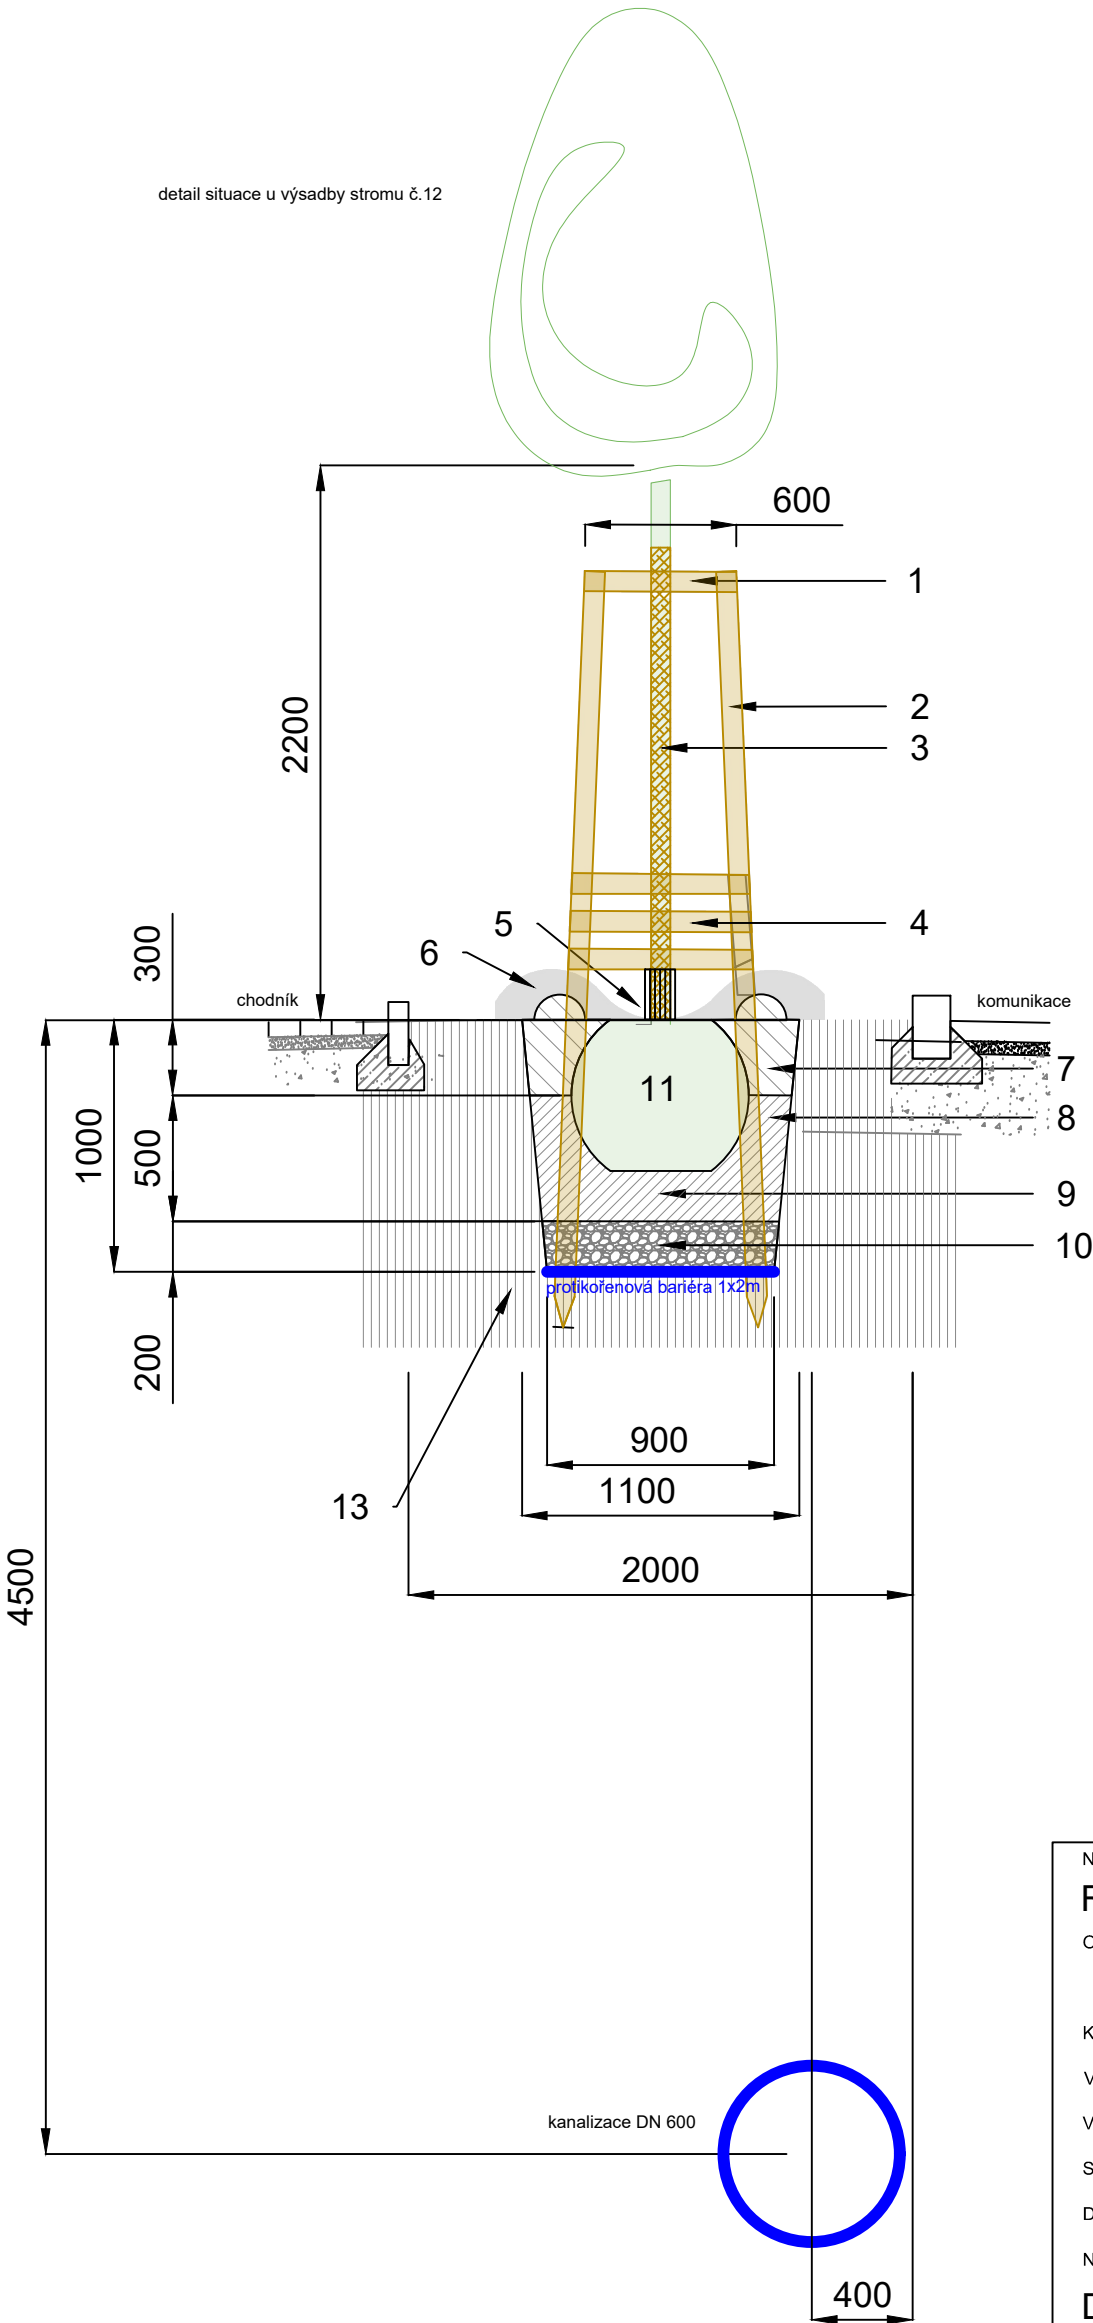

detail situace u výsadby stromu č.14

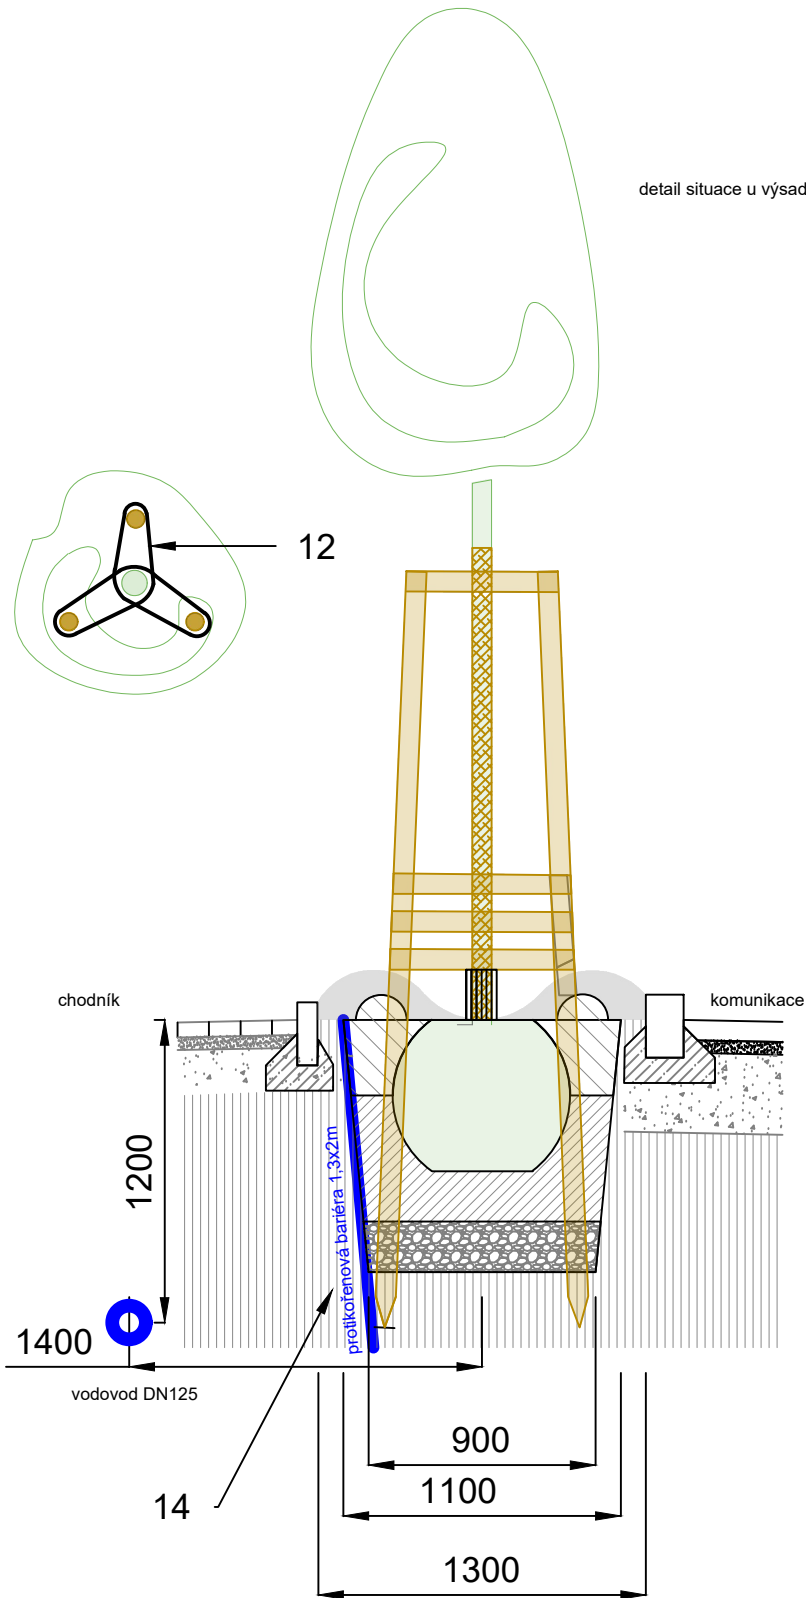

NÁZEV AKCE:

REVITALIZACE ZELENĚ NA ULICI FRÝDECKÁ, TŘINEC

OBJEDNATEL: TŘINECKÉ ŽELEZÁRNY a.s.

PRŮMYSLOVÁ 1000, STARÉ MĚSTO, 73961 TŘINEC

KATASTRÁLNÍ ÚZEMÍ: TŘINEC, k.ú. Třinec

VEDOUCÍ PRÁCE: ING. MAGDA CIGÁNKOVÁ FIALOVÁ, ČKA 3640

VYPRACOVALA: ING. KATEŘINA ČERNOHORSKÁ

STUPEŇ: DPS

DATUM: ČERVEN 2019

FORMÁT: 2x4

NÁZEV VÝKRESU:

MĚŘÍTKO: 1:30

DETAIL VÝSADBY STROMU



ZAHRADNÍ A KRAJINÁŘSKÁ ARCHITEKTURA  
NA LUCIČKÁCH 1564/29, ČESKÝ TĚŠÍN, 737 01  
M: 777 858 254  
E: cernohorska@volny.cz

ČÍSLO VÝKRESU:

D.2.4