



POZNÁMKA:
• Demontáž klempířských prvků viz. Specifikace

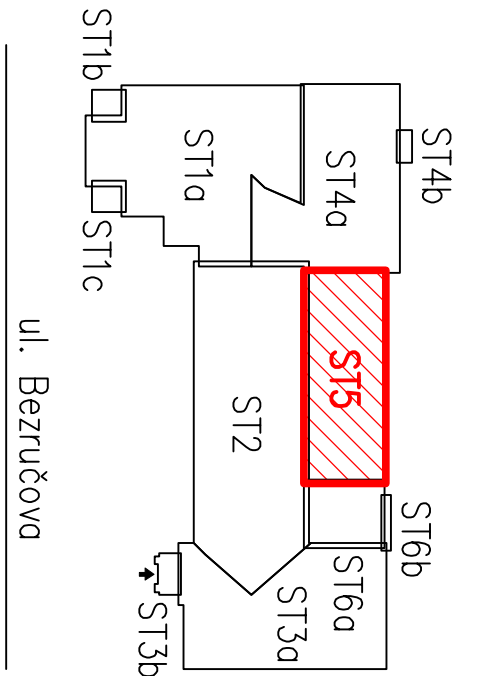

±0,000 = Stávající podlaha 1. NP

Výpracoval : Projektční kancelář lay-out s.r.o., nám. Svobody 527, 739 61 Třinec mobil: +420 716 213 159 / clesla@lay-out.cz			
Investor : Statutární město Třinec, Jablunkovská 160, 739 61 Třinec			
Místo stavby : Obec Třinec, k.ú. Třinec, parc.č. 1310/1, 1310/2, 1310/3, 1310/4.		Datum vypracování : 04 / 2020	
Název stavby :		Stupeň dokumentace : DPS	
ZŠ P. Bezruč, Třinec - rekonstrukce střechy		Číslo zakázky : L2019-44	
Výkres :		Měřítko : 1:75	
PŮDORYS STŘECHY ST5 - Stávající stav		Číslo výkresu : D.01.02	