



OPĚRNÉ ZDI 2L, 2P - PŮDORYS

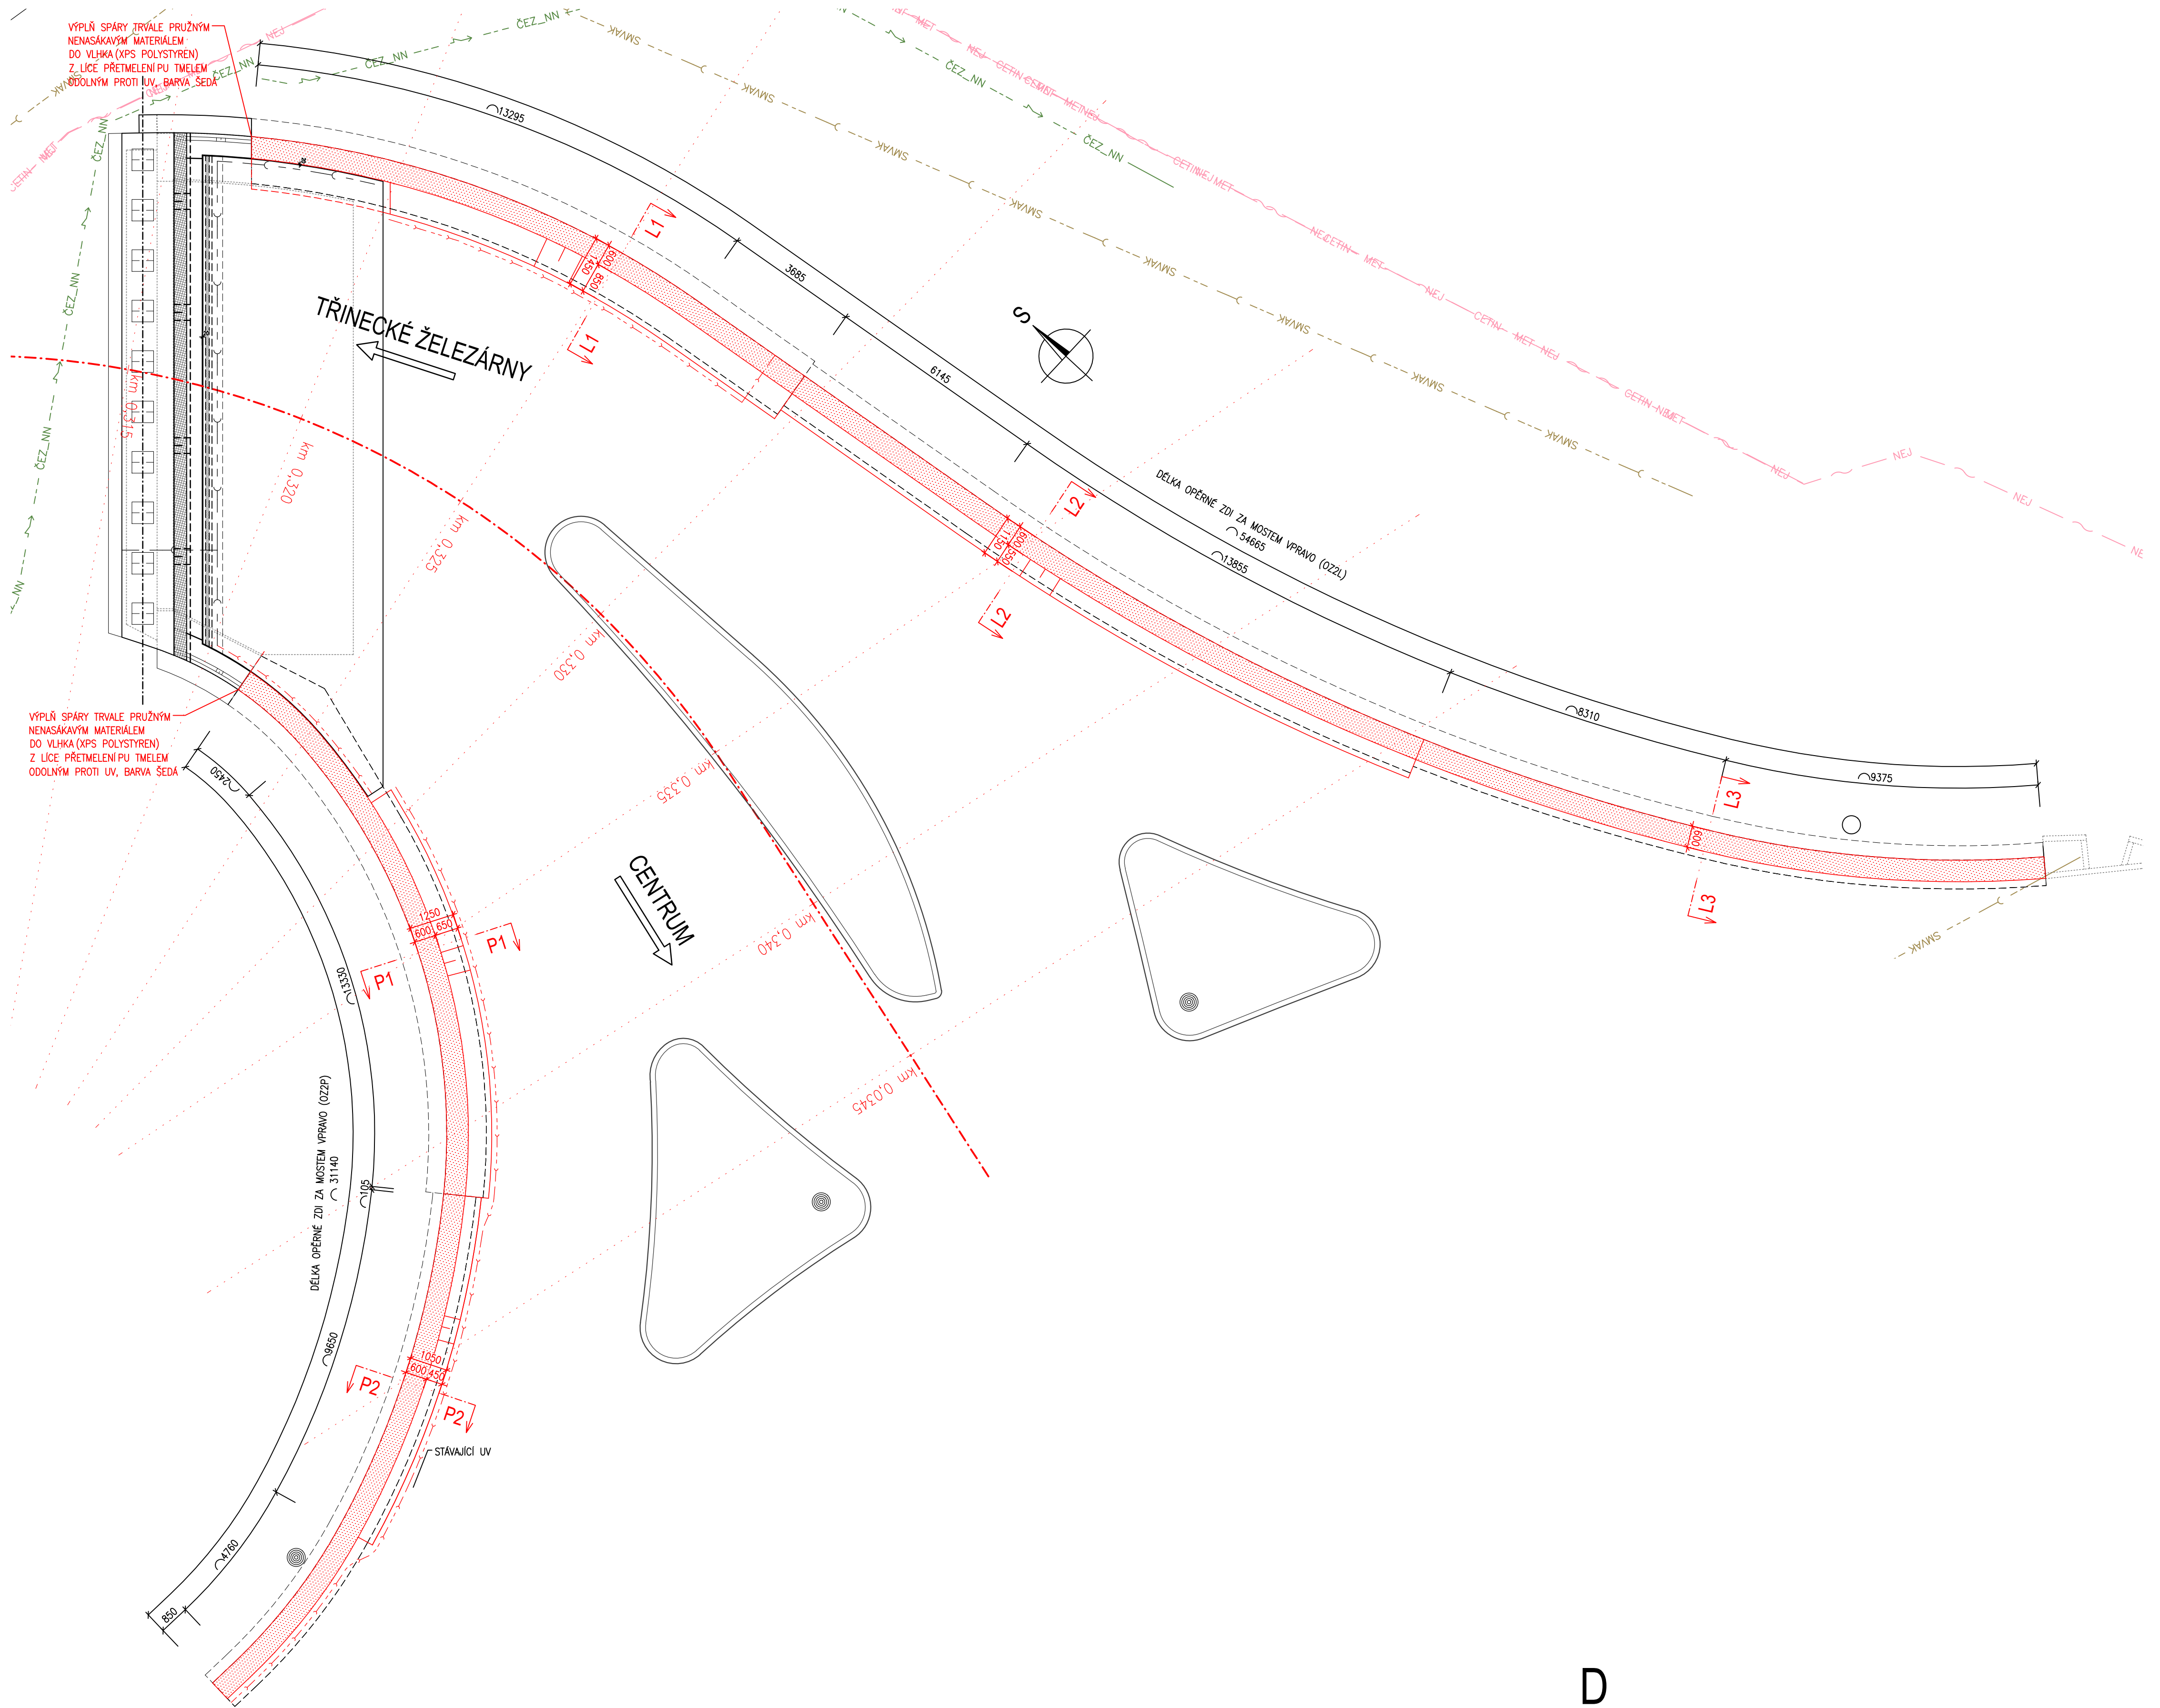

D
SO 201

ŘÍDÍCÍ SYSTÉM : JTSK
VÝŠKOVÝ SYSTÉM : Bpv

VEDOUČÍ PROJEKTANT	Ing. Martin ŘEHULKA	<i>Řehulka</i>	 PROJEKČNÍ KANCELÁŘ PRIS spol. s r. o. OSOVA 20, 625 00 BRNO
ZODPOVĚDNÝ PROJEKTANT	Ing. Svatopluk ZOBEK	<i>Zobek</i>	
VYPRACOVAL	Ing. Svatopluk ZOBEK	<i>Zobek</i>	
KONTROLOVAL	Ing. Jiří ŠRUBAŘ	<i>Šrubař</i>	
KRAJ: MORAVSKOSLEZSKÝ	K.Ú.: TRINEC		DATUM 05/2021
NÁZEV AKCE:	<h1 style="text-align: center;">NADJEZD ZÁVODNÍ</h1> <p style="text-align: center;">SO 201 Rekonstrukce nadjezdu v Třinci na ulici Závodní</p>		FORMÁT 6 A4
			MĚŘÍTKO 1:100
			ÚČEL PDPS
			ČÍS. ZAKÁZKY 21042
			ARCHIVNÍ ČÍS. D201_23_02Z-PUD
NÁZEV PŘÍLOHY:	OPĚRNÉ ZDI 2L, 2P - PŮDORYS		ČÍS. SOUPRAVY PŘÍLOHA <h1 style="text-align: center;">23</h1>