


1 PŮDORYS 5.NP  
1 : 100

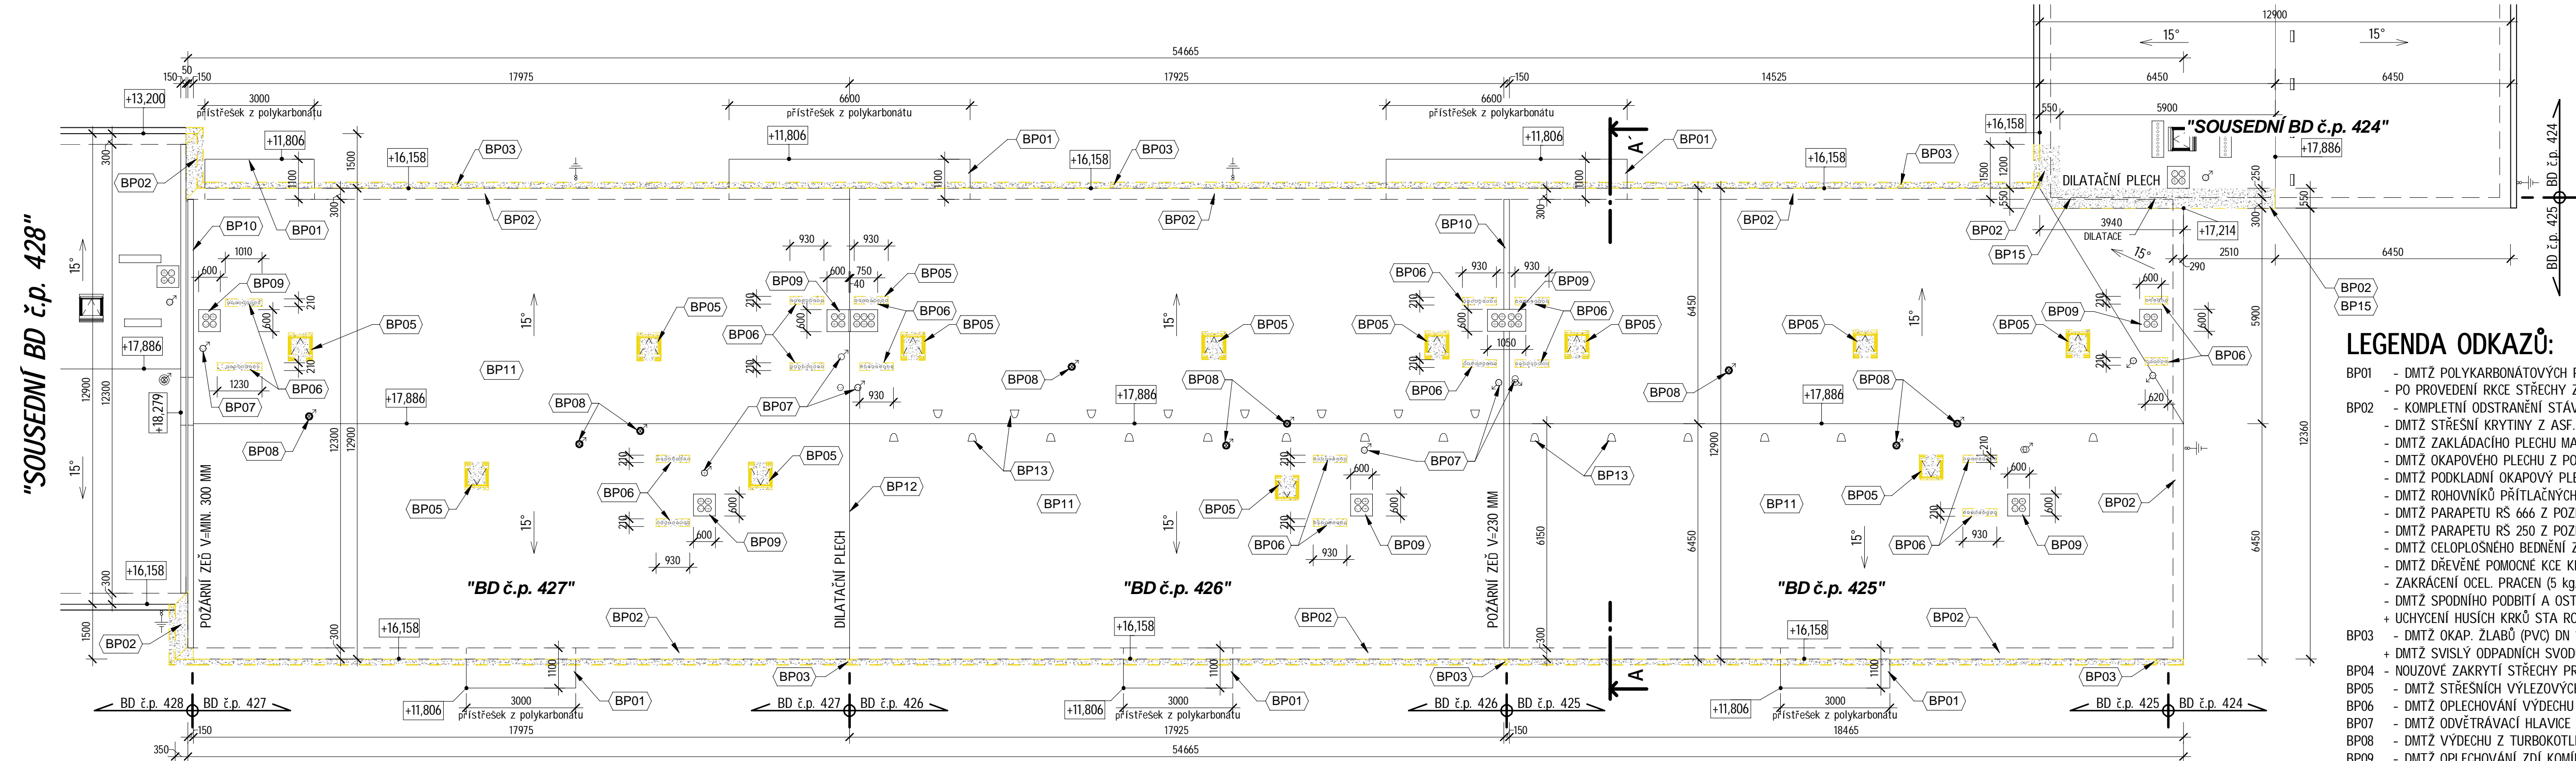

2 PŮDORYS STŘECHY  
1 : 100

### LEGENDA ODKAZŮ:

- BP01 - DMTŽ POLYKARBONÁTOVÝCH PŘÍSTŘESKŮ, VČ. KOVOVÝCH NOSNÍKŮ  
BP02 - PO PROVEDENÍ RKCE STŘECHY ZPĚTNÁ MONTÁŽ, VČETNĚ OPLECHOVÁNÍ  
- KOMPLETNÍ ODSTRANĚNÍ STÁVAJÍCÍ STŘEŠNÍ KCE MANSARDY:  
- DMTŽ STŘEŠNÍ KRYTINY Z ASF. SINDELI A PODKLADNÍ ASF. PÁS  
- DMTŽ ZAKLÁDACÍHO PLECHU MANSARDY Z POŽINK. PLECHŮ  
- DMTŽ OKAPOVÉHO PLECHU Z POŽINK. PLECHŮ  
- DMTŽ PODKLADNÍ OKAPOVÝ PLECH Z POŽINK. PLECHŮ  
- DMTŽ ROHOVNÍKŮ PŘÍTLAČNÝCH LÍST Z POŽINK. PLECHŮ  
- DMTŽ PARAPETU RS 666 Z POŽINK. PLECHŮ  
- DMTŽ PARAPETU RS 250 Z POŽINK. PLECHŮ  
- DMTŽ CELOPLOŠNEHO BEDNĚNÍ Z PRKEN TL. 24 MM  
- DMTŽ DŘEVĚNÉ POMOČNÉ KCE KROVU Z HRANOLUBE 50/100 MM  
- ZAKRÁCENÍ OCEL. PRACEN (5 kg/ks)  
- DMTŽ SPODNÍHO PODBÍTÍ A OŠTĚNÍ OKEN Z PALUBEK TL. 19 MM + pomocný rošt z latí 50/60 mm  
- UCHYČENÍ HUSÍCH KRČKŮ STA ROZVODŮ NA PVC UCHYTKY DO ZDIVA  
BP03 - DMTŽ OKAP. ŽLABŮ (PVC) DN 160, VČETNĚ ŽLABOVÝCH HAKŮ  
+ DMTŽ SVISLÝ ODPADNÍCH SVODŮ DN 120  
BP04 - NOUZOVE ZAKRYTÍ STŘECHY PROTI POVĚTRNOSTNÍM PODMÍNKAM  
BP05 - DMTŽ STŘEŠNÍCH VÝLEZOVÝCH OKEN, VČETNĚ LEMOVÁNÍ - DO SUTI  
BP06 - DMTŽ OPLECHOVÁNÍ VÝDECHU Z VZT (SHLUK POTRUBÍ Z HT DN 50-110), VČ. STŘÍŠKY, V=0,5 m  
BP07 - DMTŽ ODVĚTRÁVACÍ HLAVICE ZTI DN 110 - DO SUTI  
BP08 - DMTŽ VÝDECHU Z TURBOKOTLE DN 160 - PRO ZPĚTNÉ POUŽITÍ  
BP09 - DMTŽ OPLECHOVÁNÍ ZDI KOMINOVÝCH TĚLES  
BP10 - DMTŽ OPLECHOVÁNÍ HORNÍCH ZDÍ (ATIKY)  
BP11 - DMTŽ STŘEŠNÍ KRYTINY ZE DVOU ASF. PÁSŮ  
BP12 - DMTŽ DILATAČNÍHO PLECHU  
BP13 - DMTŽ PVC ODVĚTRÁVACÍ TASKY "HAUBNY"  
BP14 - DMTŽ BLESKOSVODU  
DP15 - DMTŽ SPOLEČNÉ STŘECHY MEZI BD 424 A 425 PRO PROVEDENÍ NOVE DĚLÍCI STÍTOVÉ STĚNY  
- DMTŽ STŘEŠNÍ KRYTINY Z ASF. PASŮ + PODKLADNÍ ASF. PÁS, VČ. DŘEV. BEDNĚNÍ TL. 25 MM  
- DMTŽ DILATAČNÍHO PLECHU

### LEGENDA STAVEBNÍCH HMOT A MATERIÁLŮ

- STÁVAJÍCÍ KONSTRUKCE OBECNĚ  
 BOURANÉ KONSTRUKCE OBECNĚ

±0,000 =úroveň stávající podlahy 1.NP

Vypracoval: Projektční kancelář lay-out s.r.o., nám. Svobody 527, 739 61 Třinec mobil: +420 776 213 159 / cielar@lay-out.cz	
Investor: Statutární město Třinec, Jablunkovská 160, 739 61 Město stavby: Obec Třinec, k.ú. Lyžbice, parc.č. 2148-52 a 524, Název stavby:	
<b>Bytový dům, Třinec, ul. Palackého č.p. 425-427 - rekonstrukce střechy</b>	Datum vypracování: 03 / 2021 Stupeň dokumentace: DPS Číslo zakázky: L2020-52 Měřítko: 1:100
Vykres: PŮDORYS 5.NP A STŘECHY - Stávající stav	<b>D.01.02</b>