


NOVĚ NAVRŽENÁ SKLADBA STŘECHY:

- Plocha střechy cca 726 m2
- Střešní plechová krytina SR35-475D
- Celoplošné bednění z prken tl. 28 mm - 50%
- Laťování 40/60 mm + podkladní těsnící páska
- Pojistná střešní fólie (energeticky úsporná membrána)
- Nová dřevěná nosná konstrukce krovu
- Provětrávaný půdní prostor

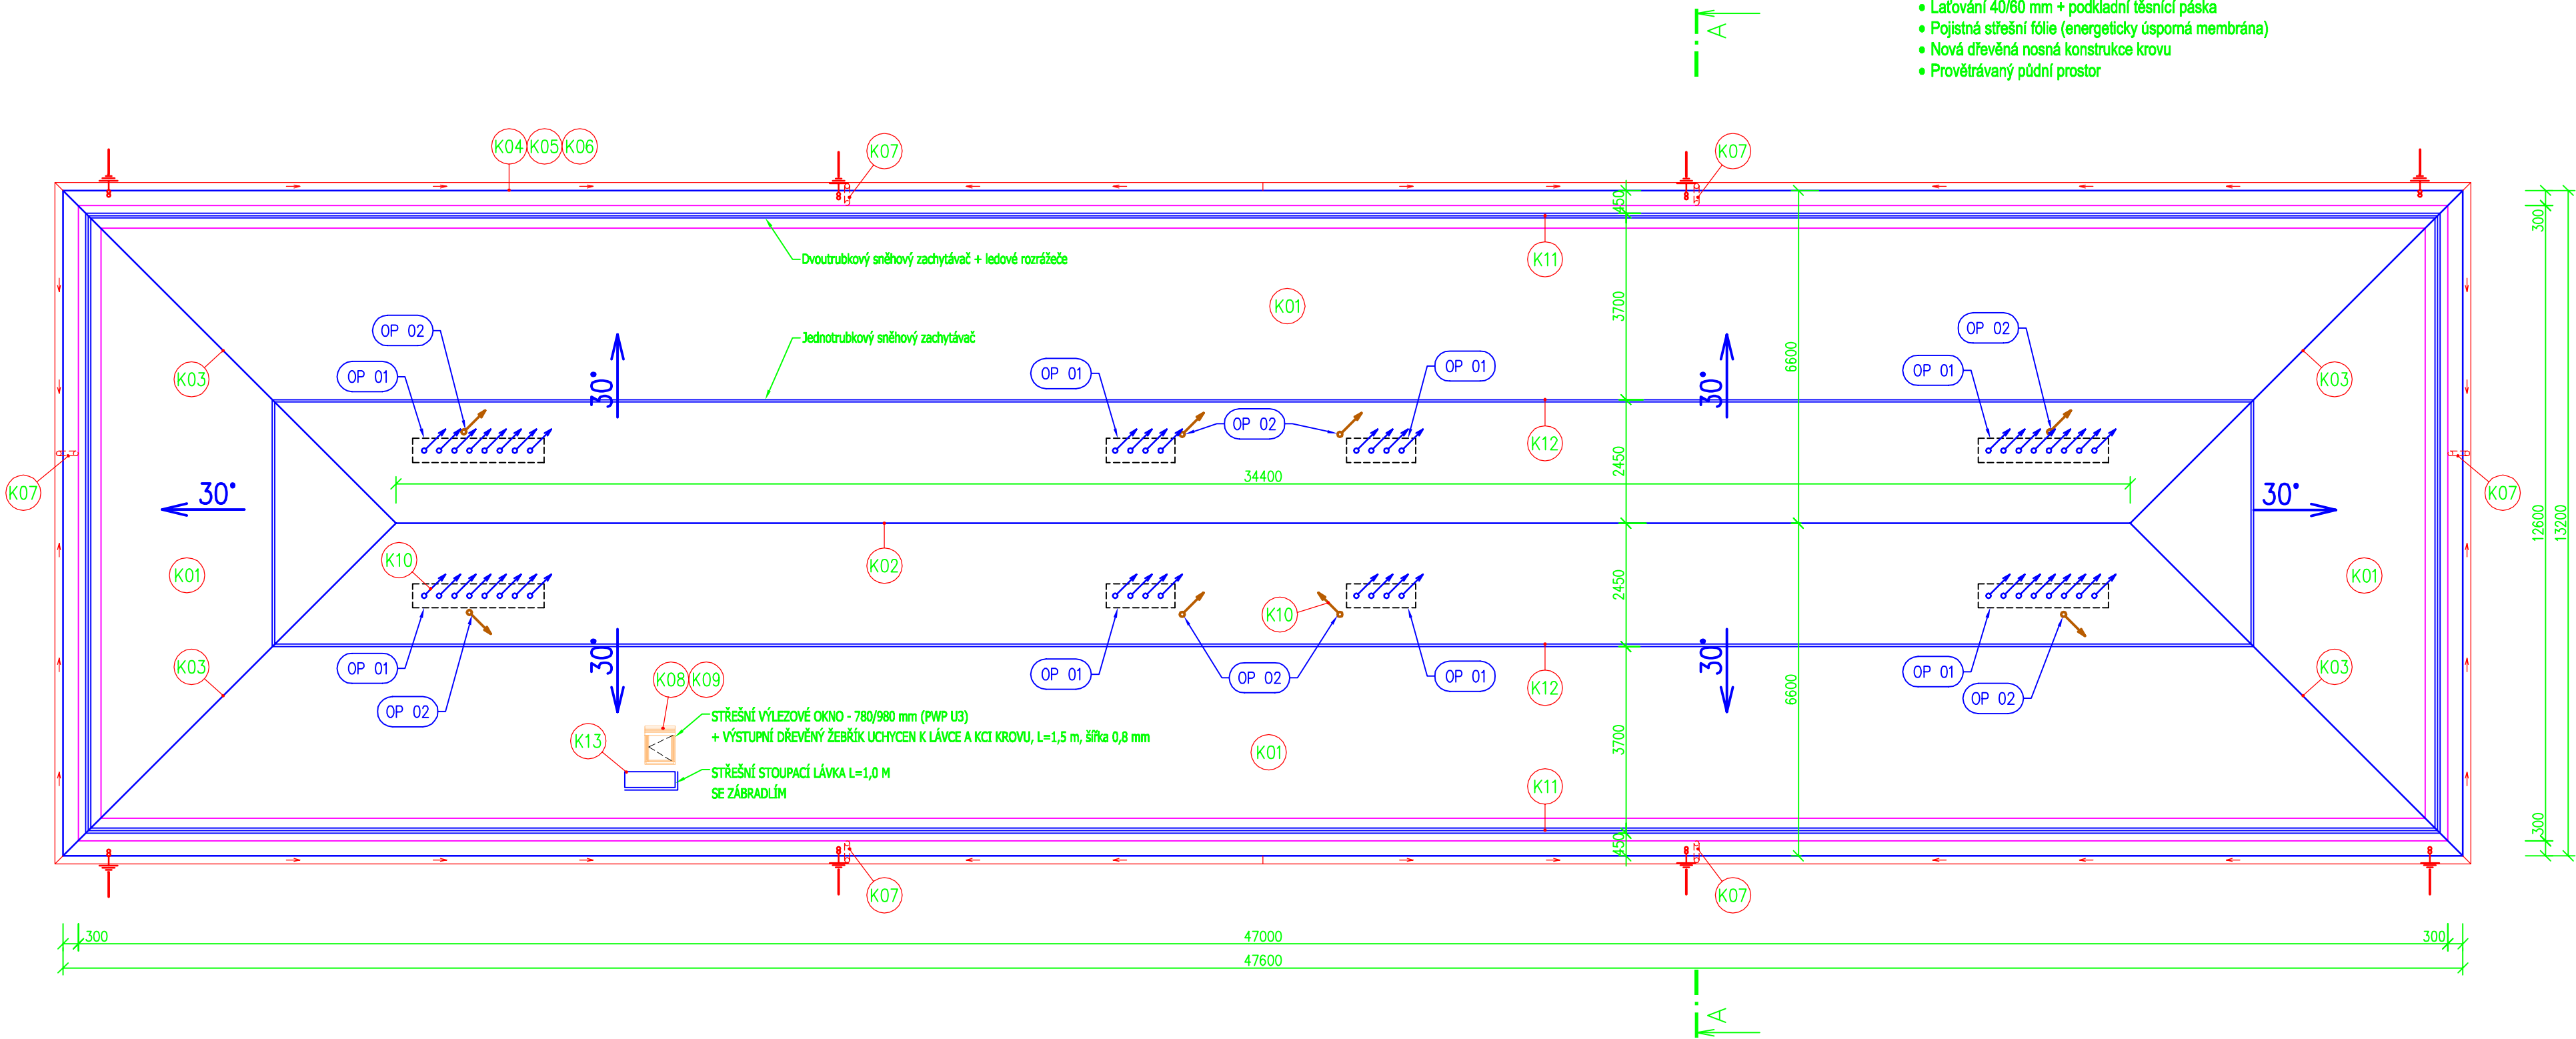


OPRAVA STÁVAJÍCÍCH KONSTRUKCÍ:

- OP 01 OPRAVA ODTAHU Z BYTOVÝCH KOUPELEN - 48 ks
- provede se osazení redukce stroupacího zděného průřechu na DN 110 s utěsněním průřechu těsnící lepicí páskou na redukci bude osazeno VZT flexi izolované potrubí DN 150, délky cca 2 m/ks + utěsněním spoje nízkoexpanzní PUR pěnou, s napojením na nové střešní odvětrávací hlavice z PP DN 125, staženo AL lepicí páskou
 - VZT izolované potrubí bude osazeno do střešního odvětrávací systémové hlavice pro instalovanou střešní krytinu
- OP 02 OPRAVA ODVĚTRÁNÍ KANALIZACE - 8 ks
- provede se DMTŽ stávajícího litinového potrubí DN 125
 - osadí se redukce (přechodka) stroupacího litinového potrubí na PVC HT DN 110 s těsněním
 - nové HT potrubí bude osazeno do střešního odvětrávací systémové hlavice pro instalovanou střešní krytinu

POZNÁMKA:

- Střešní krytina a veškeré klempířské doplňky budou provedeny dle technologických podkladů výrobce !!!
- Veškeré klempířské prvky budou provedeny z poplastovaných Pz. plechu tl. min. 0,55 mm
- Výpis klempířských prvků a doplňků stavby viz. Specifikace
- Objekt má navrženou ochranu před úderem blesku viz. dílčí část projektu - Zařízení elektrotechniky
- Dodavatel stavby dodá konkrétní návrh kotvícího zabezpečovacího střešního systému včetně projektové dokumentace rozmístění jednotlivých prvků na střešní rovině

±0,000 = 325,47 m n.m. - podlaha 1. NP

Vypracoval : Projektční kancelář lay-out s.r.o., nám. Svobody 527, 739 61 Třinec mobil: +420 776 213 159 / cleslar@lay-out.cz			
Investor : Město Třinec, Jablunkovská 160, 739 61 Třinec			
Místo stavby : Obec Třinec, k.ú. Třinec, parc.č. 2488, 2487			
Datum vypracování : 11 / 2018			
Bytový dům, Třinec, ul. Komenského č.p. 682 - rekonstrukce střechy		Stupeň dokumentace : DPS	
		Číslo zakázky : L2018-60	
		Měřítko : 1:100	
Vykres : PŮDORYS STŘECHY - Návrh		Číslo vykresu : D.07	