


Půdorys -1.S - Nové konstrukce

Tabulka místností -1.S - Stávající stav bez bouraných					
Č.	Název místnosti	Výška	Nášlapná vrstva	Plocha [m²]	Poznámka
-1.01	Výměnková stanice	4.405	Betonová mazanina	79,02	
-1.02	Komora vzduchotechniky	2.695	Betonová mazanina	2,98	
-1.03	Komora vzduchotechniky	4.510	Betonová mazanina	3,95	
-1.04	Komora vzduchotechniky	4.510	Betonová mazanina	5,00	
-1.05	Komora vzduchotechniky	3.500	Betonová mazanina	2,52	
-1.06	Komora vzduchotechniky	3.500	Betonová mazanina	5,94	
-1.07	Sklad	5.420	Betonová mazanina	179,08	
-1.08	Sklad	2.065	Betonová mazanina	4,59	
-1.09	Sklad	3.140	Betonová mazanina	38,11	
-1.10	Sklad	5.385	Betonová mazanina	17,54	
-1.11	Sklad	5.420	Betonová mazanina	130,25	
-1.12	Větrací šachta	1.840	Betonová mazanina	17,92	
-1.13	Venkovní Sklad	5.620	Betonová mazanina	29,66	
-1.14	Sklad	1.815	Betonová mazanina	39,48	
-1.15	Sklad	4.277	Betonová mazanina	237,76	
				793,70 m²	

Tabulka místností -1.S - Nové				
Č.	Název místnosti	Výška	Nášlapná vrstva	Plocha [m²]

Č.	Název místnosti	Výška	Nášlapná vrstva	Plocha [m²]	Poznámka
----	-----------------	-------	-----------------	-------------	----------

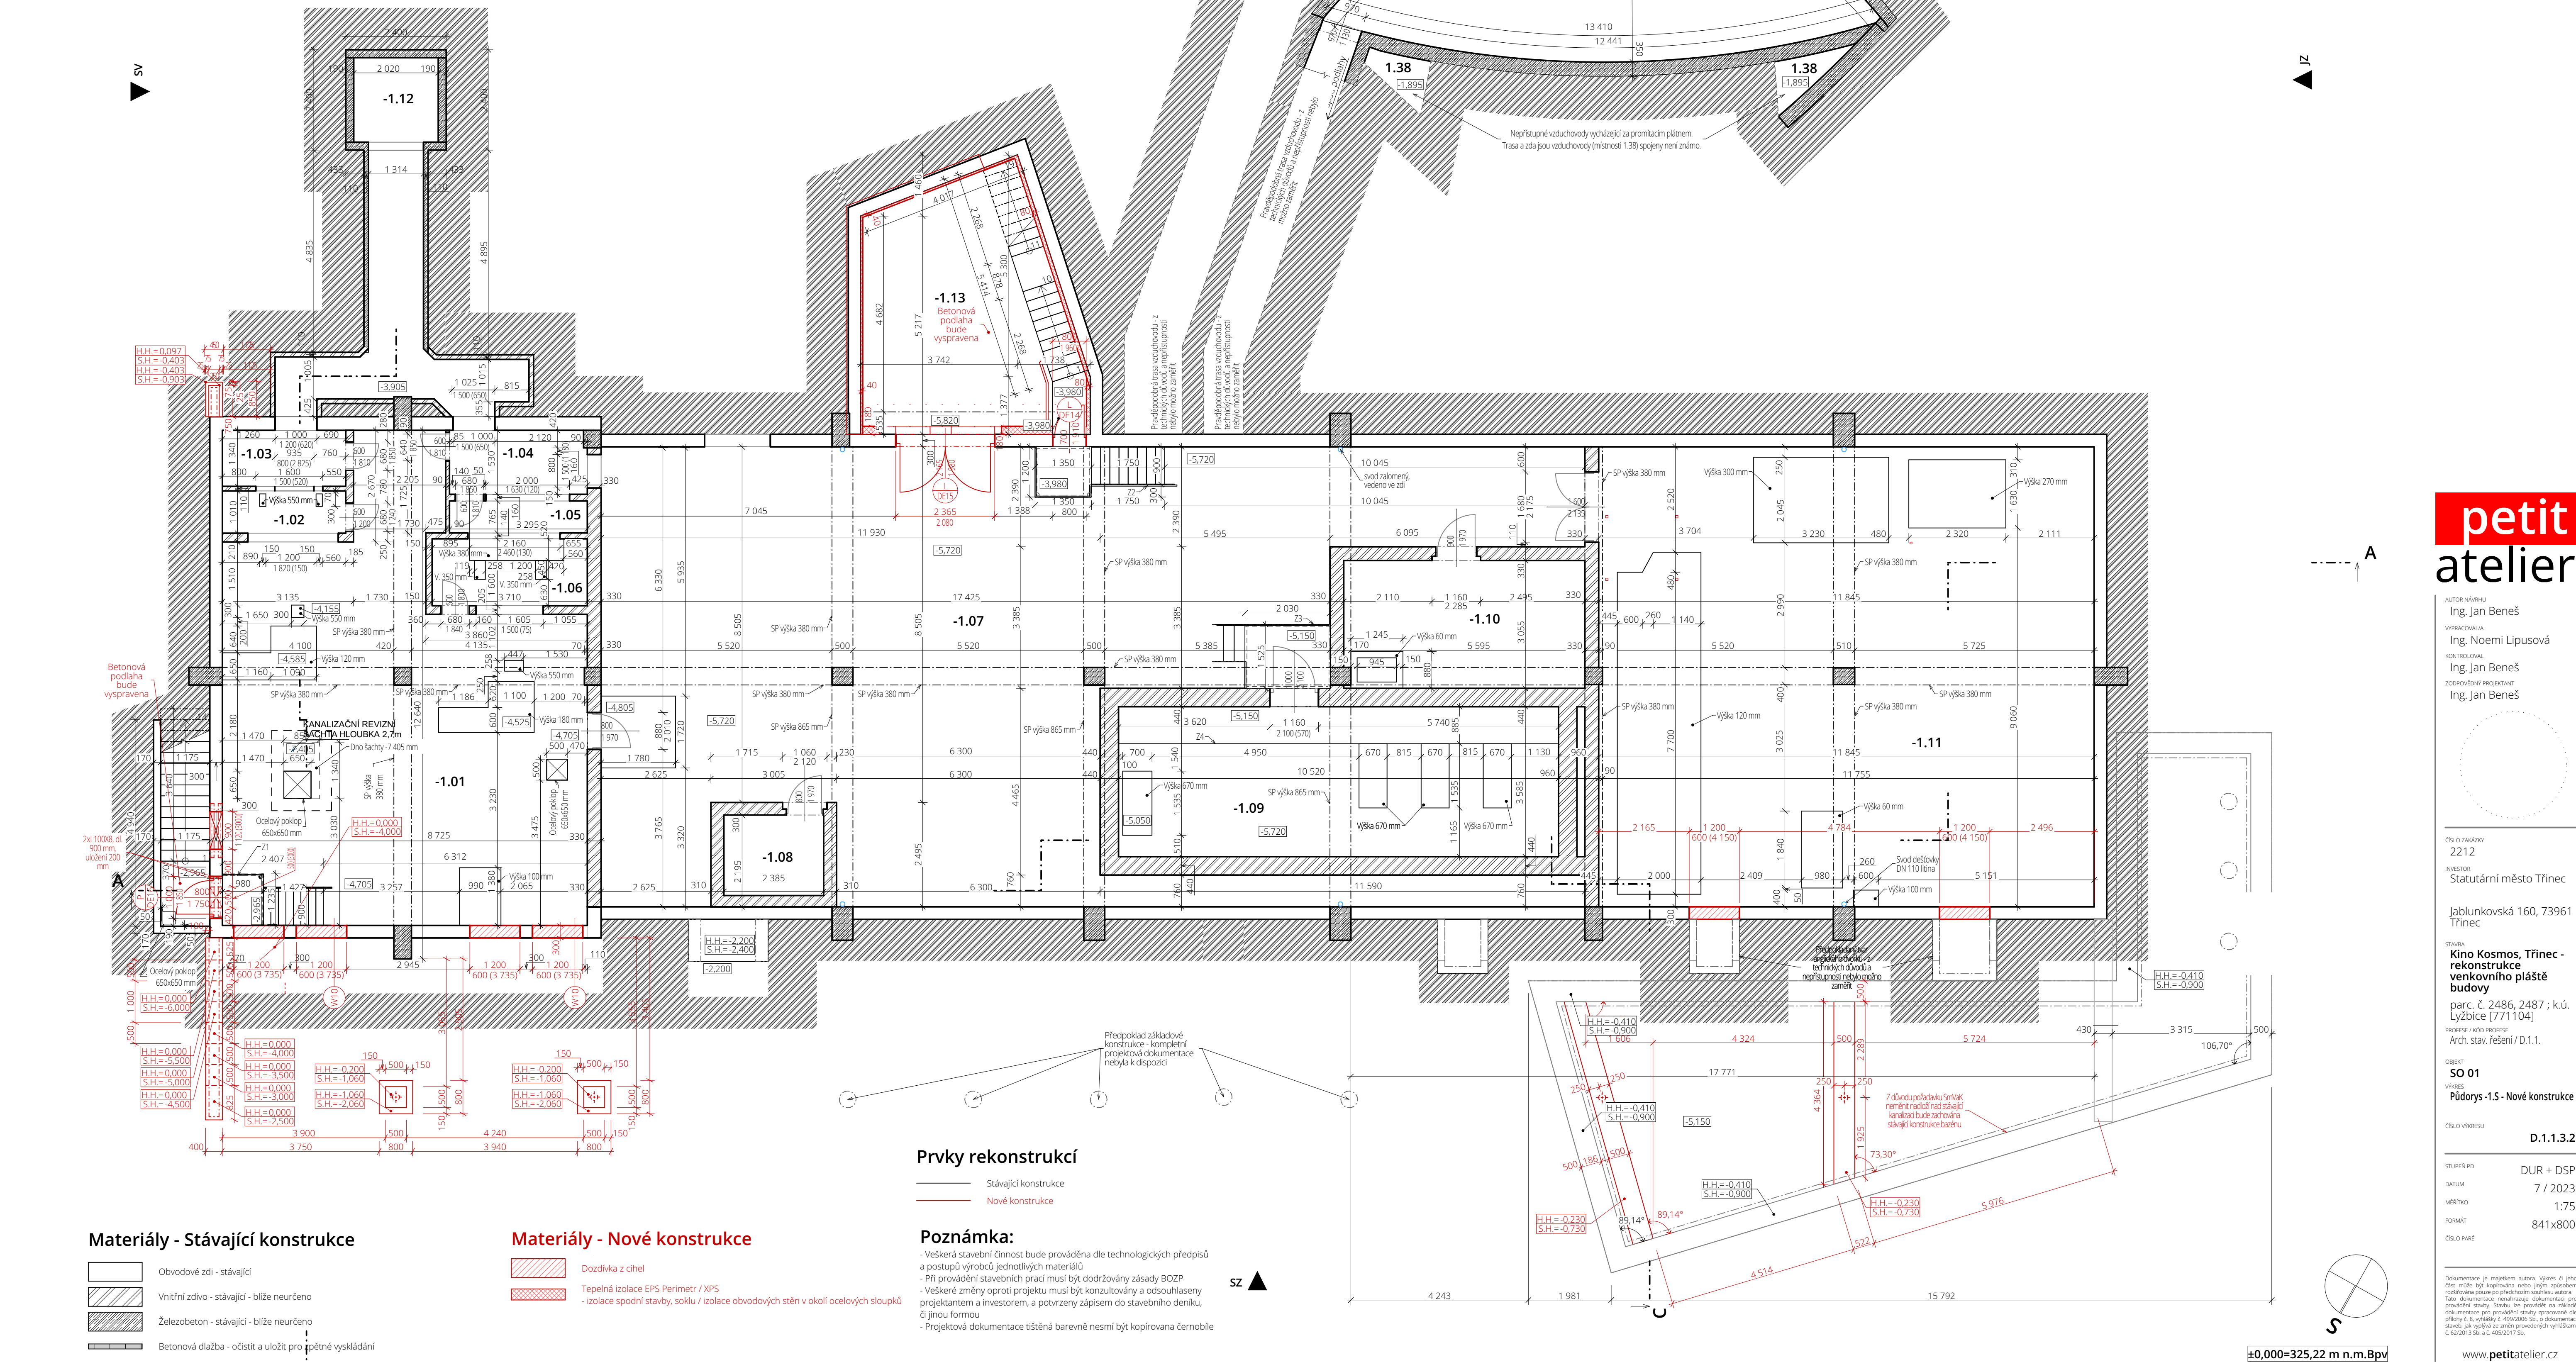

petit atelier

Ing. Jan Beneš  
Ing. Noemi Lipusová  
Ing. Jan Beneš  
Ing. Jan Beneš

ČÍSLO ZÁKAZY  
2212  
INVESTOR  
Statutární město Třinec  
Jablunkovská 160, 73961 Třinec  
STAVBA  
Kino Kosmos, Třinec - rekonstrukce venkovního pláště budovy  
parc. č. 2486, 2487; k.ú. Lyžbice [771104]  
PROJEKTANT  
Arch. stav. řešení / D.1.1.

OBSTAV  
SO 01  
VNĚŠÍ  
Půdorys -1.S - Nové konstrukce  
ČÍSLO VÝKRESU  
D.1.1.3.2  
STUPĚŇ PD  
DUR + DSP  
DATUM  
7 / 2023  
MĚŘÍTKO  
1:75  
FORMÁT  
841x800  
ČÍSLO PRÁCE

Documentace je majetkem autora. Všechny její části mohou být kopírovány nebo přetištěny pouze pro osobní potřebu. Pro jakýkoli druh komerčního využití je třeba získat souhlas autora. Dokumentace je poskytnuta pouze pro účely, pro které byla určena. Dokumentace není zárukou. 

www.petitatelier.cz