


PARKOVIŠTĚ ULICE DUKELSKÁ, TŘINEC, OD Č.P. 761-771

ZÁKRES INŽENÝRSKÝCH SÍTÍ JE INFORMATIVNÍ. PŘED ZAHÁJENÍM PRÁČI JE NUTNO POŽÁDAT SPRÁVCE SÍTÍ O JEJICH VYTÝČENÍ.

JAKÁKOLIV ČINNOST V CHRÁNĚNÉM KOŘENOVÉM PROSTORU STROMŮ VČETNĚ UKLÁDÁNÍ MATERIÁLŮ, UMÍSTOVÁNÍ ZAŘÍZENÍ, PRŮJEZDU MECHANISMŮ, VÝKOPOVÉ ČINNOSTI, NAVAŽEK A PODOBNĚ JE ZAKÁZÁNA.

VYTÝČENÍ ROSTLIN BUDE ODSOULASENO AUTOREM PD NA KONTROLNÍM DNU V PRŮBĚHU REALIZACE PROJEKTU. JAKÁKOLIV ZMĚNA PŘI REALIZACI MUSÍ BÝT KONZULTOVÁNA S AUTOREM PD.

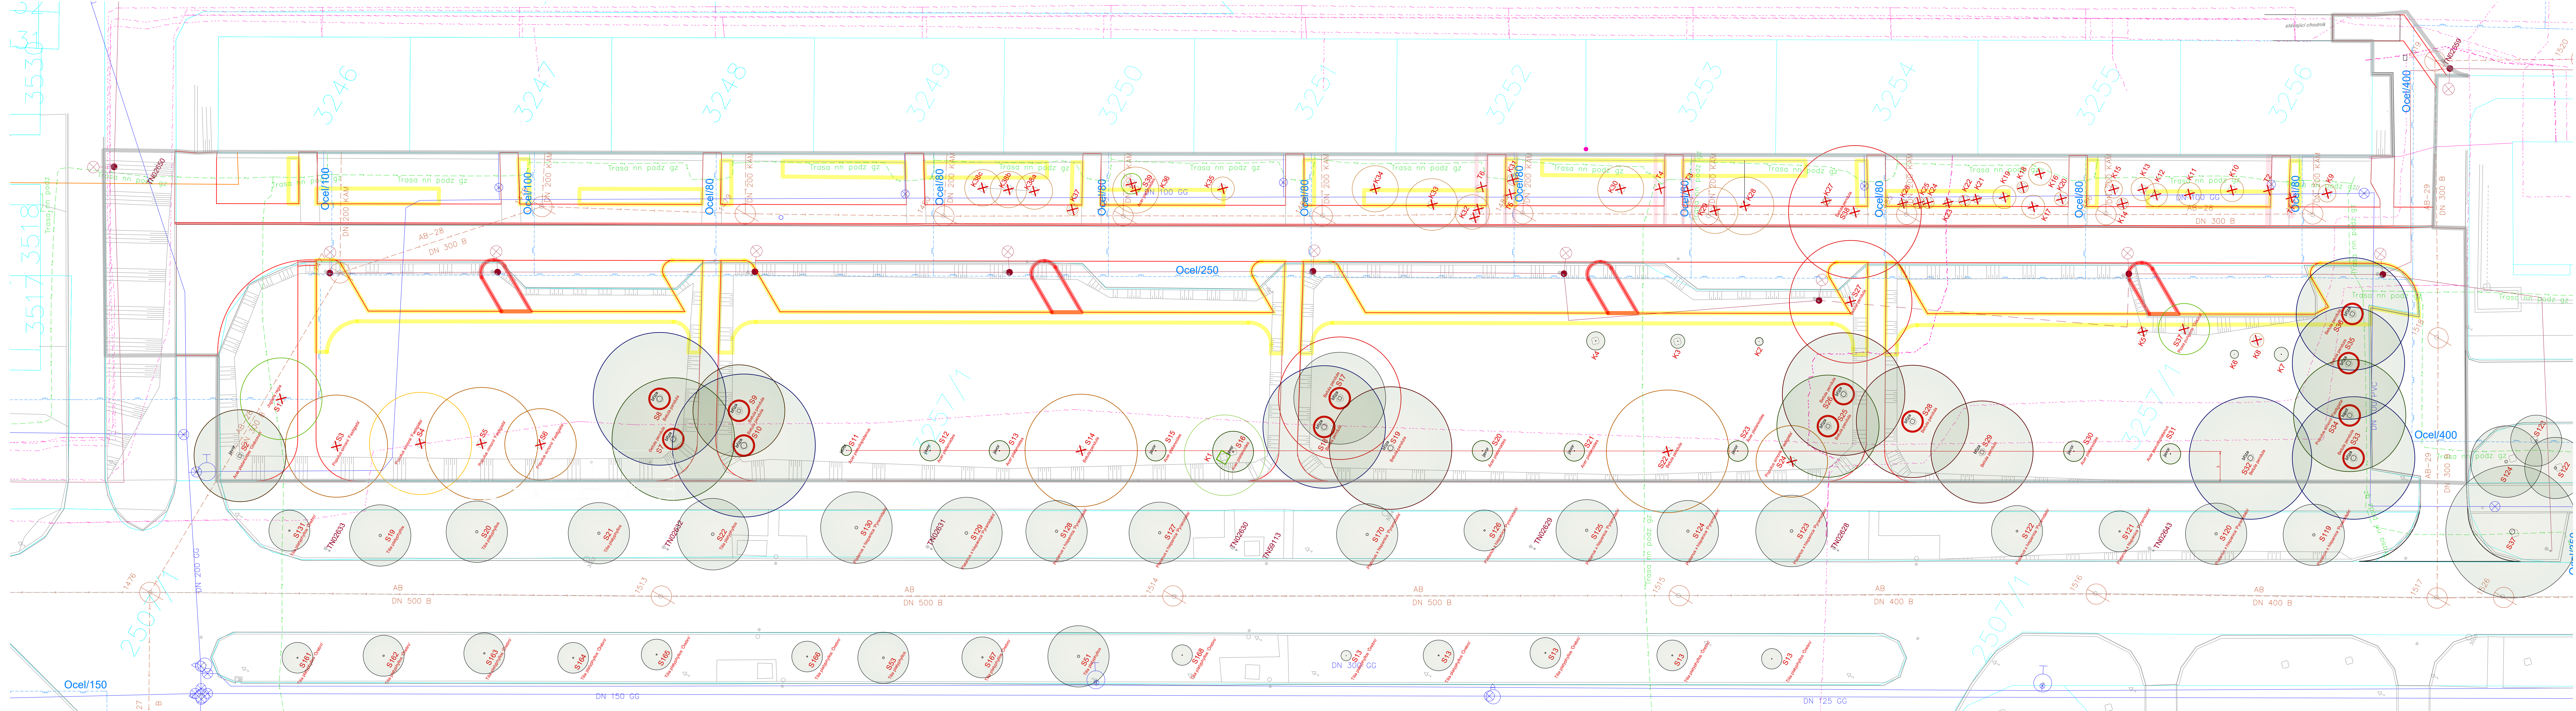

LEGENDA ČAR

	HRANICE ZÁJMĚVÉHO ÚZEMÍ SO 801
	HRANICE PARCEL
	GEODETICKÉ ZAMĚŘENÍ
	SO 101 - STAVEBNÍ NÁVRH

SADOVNICKÁ HODNOTA DŘEVIN

	JEDINEC VELMI HODNOTNÝ (SH1)
	JEDINEC NADPRŮMĚRNĚ HODNOTNÝ (SH2)
	JEDINEC PRŮMĚRNĚ HODNOTNÝ (SH3)
	JEDINEC PODPRŮMĚRNĚ HODNOTNÝ (SH4)
	JEDINEC VELMI MÁLO HODNOTNÝ (SH5)

VEGETAČNÍ ÚPRAVY STÁVAJÍCÍ

S, K, P	STROM, KEŘ, PÁŘEZ - STÁVAJÍCÍ
ZAHON	ZÁHONOVÁ VÝSADBA - STÁVAJÍCÍ
21	POŘÁDOVÁ ČÍSLA V TABULKÁCH INVENTARIZACÍ

VEGETAČNÍ ÚPRAVY - NÁVRH

	PĚSTEBNÍ OPATŘENÍ - NÁVRH
	ODSTRANĚNÍ PÁŘEZŮ, KÁCENÍ STROMŮ - NÁVRH
	OCHRANA DŘEVINY OBEDNĚNÍM KMENE - NÁVRH 13ks (ZŘÍZENÍ / ODSTRANĚNÍ JE SOUČÁST SO 101)

VEGETAČNÍ ÚPRAVY - NÁVRH JTŮ

	OHUMUSOVÁNÍ SUBSTRÁTEM - 300mm
	OHUMUSOVÁNÍ SUBSTRÁTEM - 900mm

Legenda inženýrských sítí (převzato ze situace stávby):

	vedení VO (Elfoto)
	plyn NTL (GasNET)
	sálivací vedení (CETN, Nej, cz, 3neNET)
	sálivací vedení (SlešNet - výstavba nové trasy)
	horkovod (Distribuce tepla Třinec)
	vodovod (Srnivák)
	kanalizace (Srnivák)
	sewerage (Energetika Třinec)
	navržené VO - SO 401
	navržená sprava vpusť - SO 301

SOUŘADNICOVÝ SYSTÉM S-JTSK

NÁZEV AKCE:

PARKOVIŠTĚ ULICE DUKELSKÁ, TŘINEC,
OD Č.P. 761-771

OBJEDNATEL:

STATUTÁRNÍ MĚSTO TŘINEC
ODRAVA, ING. DAVID HALEŠ

GENÉRALNÍ PROJEKTANT:

UDÍ MORAVA S.R.O. HAVLÍČKOVO NÁBŘEŽÍ 38,
OSTRAVA, ING. DAVID HALEŠ

ZODPOVĚDNÝ PROJEKTANT:

ING. KATEŘINA ČERNOHORSKÁ
DŮR+OSP FORMÁT: 14x44

DATUM:

BŘEZEN 2023 MĚŘÍTKO: 1:200

STAVEBNÍ OBJEKT:

SO 801 SADOVÉ ÚPRAVY
NÁZEV VÝKRESU:
PLÁN KÁCENÍ A BIOTECHNICKÝCH OPATŘENÍ D.1.8.2

SO 801

