



PŮDORYS STŘECHY

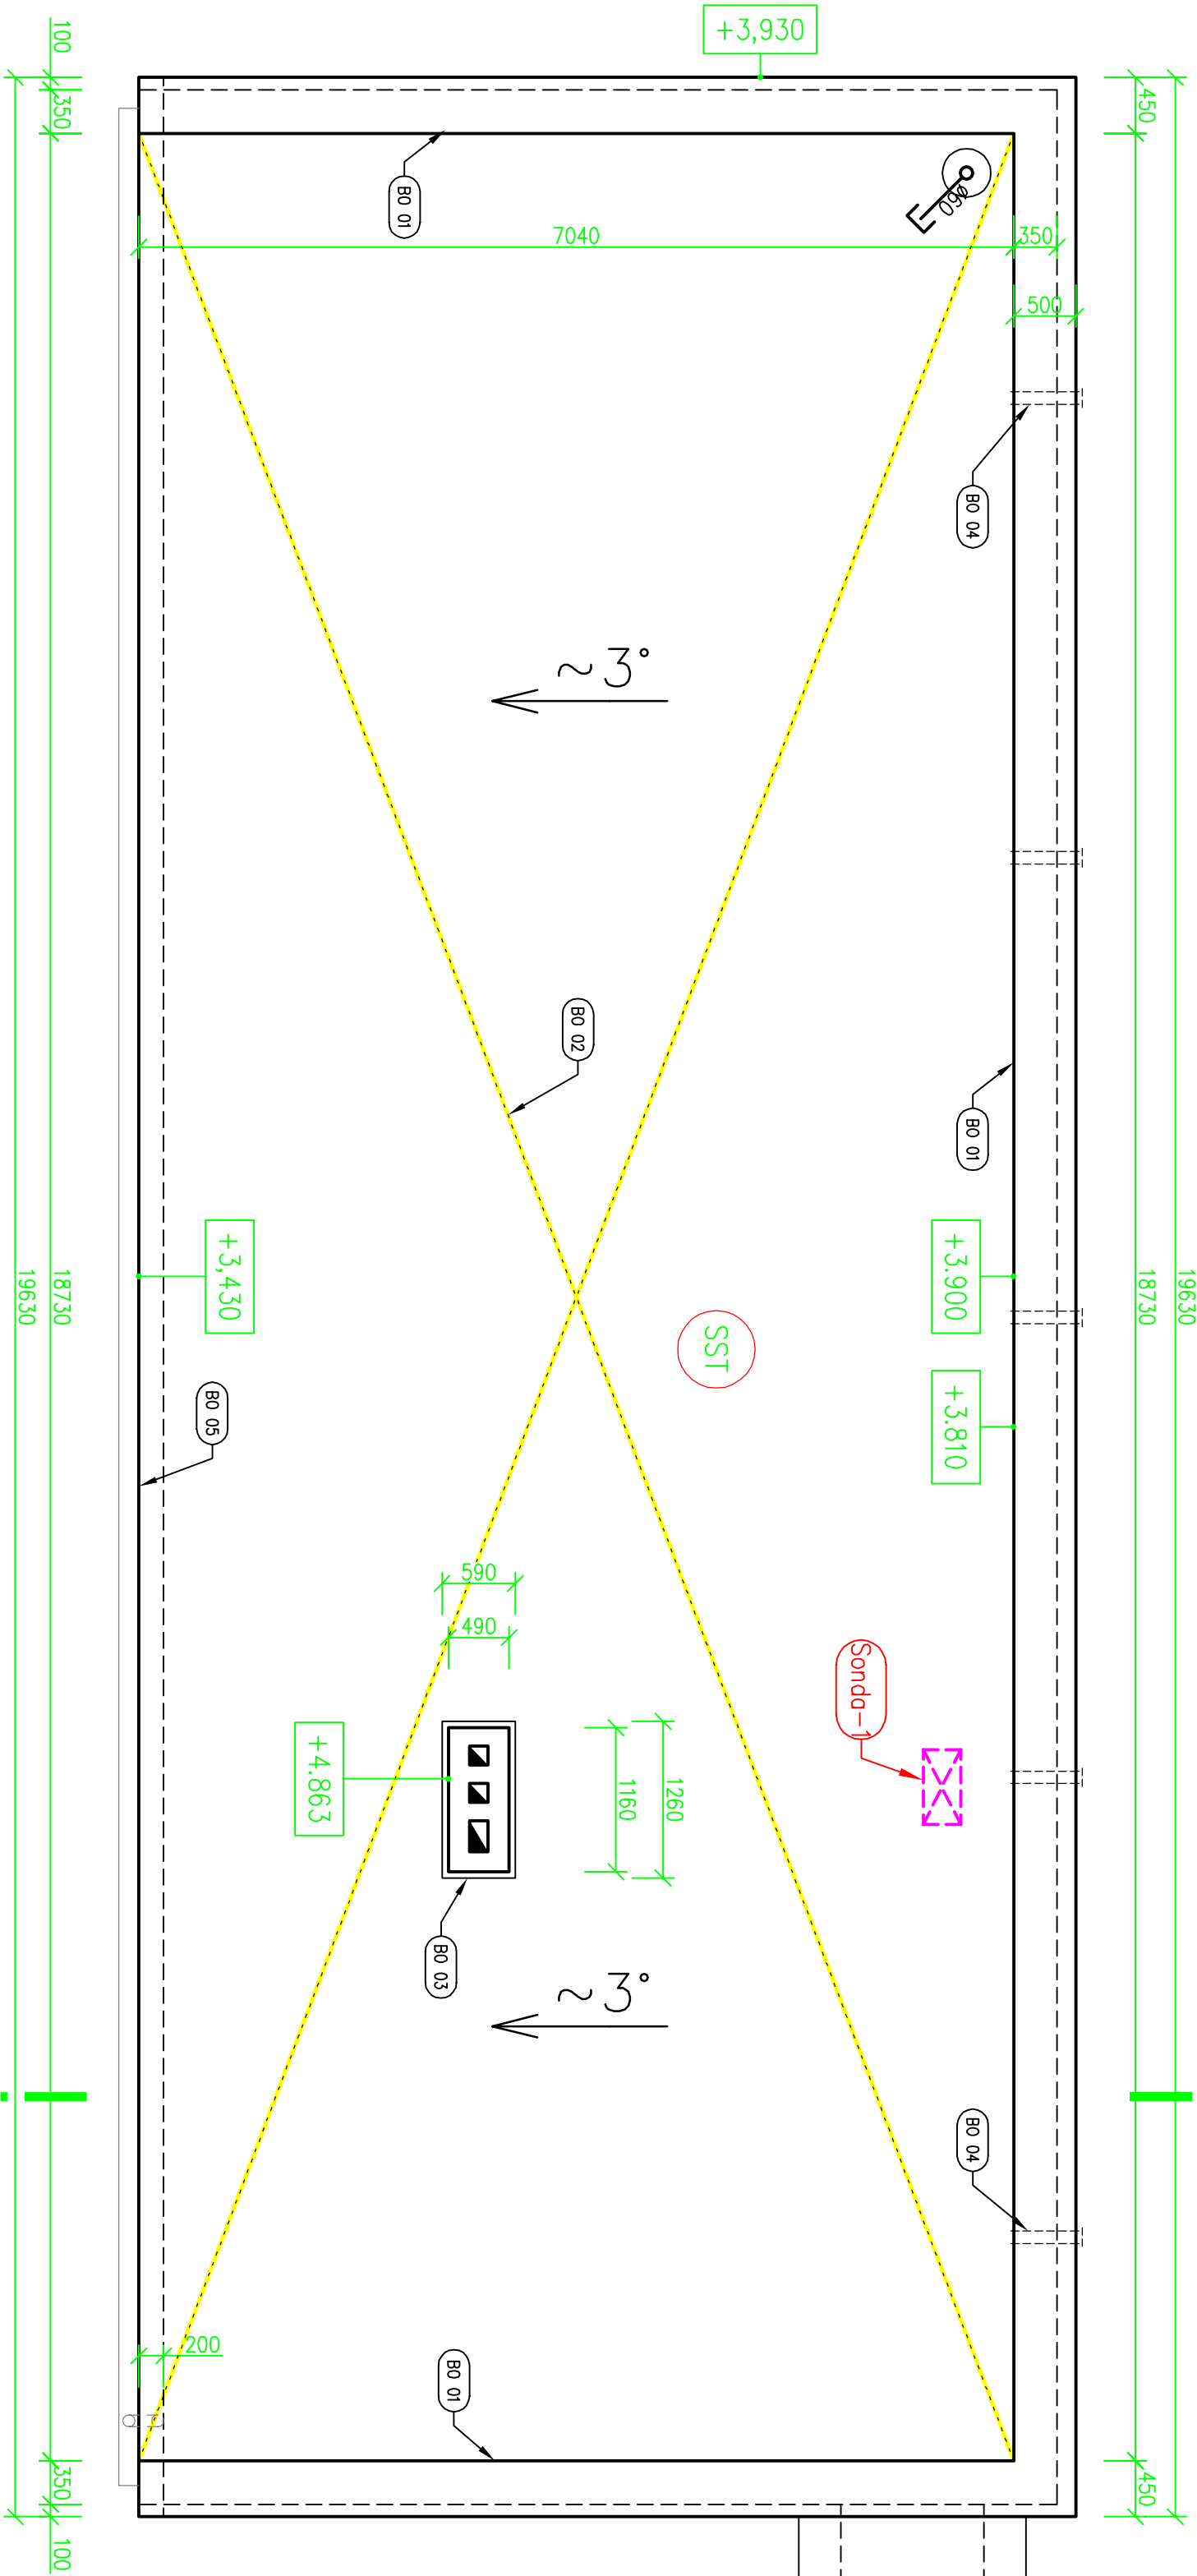

SVISLÝ ŘEZ A

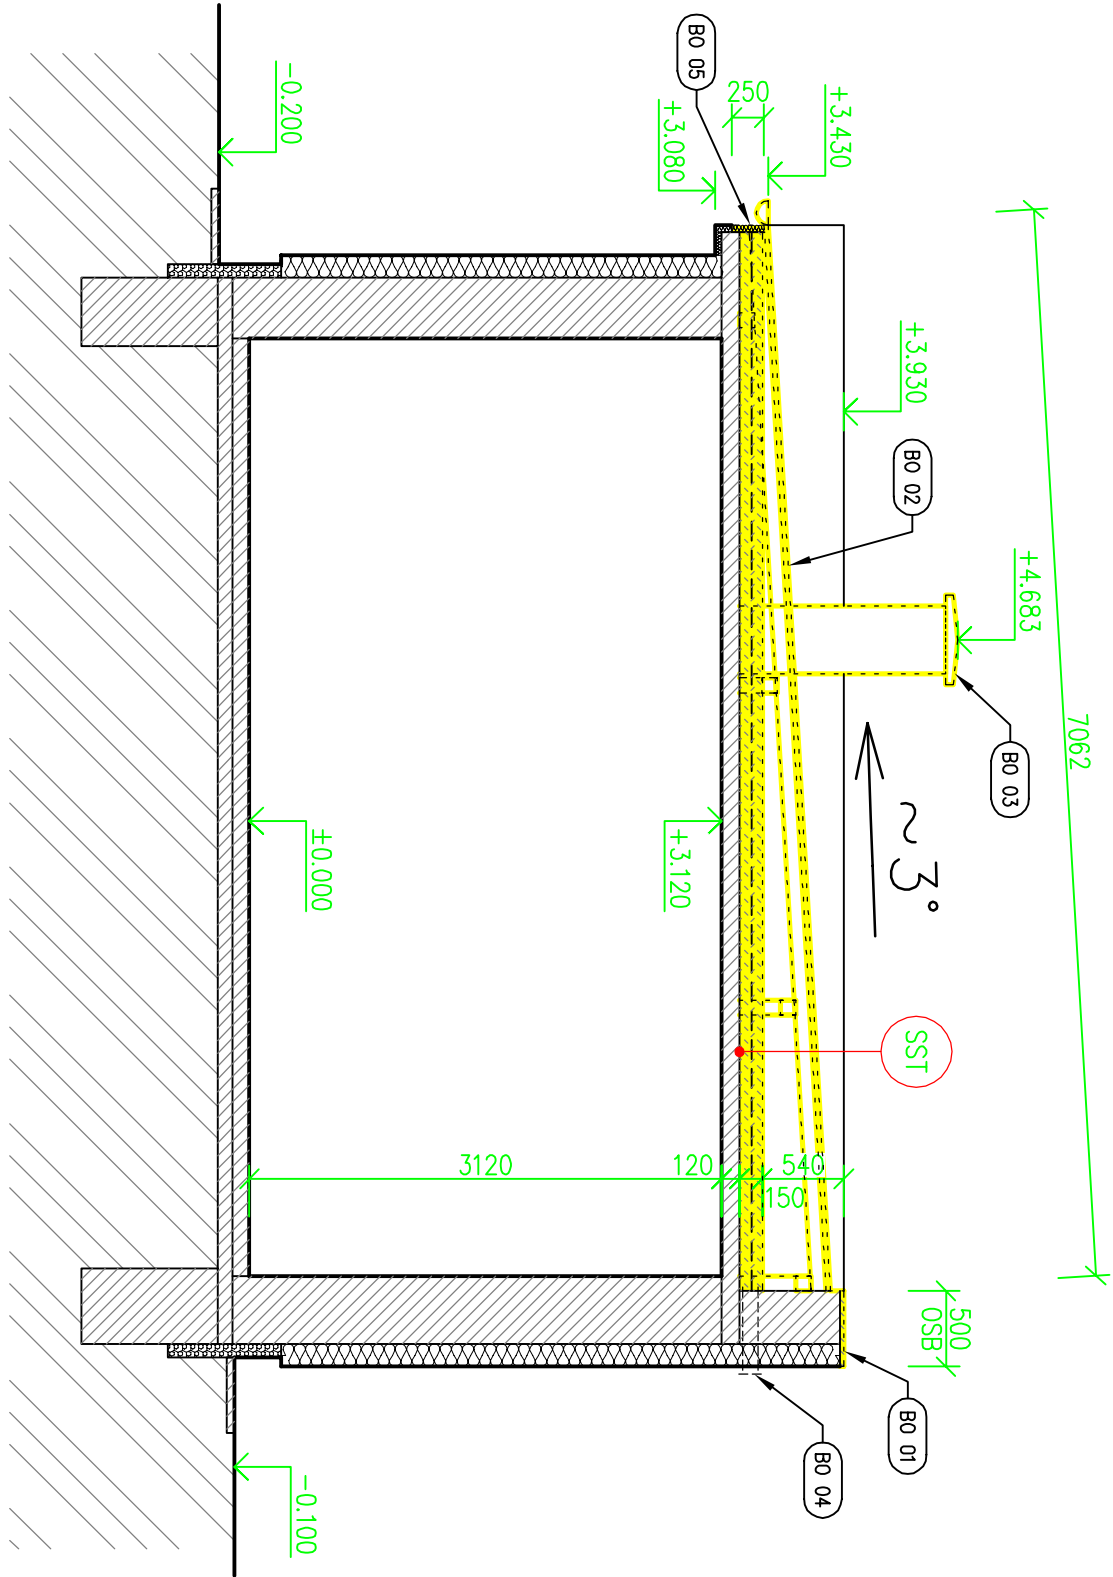

SST

STÁVAJÍCÍ SKLADBA STŘEŠNÍHO PLÁŠTĚ - plocha cca 148 m2

- Pryžová fólie tl. 1,5 mm s nakaštrovanou geotextilií ze spodní strany
- Hydroizolační vrstva z asf. lepenky (2x)
- Dřevěné bednění z prken tl. 25 mm
- Dřevěná nosná konstrukce z hranolů 100x100 mm, á 800-900 mm
- Vzduchová mezera
- Skvrňový násp tl. 100-150 mm
- Nosná ZB stropní konstrukce tl. cca 120 mm do ocelových I-nosníků V=200 mm
- VC omítka + malba

LEGENDA ODKAZŮ:

- BO 01**—DMTŽ KČE ATIKY:
 - POPLASTOVANÝCH PLECHŮ: ZAVĚTRNÉ LIŠTY, VNĚJŠÍHO A VNITŘNÍHO KOUTOVÉHO PLECHU
 - ODSTRANĚNÍ PODKLADNÍ VYDŘEVY NAŘŘ. Z OSB DESKY
- BO 02**—KOMPLETNÍ DMTŽ STŘEŠNÍ POVLAKOVÉ KRYTINY Z m-PVC (cca 175 m2)
 - VČ. POPLASTOVANÝCH PLECHŮ: OKAPOVÉ LIŠTY, ZLABU, SVODU A ZLABOVÝCH HAKŮ
 - + ODSTRANĚNÍ PŮVODNÍ POVLAKOVÉ KRYTINY Z ASF. PASŮ (2x cca 175 m2)
 - + KOMPLETNÍ ODSTRANĚNÍ DŘEV. BEDNĚNÍ (cca 133 m2)
 - + DMTŽ STÁVAJÍCÍ KČE KROVU (PROFILY 100x100 mm, cca 300 m
 - + DMTŽ KOTEVNÍCH ŽELEZ Z KČE KROVU DO 5kg - cca 80 ks
 - ODSTRANĚNÍ SKVÁROVÉHO NÁSPYU TL. 150 mm
- BO 03**—OVĚŘIT FUNKČNOST KAMINOVÉHO TĚLESA
 - V PŘÍPADĚ NEFUNKČNOSTI ODBOURAT NADSTŘEŠNÍ ČÁST
 - + ZASLEPENÍ PRŮDUCHU XPS S UTĚSNĚNÍM PUR PĚNOU
 - + ZATAŽENÍ SAMOLEPICÍM ASF. PASEM (cca 1,2 m2)
- BO 04**—DMTŽ VĚTRACÍCH MŘÍŽEK Z PVC ø 100 MM - 5 KS
 - VYPLNIT DUTINU EPS S UTĚSNĚNÍM PUR PĚNOU
 - + OPRAVA A DOPLNĚNÍ FASADNÍ OMÍTKY 200x200 mm (cca 0,2 m2)
- BO 05**—DMTŽ ČELA Z KZS EPS TL. 50 V OKAPOVÉ HRANĚ
 - PROVEDENÍ NOVE PODPÍRACÍ KČE ČELA OKAPOVÉ ŘÍMSY Z VODOVZDORNÉ PŘEKLIŽKY TL. 15 MM
 - + POMOCNÉ DŘEV. HRANOLY 100x200, L=500 MM - cca 38 ks + IMPREGNACE
 - KOTVENO PŘES TISÁRSKÉ UHELNÍKY DO ZB STROPNÍ DESKY 2x JEDEN HRANOL

LEGENDA STAVEBNÍCH MATERIÁLŮ A HMOT

- STÁVAJÍCÍ KONSTRUKCE OBECNĚ
- BOURANÉ KČE OBECNĚ

±0,000 = Stávající podlaha 1.NP (družina)

Investor : Základní škola Petra Bězruče a mateřská škola, Třinec, p.o. IČ: 00847097, Bezručova 418, 739 61 Třinec		Projektní kancelář LAY-OUT nam. Slobody 527, 739 61 Třinec mobil: +420 776 213 159 / cleslar@lay-out.cz	
Místo stavby : Opec Třinec, Ku. Třinec parc.č. 130/6,		Datum vypracování : 04/2024	
Název stavby : ZŠ P. Bezruč - rekonstrukce střechy - školní družina		Stupeň dokumentace : DPS	
Vykres : PŮDORYS STŘECHY, ŘEZ - Stávající stav		Číslo zakázky : L2024-15	
		Měřítko : 1:50	
		Číslo výkresu : D.02	