



Z01

KOMÍNOVÁ LÁVKA S VÝSTUPNÍM ŽEBŘÍKEM


ČELNÍ POHLED NA KOMÍN

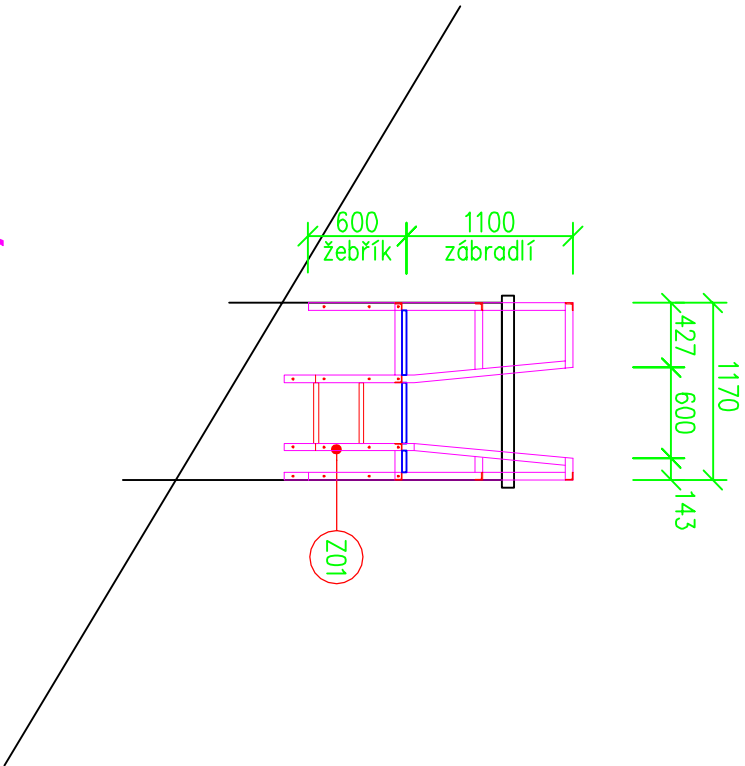

PŮDORYS KOMÍNU

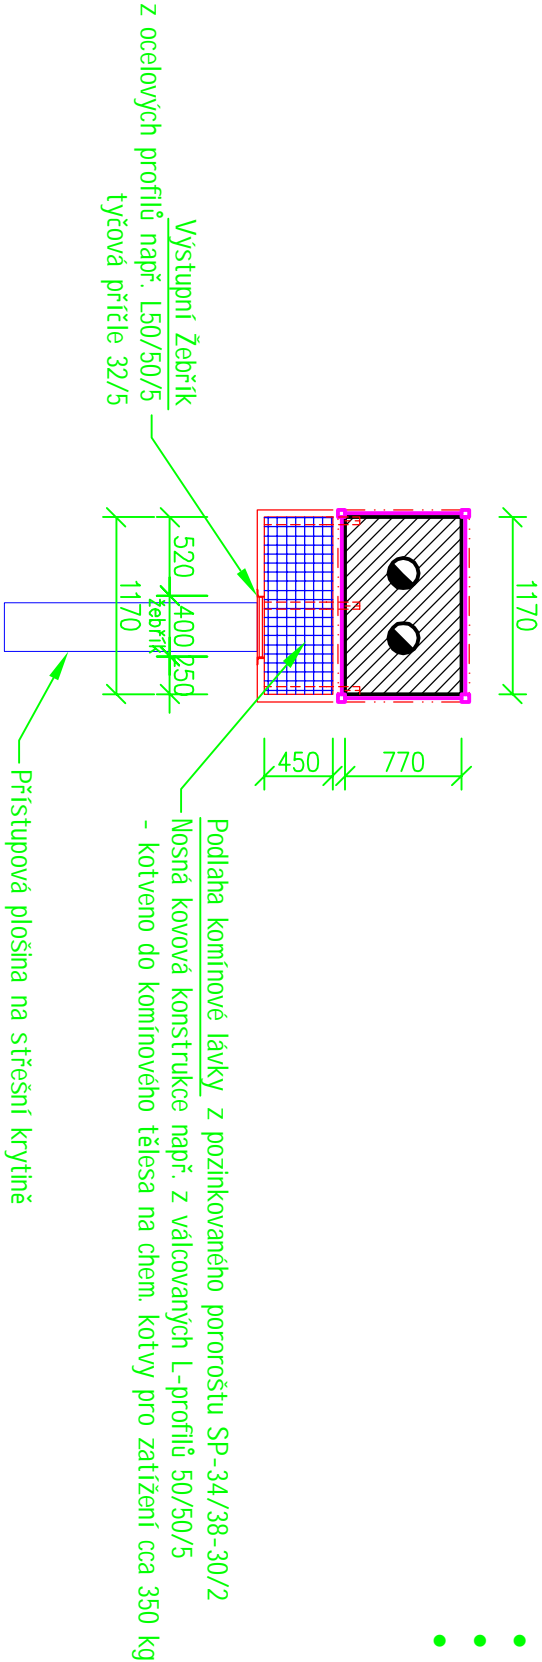

BOČNÍ POHLED NA KOMÍN

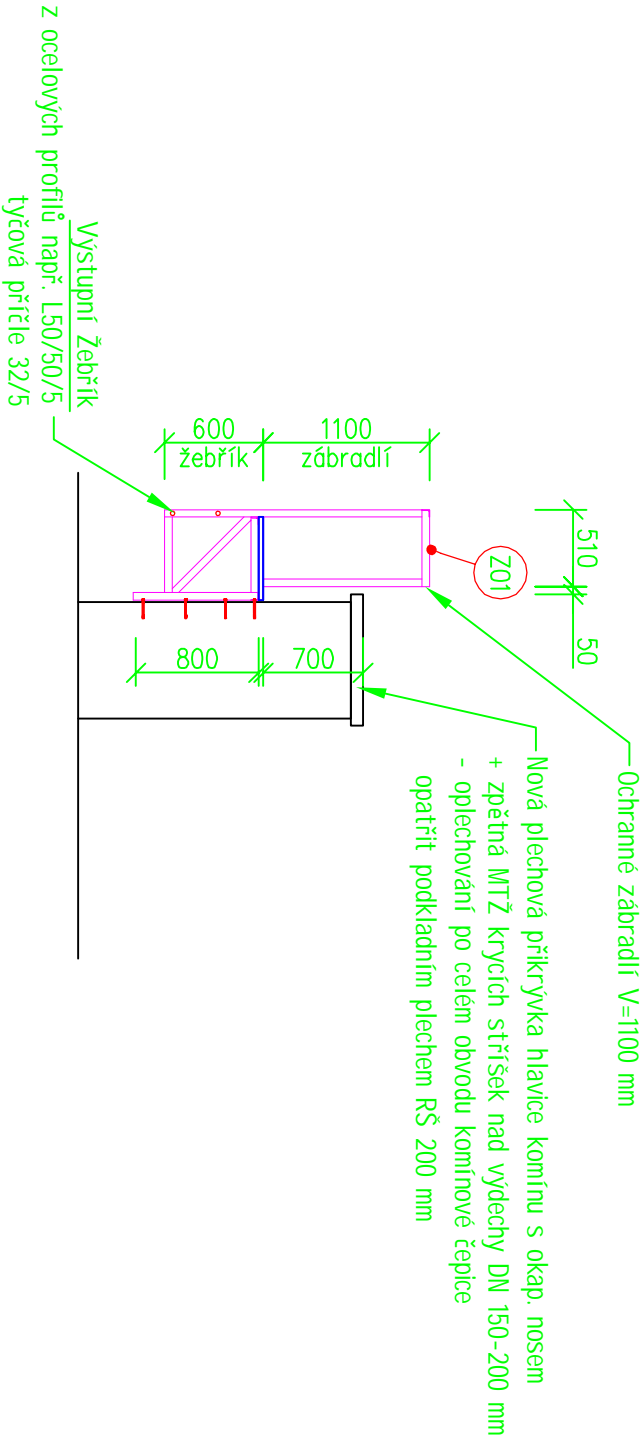

POZNÁMKA:

- Odhadovaná hmotnost celého prvku včetně pororoštu = cca 156 kg
- Tato dokumentace nenahrazuje dílenskou dokumentaci
- Před započítím stavebních prací musí dojít k přesnému zaměření prostoru pro ocelovou lávku!
- Celá kovová konstrukce komínové lávky bude opatřena žárovým pozinkováním um 160

Investor : Základní škola a mateřská škola, Třinec, Oldřichovice č.p. 275 IČ: 00297313, Oldřichovice 275, 739 61 Třinec		Projektční kancelář LAY-OUT nam. Svobody 527, 739 61 Třinec mobil: +420 776 213 159 / cleslar@lay-out.cz	
Místo stavby : Obec Třinec, k.ú. Karpeniná parc.č. st. 174, st. 363 a 277/5,		Datum vypracování : 04/2024	
Název stavby : ZŠ a MŠ Karpeniná č.p. 91 - Rekonstrukce střechy		Stupeň dokumentace : DPS	
Výkres : NOVÁ KOMÍNOVÁ LÁVKA		Číslo zakázky : L2024-27	
		Měřítko : 1:50	
		Číslo výkresu : D.1.09	