



PŮDORYS

M 1:50

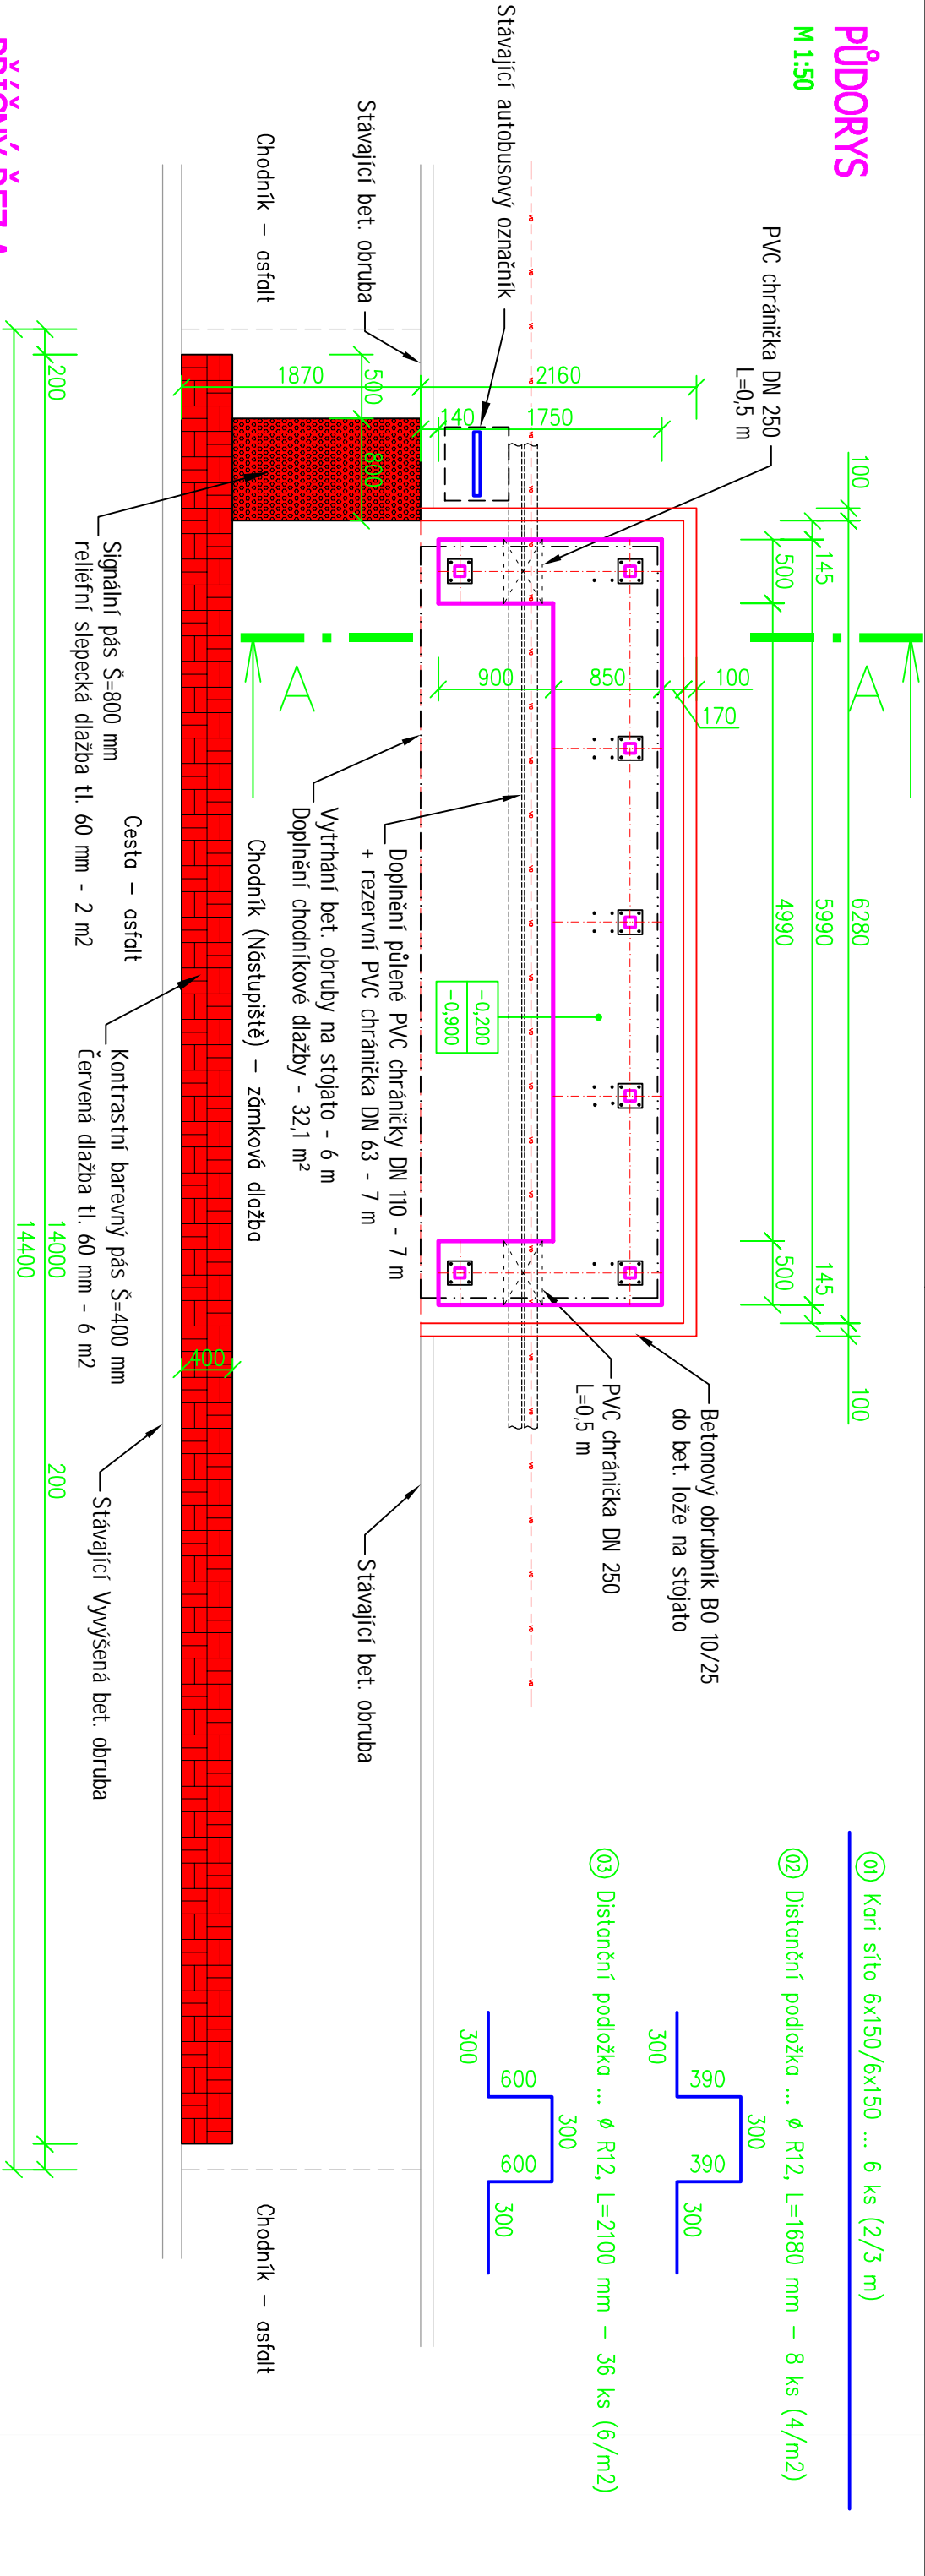

PŘÍČNÝ ŘEZ A

M 1:20

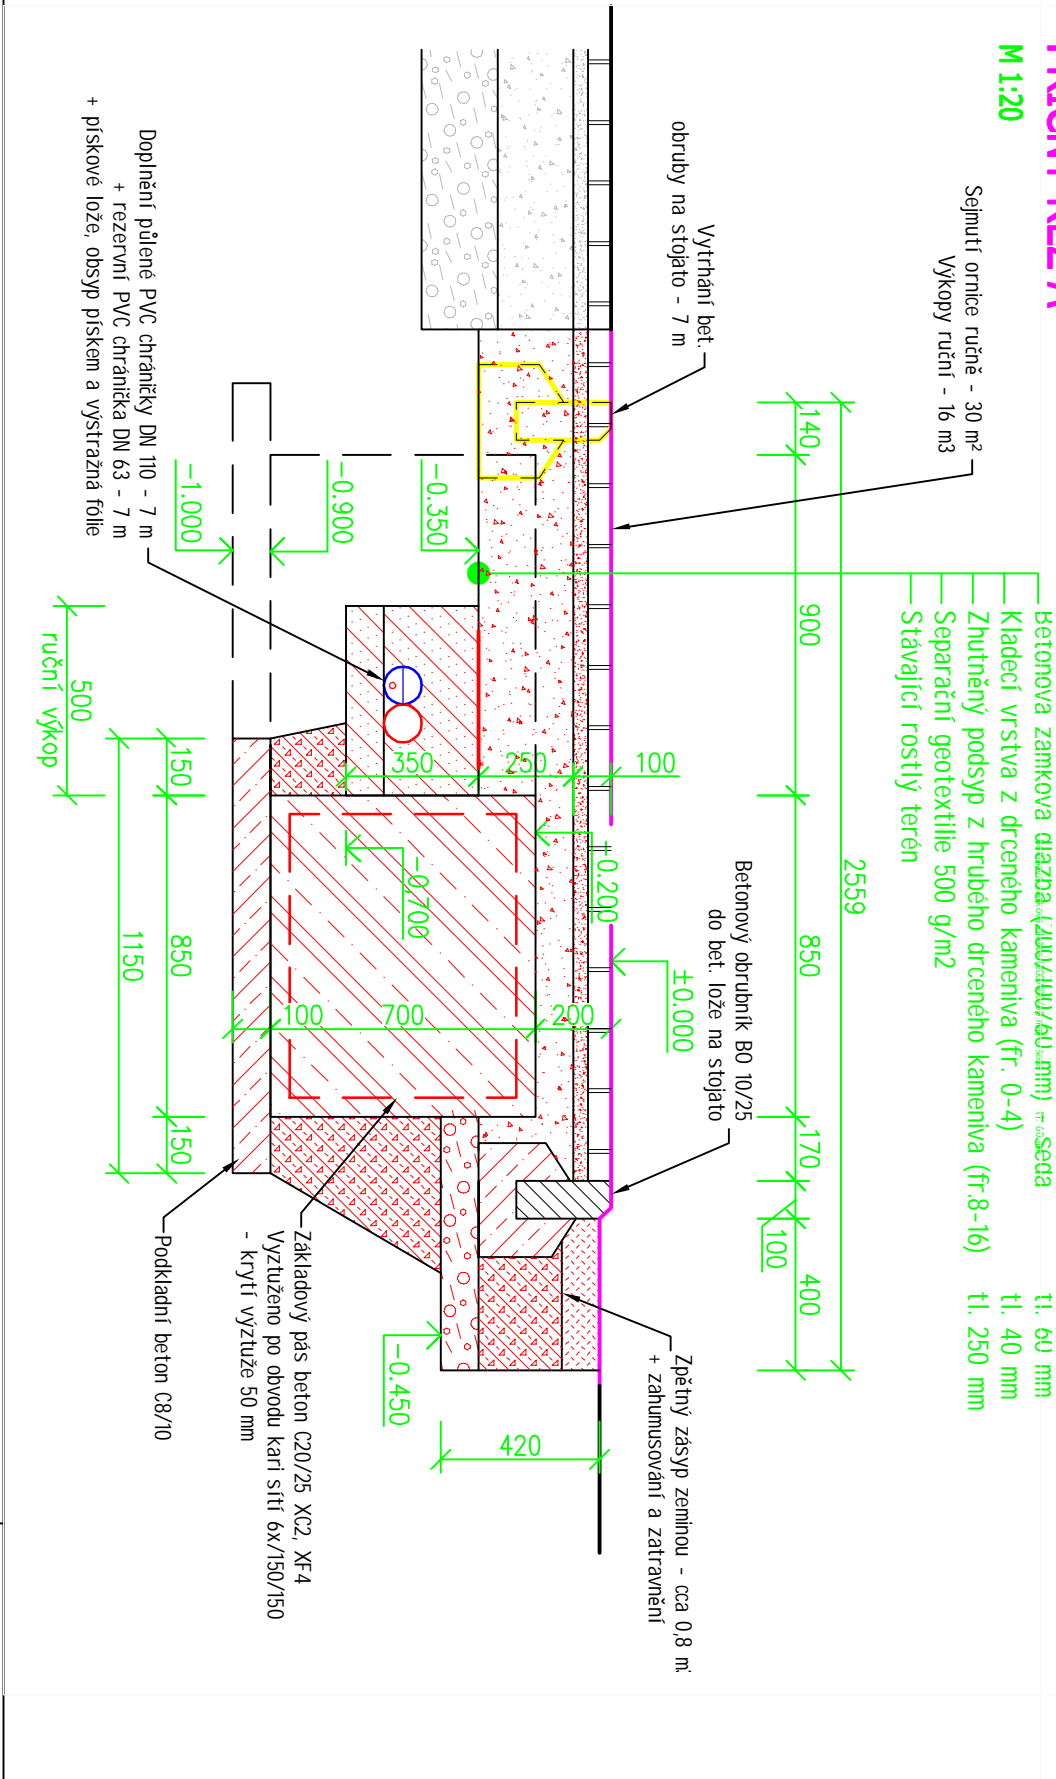

VÝZTUŽ ZÁKLADOVÝCH PÁSŮ

- Ocel B500b
- Krytí výztuže 50 mm
- Beton C20/25 XC2, XF4 - cca 4,2 m3
- Vzájemné přeložení kari sítě min. přes dvě oka
- Bednění cca 17,3 m2
- Podkladní beton C8/10 - 1 m3

POZNÁMKA:

• Kotevní plán přístřešku viz. samostatný výkres dodávky přístřešku

Investor : statutární město Třinec, IČ 00297313 Jablunkovská 160, 739 61 Třinec		Projektční kancelář LAY-OUT nam. Svobody 527, 739 61 Třinec mobil: +420 776 213 159 / cleslar@lay-out.cz	
Místo stavby : Obec Třinec, k.ú. Konišská parc.č. 39/71I,		Datum vypracování : 04/2024	
Název stavby : Přístřešek autobusové zastávky – PZ Konečná		Stupeň dokumentace : DUS	
Výkres : ZÁKLADOVÝ PÁS		Číslo zakázky : L2024-29	
		Měřítko : 1:20/50	
		Číslo výkresu : D.02	