


POHLED NA PODHLED
ZÁKLADNÍ RASTR 1200x600 MM

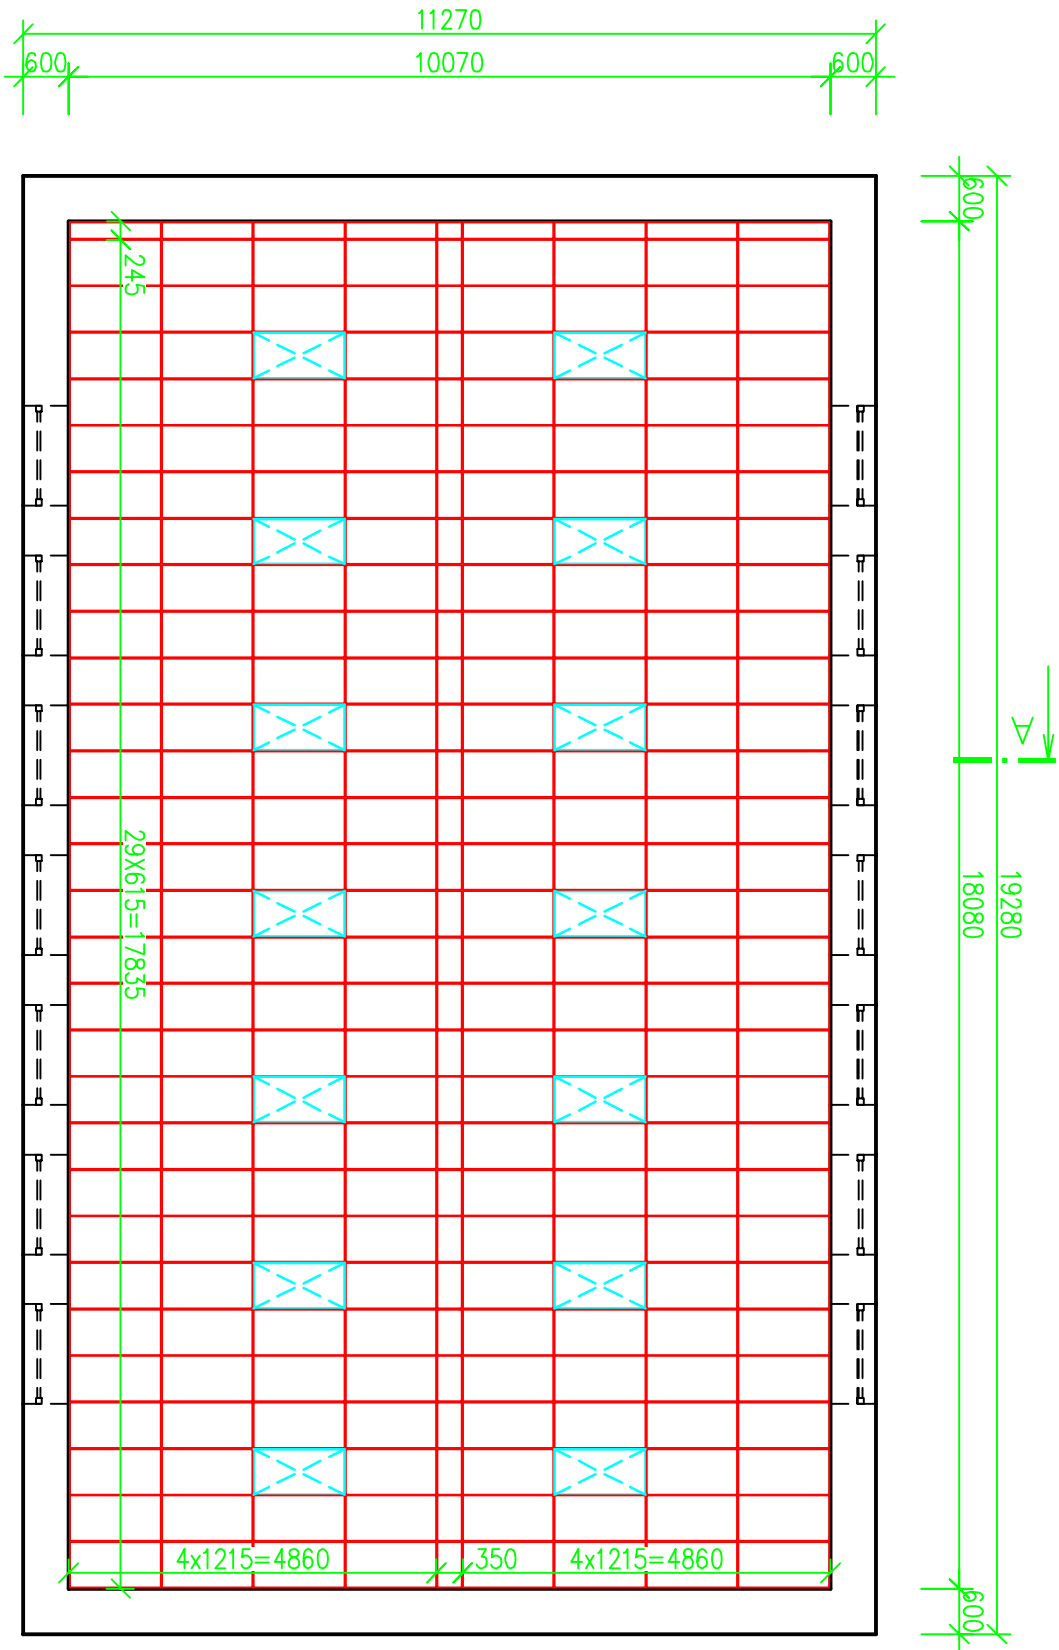



LEGENDA KAZETOVÝCH VÝPLNÍ:

LED SVÍTIDLA DO SDK RASTRU - ROZMĚR 600x1200 MM - 14 KS
- ŘEŠENO V PROJEKTOVÉ ČÁSTI ELEKTROINSTALACE

NÁRAZUVZDORNÝ AKUSTICKÝ STROPNÍ SYSTÉM S VIDITELNÝM NÁRAZUVZDORNÝM RASTREM
VČETNĚ POMOČNÉHO SYSTÉMOVÉHO NADRASTRU (KOTVENÉHO DO ROZNAŠEČÍCH DŘEVĚNÝCH HRANOLŮ NA NOSNÉ PŘÍHRADOVÉ KCI STŘECHY)
SDK PANELE TL. 40 MM V RASTRU: ROZMĚR 600x1200 MM - 226 KS
ROZMĚR 600x320 MM - 30 KS

- PANELE JSOU VYROBENY S NEHOŘLAVÝM VNITŘNÍM JÁDREM ZE SKELNÉ VATY VYSOKÉ HUSTOTY
 - SOUČINITEL ZVUKOVÉ ABSORPCE DLE KLASIFIKACE EN ISO 11654 AW=1,00, A/P 125HZ =0,20
 - KAŽDÝ PANELE JE PĚVNĚ ZAJIŠTĚN PO CELEM OBYVODU PANELE V TŘÍDĚ NÁRAZU-ODOLNOSTI 1A DLE EN 13964
- SYSTÉMOVÝ RASTR JE VYRÁBĚN Z POZINKOVANÉ OCELI S BAREVNOU POVrchOVU ÚPRAVOU (BÍLÁ)
HMOTNOST CELKOVÉ KONSTRUKCE CCA 10kg/m²
POŽÁRNÍ TŘÍDA = A2-S1 D0 DLE EN 13501-1

VZOROVÝ NÁHLED NA PROVEDENÍ PODHLEDU:

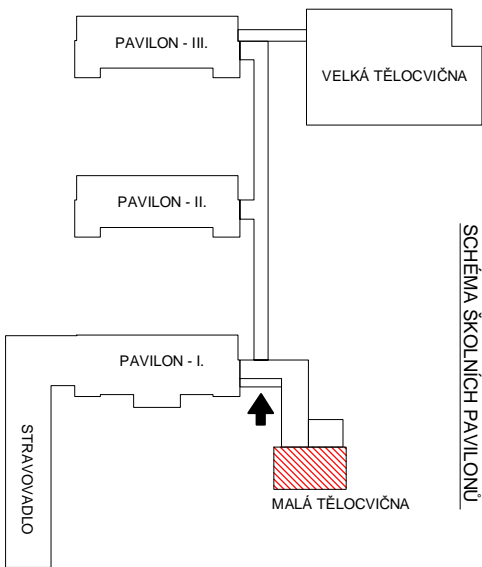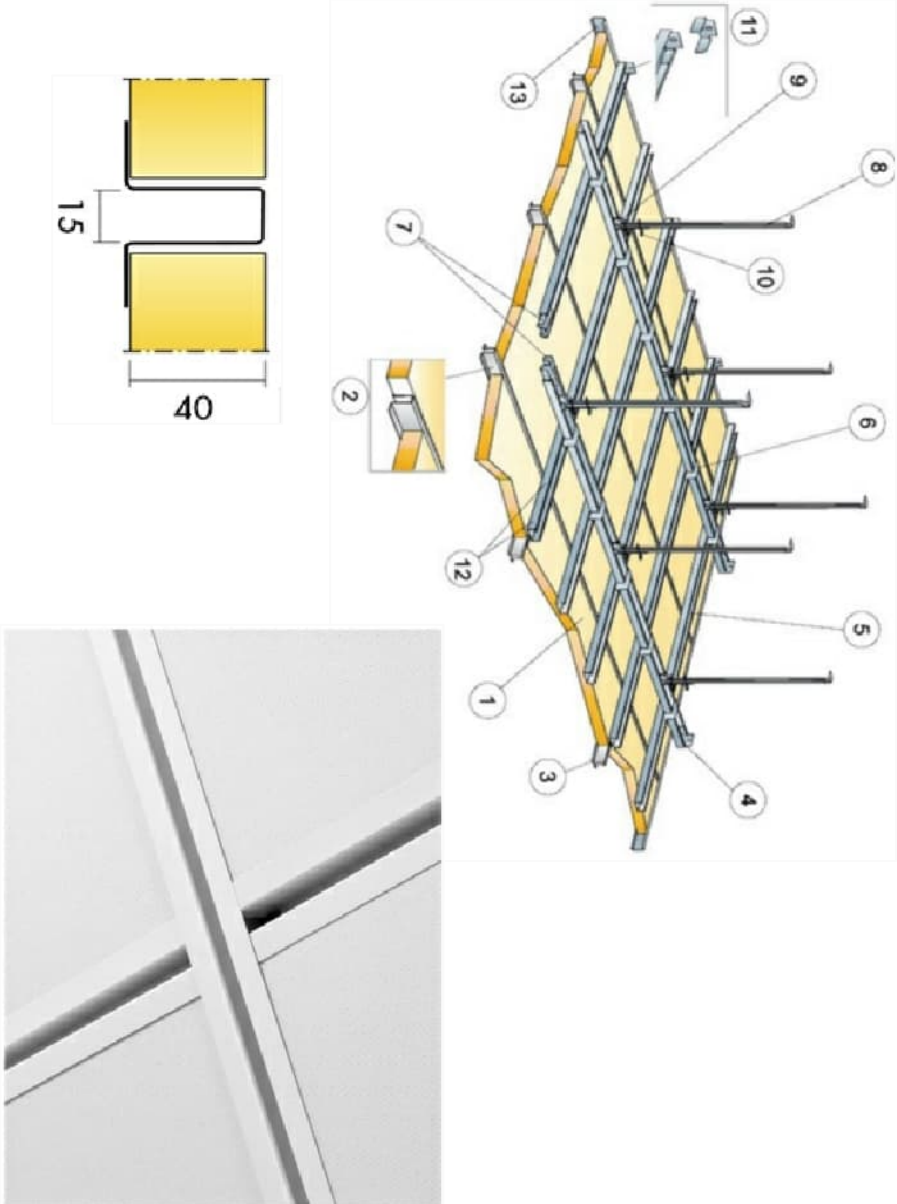

±0,000 = 320,13 m n.m. podlaha 1. NP (Hlavní vstup ZŠ)

Investor : Zakladní škola Dany a Emila Zátokových, Třinec, po, IČ: 61955612; Jablunkovská 501, 739 61 Třinec		Projektční kancelář LAY-OUT nam. Svobody 527, 739 61 Třinec mobil: +420 776 213 159 / cleslar@lay-out.cz	
Místo stavby : Obec Třinec, k.ú. Lyzbice parc.č. 443/2, 443/4,		Datum vypracování : 08/2024	
Název stavby : ZŠ D. a E. Zátokových, Třinec – rekonstrukce střechy – malá tělocvična		Stupeň dokumentace : DPS	
Výkres : STROPNÍ PODHLED – Návrh		Číslo zakázky : L2024-01	
		Měřítko : 1:100	
		Číslo výkresu : D.1.1.06	