


Tabulka místností 1.NP – Návrh						
Číslo	Jméno	Plocha [m <sup>2</sup> ]	Obvod [m]	Úprava povrchů		Poznámka
				Podlaha	Strop	
1.01	WC Dívky	12,52	16,03	KERAMICKÁ DLAŽBA R9 OPRAVA OMÍTEK VC DVOUVRSTVÉ KERAMICKÝ OBKLAD (v=2100 mm) VÝŠE ŠTUK+ MALBA	OPRAVA OMÍTKY VC DVOUVRSTVÉ ŠTUKOVÉ + MALBA	
1.02	WC Chlapci	11,19	20,39	KERAMICKÁ DLAŽBA R9 OPRAVA OMÍTEK VC DVOUVRSTVÉ KERAMICKÝ OBKLAD (v=2100 mm) VÝŠE ŠTUK+ MALBA	OPRAVA OMÍTKY VC DVOUVRSTVÉ ŠTUKOVÉ + MALBA	

- NOVÁ SKLADBA PODLAHY 1.NP
- Protiskluzná keram. dlažba R9 do Flexiblinho tmele
  - Siťková hydroizolace vc. koutových pásek po obvodu
  - Betonová mazanina tl. 60 mm + Kari sítio 4#50/150
  - Separací pe fólie s přilepenými spoji + dilatační obvodová páska minerlon
  - Tepelná izolace z EPS 1505 tl. 40-60 mm + rozvoody ZTI a UT
  - Hydroizolace - dvojsložková hydroizolace na cementové bázi vyřazena sokl min. 300 mm
  - Oprava betonové podkladní desky C16/20 + využít kari sítio 6#100/100 + nakotvení po obvodu R10 L=0,5 m (à 0,5 m) - cca 30 ks
  - Zhrnutěný zpětný zášyp po výkopech ZTI

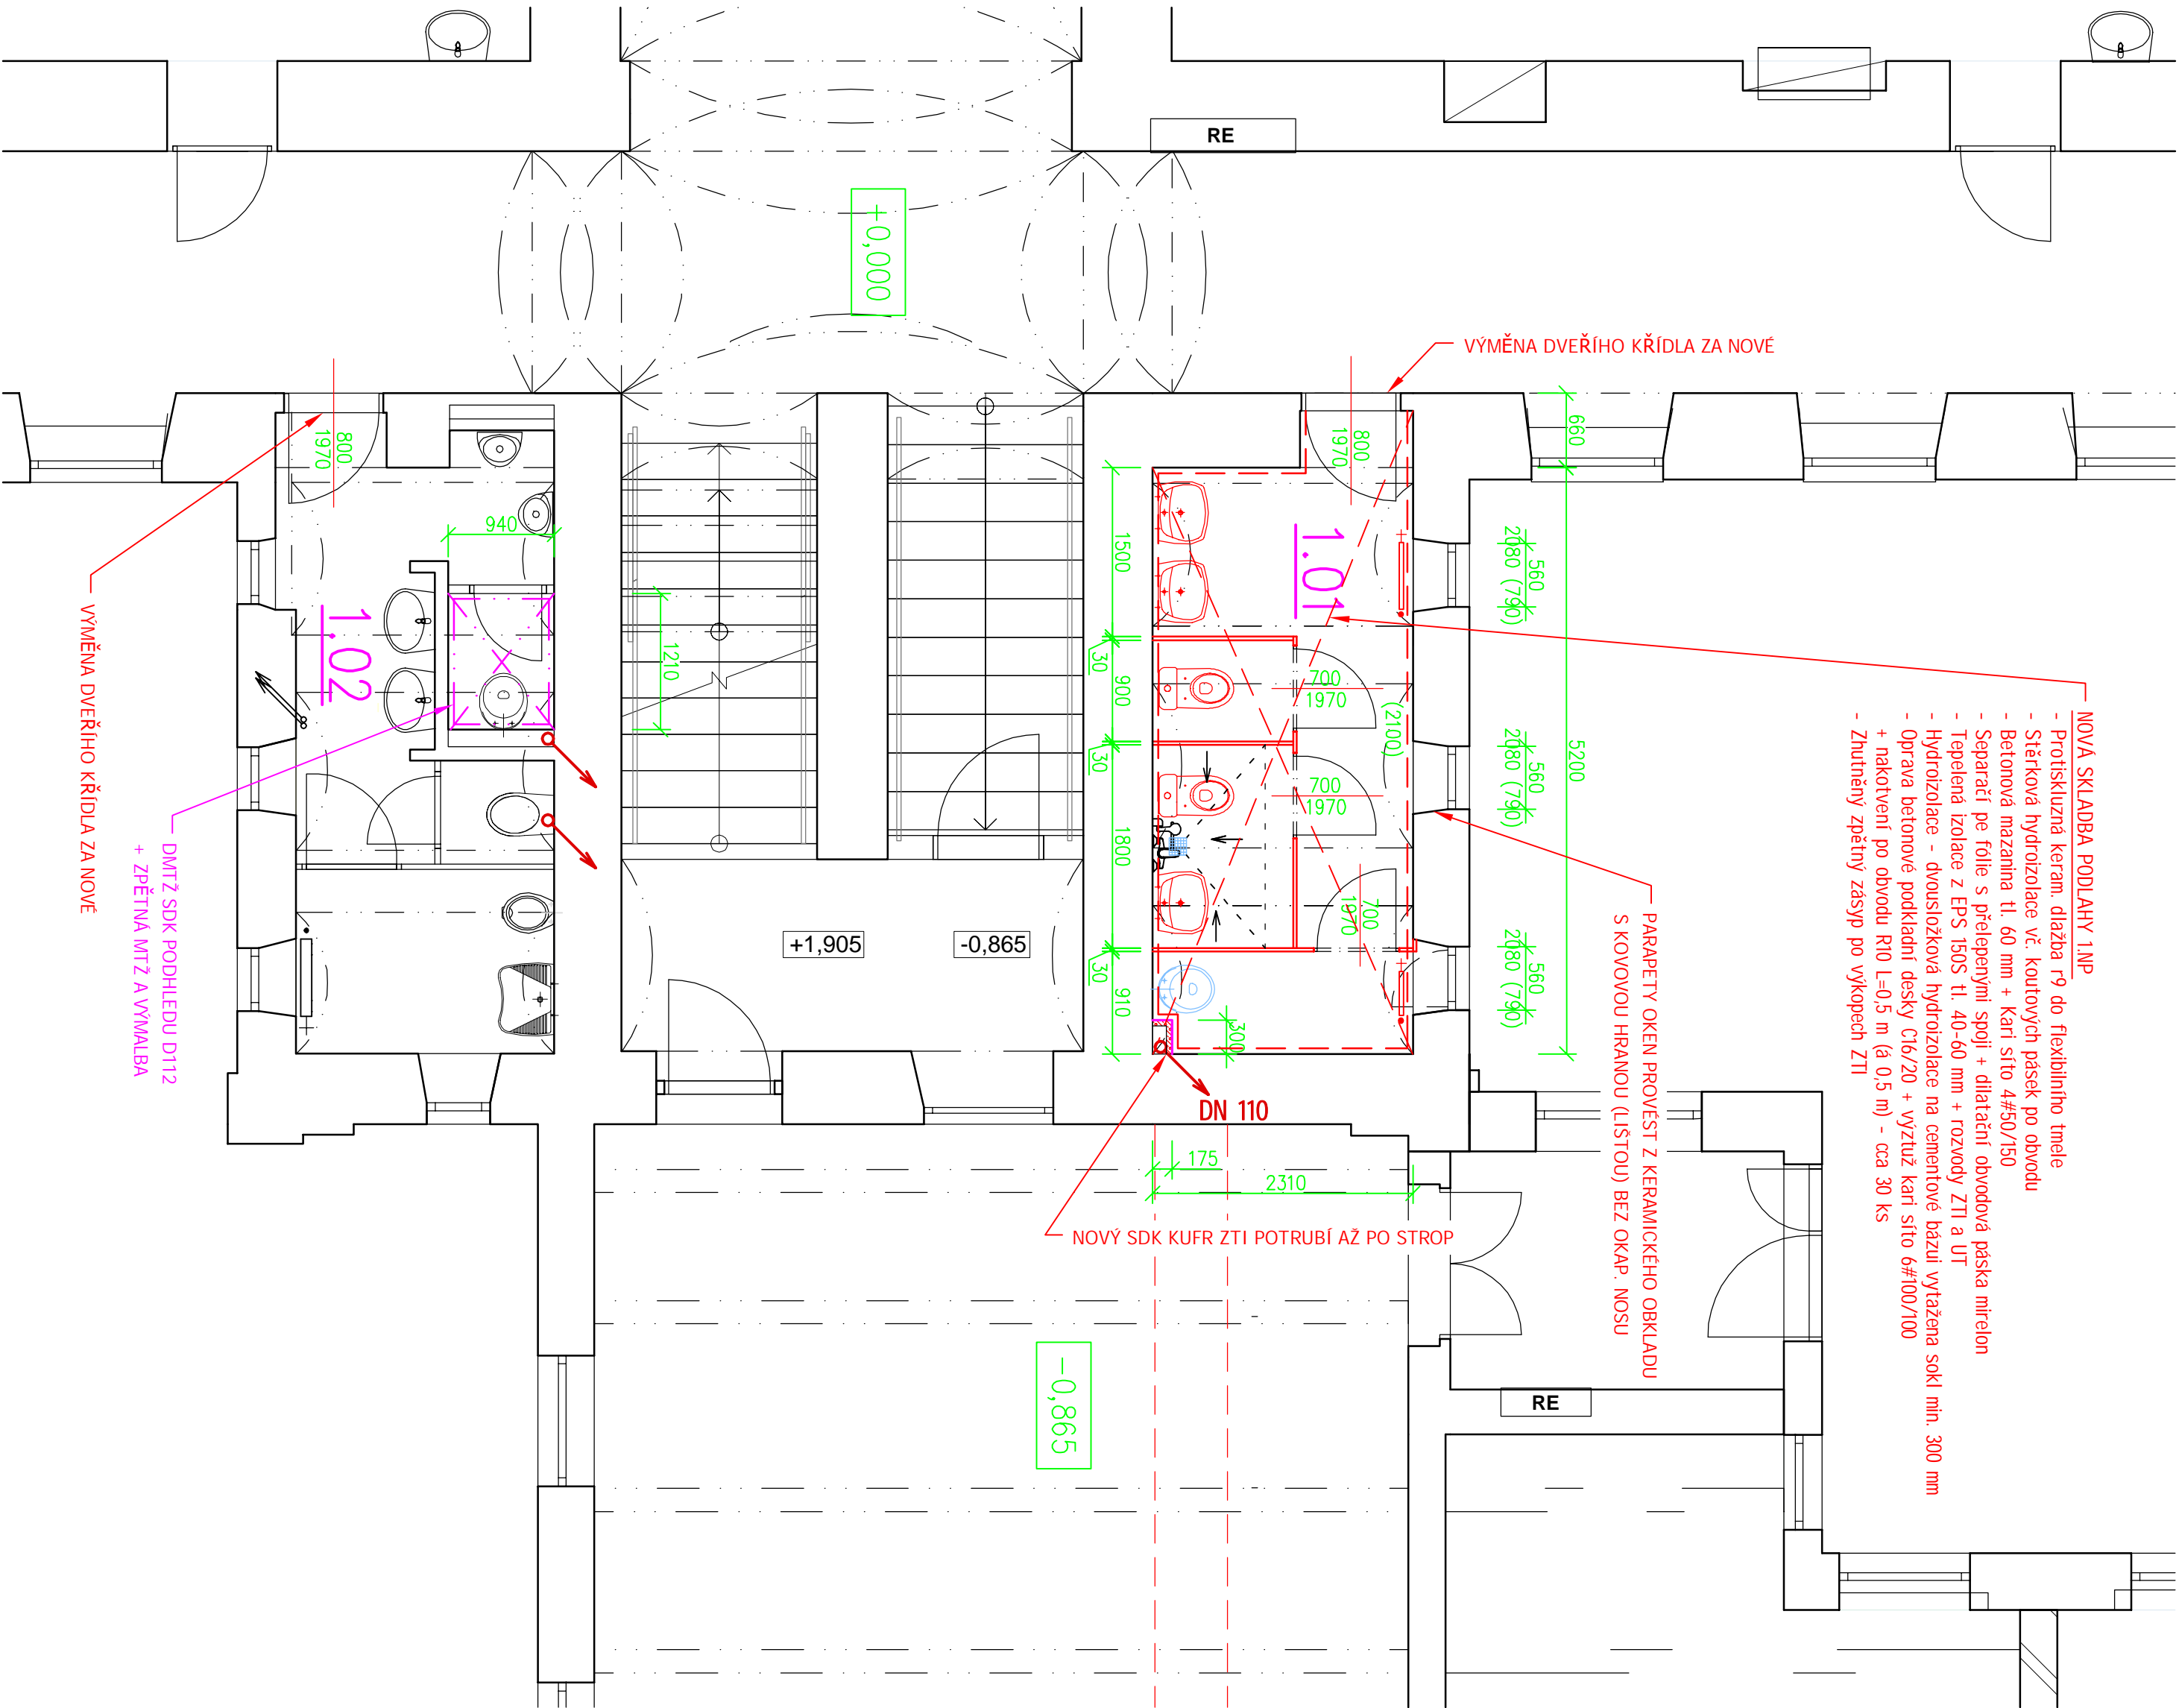

### LEGENDA STAVEBNÍCH MATERIÁLŮ A HMOT

- Stávající konstrukce z CP na MC
- Sádkoakartonové konstrukce (SDK kufr rozvodů ZTI)
- systémové předstěna W625 tl. 65-90 mm, nosný kovový rošt
- jednoduché opěštění protipožárními impregnovanými deskami tl. 15 + výňh minerální vlnou

Investor :		ZS a MŠ Gustava Pracečka s polským jazykem vyučováním, Třinec	
Místo stavby :		Nádražní 10, p.o. 739 61 Třinec, IČ: 10963721	
Název stavby :		OPRAVA SOCIÁLNÍHO ZÁŘÍZENÍ NA HLAVNÍ BUDOVĚ č.p. 10	
Vyřes :		PŮDORYS 1.NP – Návrh	
Projektant kancelář LAY-OUT		Datum vypracování : 12 / 2024	
nám. Svobody 527, 739 61 Třinec		Stupeň dokumentace : DPS	
mobil: +420 776 213 159 / cleslar@lay-out.cz		Číslo zakázky : L2024-07	
		Měřítko : 1:50	
		Číslo výkresu : D.1.03	