


- N** OBVOD. STĚNA POD PODESTOU ŘEŠENÝCH LODŽIÍ V PRÍZEMÍ Z 10% VÝSPRAVIT, 100% ZNAKATEŘ
- OV** OKENNÍ NEUZAVÍRATELNÁ VENTILACE V PEVNÉM RAMU OKNA- PŘÍVOD VZDUCHU PRO PLYN. PRŮT. OHŘÍVAČ
- MW** ZATEPLENÍ ŽELBET. SLOUPKU V OBVODOVÉ STĚNĚ – ETICS-MW TL. 160MM, Š. 500MM S PVRCHOVOU ÚPRAVOU TENKOVRSNÁ SILKONOVÁ PROB. OMITKA,
- XPS** ZATEPLENÍ OBLASTI OSTRŽKUJÍCÍ VODY SOKLU V MÍSTĚ ŽELBET. SLOUPKŮ (VZKL) BUDE PROVYEDENO ETICS-XPS V TL 160MM-MAX 500MM NAD TERÉN , OSÁZENO NA ROZŠÍŘENÍ STAVAJÍCÍHO ZAKLADU = -0,5, O tl. 80mm MIN 500MM POD PŘILEHLÝ TERÉN PVRCHOVÁ ÚPRAVA MARKOLIT OD TERÉNU DO VÝŠKY =+0,3M
- Z1** NEREZ MRŽKA CCA 500/150 SE SÍTKOU S VĚTRACÍMI OTVORY PROTI PIACTVU, HMÝZU – ODSITIN ŠEDÝ
- KS** ZATEPLENÍ OBVODOVÉ STĚNY BD UVNITŘ LODŽIE –DO VÝŠKY 30CM NAD PODLAHU– ETICS – XPS TL.160MM , ZBYVAJÍCÍ ČÁST Z ETICS–EPS 70F–ŠEDÝLAMBA 0,032, TL. 160MM S PVRCHOVOU ÚPRAVOU TENKOVRSNÁ PROBAREVNÁ OMITKA SILKONOVÁ OMITKA OSTĚNÍ A NADPRAŽÍ OKEN Z ETICS–EPS 70F TL.20MM
- B** STAVAJÍCÍ CEMENTOVÁ ŠKRABANÁ OMITKA BRÍZOLIT
- C9** STAVAJÍCÍ CEMENTOVÁ OMITKA SOKLU MÍSTY NARUŠENÁ

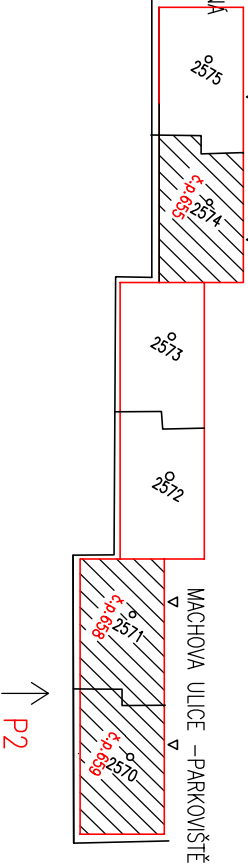

Zodp. projektant		Vypracoval	
ING. VLASTA SLÍVOVÁ		ING. VLASTA SLÍVOVÁ	
InvestorSTATUTÁRNÍ MĚSTO TRNĚC , Jablounkovská 160, 739 61 Trnec			
Stavba Kat.ú. Lyžbice, p.č. 2574, 2571 a 2570, 2591/1			
Objekt BYTOVÝ DŮM, TRNĚC, MACHOVA č.p. 655, 658 a 659 – OPRAVA BALKÓNŮ			
P2 – POHLED JZ DVORNÍ–č.p.658, č.p.659–NOVÝ STAV			
ING. VLASTA SLÍVOVÁ PROJEKČNÍ KANCELÁŘ NADRAŽNÍ 2923/75 702 00 MORAVSKÁ OSTRAVA		Datum 5/2024	
Formát		2A4	
Stupeň		SPOL. POVOLENÍ	
Zakázka		2024/245	
Měřítko 1:100		Číslo výkresu 245 – D –11	

- S2** STÁVAJÍCÍ ZATEPLENÍ ŠITU KONKATNÍ SYSTÉM S PŘESAHEM CCA 0.5M NA PODELNÉ STĚNY
- VZKL** OK SLOUPEK OSÁZENÝ V KAPSE 200/200 V OBVODOVÉ STĚNĚ BD, ZAKOTVENÝ DO STÁVAJÍCÍHO ZAKLADU BD– OK SLOUPEK ZE 2X U140 MM SVÁŘENÝCH DO KRABICE, ZALITÝ VČETNĚ KAPSY VE ZDIVU BETONEM C30 HR1 DEMONTÁŽ A ZPĚTNÁ MONTÁŽ HROMOSVODU S NÁPOJENÍM STÁVAJÍCÍ ZEMNÍCI SVORKY VČ. REVIZNÍ ZPRÁVY
- L2** LODŽIE 2.NP – 5.NP OSOVĚ PŮDORYSNÁ ŠÍŘKA... 3.18M. ..2KS
- L3** LODŽIE 2.NP – 5.NP OSOVĚ PŮDORYSNÁ ŠÍŘKA. 2.5M. ..1KS

SPOLEČNÉ POVOLENÍ STAVBY

ING. VLASTA SLÍVOVÁ	
PROJEKČNÍ KANCELÁŘ IČO 62270683	
702 00 MORAVSKÁ OSTRAVA	