


DETAIL "A"

M 1:25

— Palubkový obklad štítu na pomocném dřeve. roštu s větracími otvory

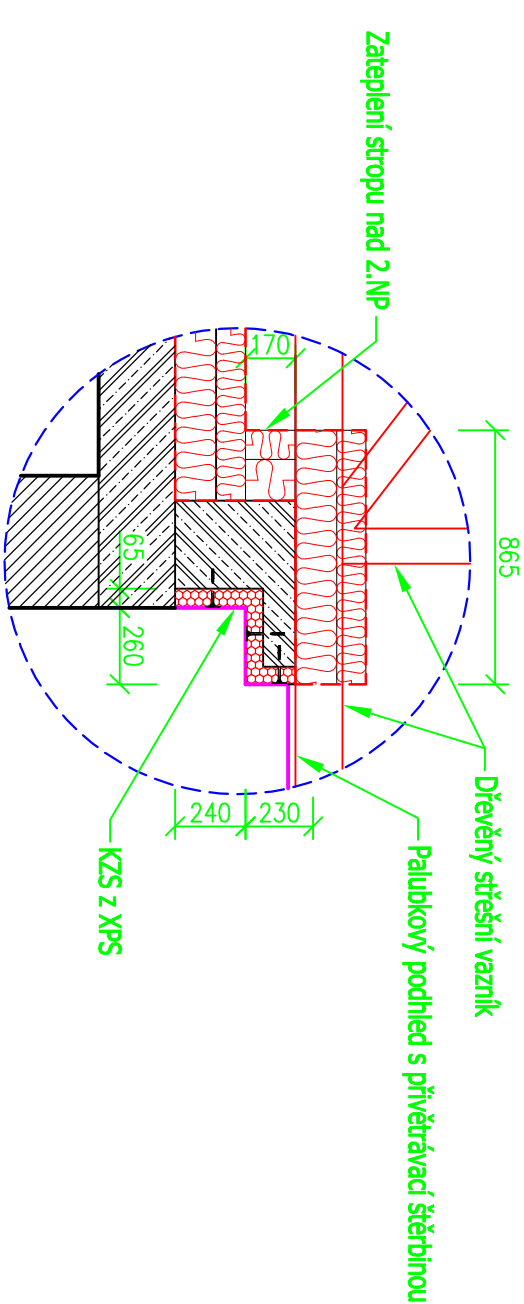


DETAIL "B"

M 1:25

Zateplení stropu nad 2.NP

$\pm 0,000 =$ úroveň stávající podlahy 1.NP

01

Vypínavcová : ProjektKancelár' Ray - out s.r.o., nám. Svobody 527, 739 61 Třinec mobil: +420 729 213 139 info@ray-out.cz	
Investor : Město Třinec, Jablunovská 160, 739 61 Třinec	
Místo stavby : Obec Třinec, k.ú. Koniáš, parc.č. 850, 1034/2.	
Nazev stavby :	
Změna zastřešení obytného domu č.p. 418 v Třinci – Koniáš	
Výkres : PŮDORYS PŮDNIHO PROSTORU – Návrh	Datum vypínavání : 09 / 2017 Stupeň dokumentace : DPS Číslo zakázky : L2017-74 Měřítko : 1:50
Číslo výkresu :	D.05