
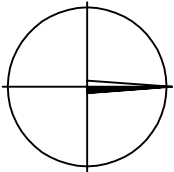


LESNÍ POSILOVNA
instalace cvičebních prvků ... 18ks
celková plocha ... 989,0m²
povrch ... mechanicky drc. dřevo zrn. 5-30mm ... tl. 300mm
obroubení dřevěnou kulatinou ... 133,55m

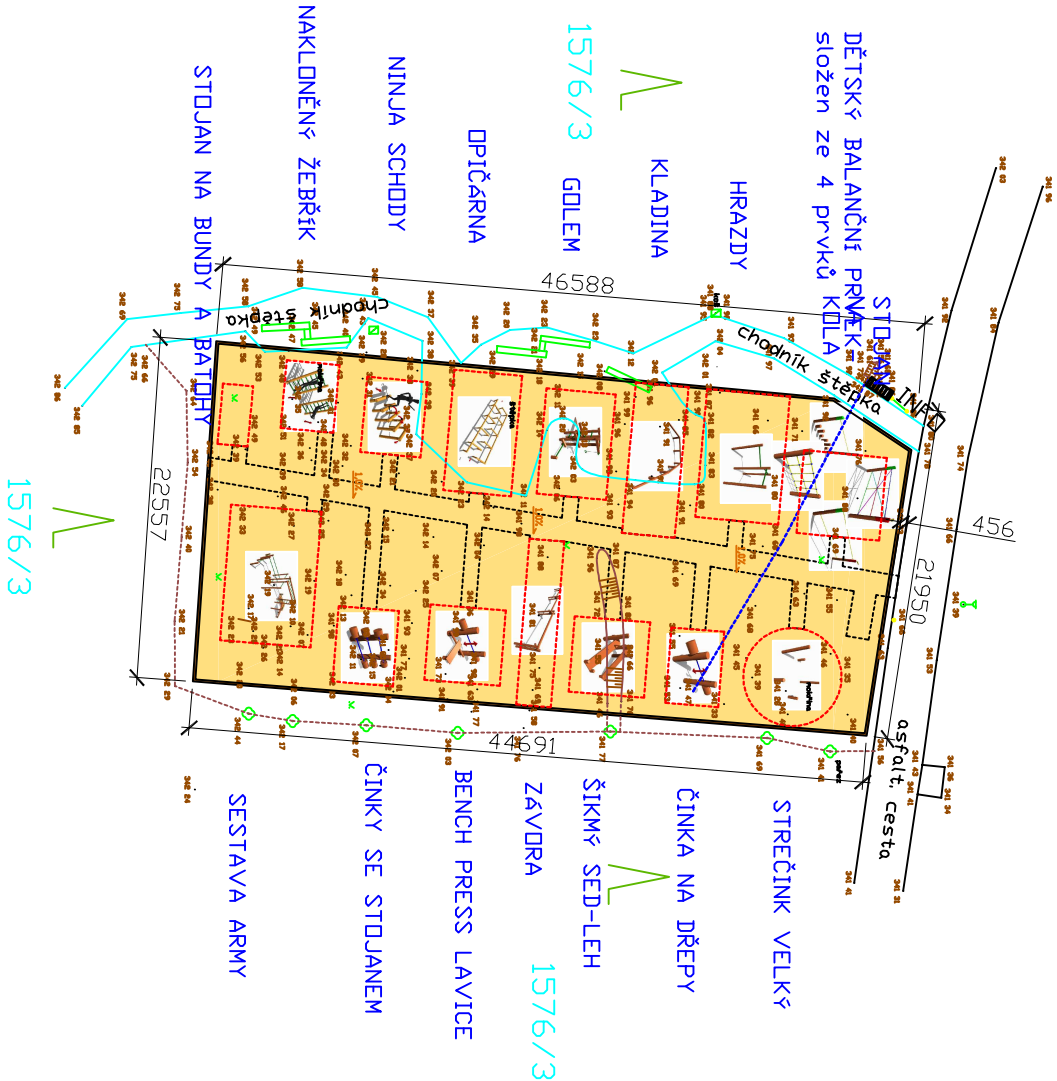

VEDOUČÍ PROJEKTU		PROJEKTANT	KRESIL, PSAL		
Ing. Eduard Přivara		Ing. Vladimír Hampl	Ing. Marek Popoušek		
STAVEBNÍK	Město Třinec, Jablunkovská 160, 739 61 Třinec, IČ 00297313				
MÍSTO STAVBY	k.ú. Třinec (770892), p.č. 1576/3				
NÁZEV STAVBY LESOPARK – LESNÍ POSILOVNA					
OBJEKT:					
NÁZEV VÝKRESU KOORDINAČNÍ SITUACE					
<div>Ing. Vladimír Hampl, SPORTING výstavba sportovních zařízení Masná 1, P.O.Box 49 701 49 Moravská Ostrava tel. 596 111 843 www.sporting-sportovnistavby.cz</div>					
				FORMÁT	2x44
				DATUM	ŘÍJEN 2017
				STUPEŇ	DUR
				Č. ZAKÁZKY	12/2017
MĚŘÍTKO 1 : 500	ČÍSLO VÝKRESU C.3				