
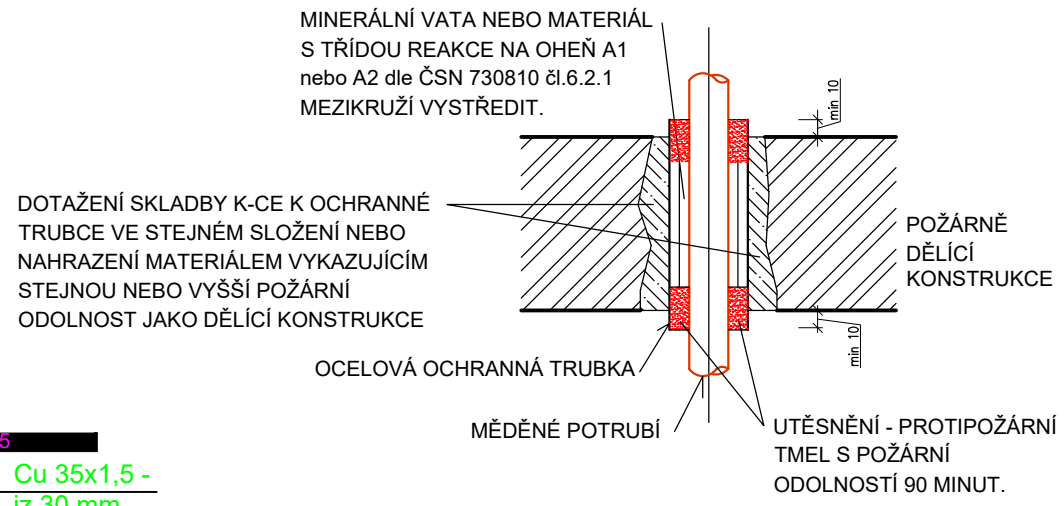


PŮDORYS SUTERÉNU - VYTÁPĚNÍ OKRUH VZT

PROSTUP POŽÁRNĚ DĚLÍCÍM STROPEM A STĚNOU:
- dle ČSN 73 0810 čl.6.2.1

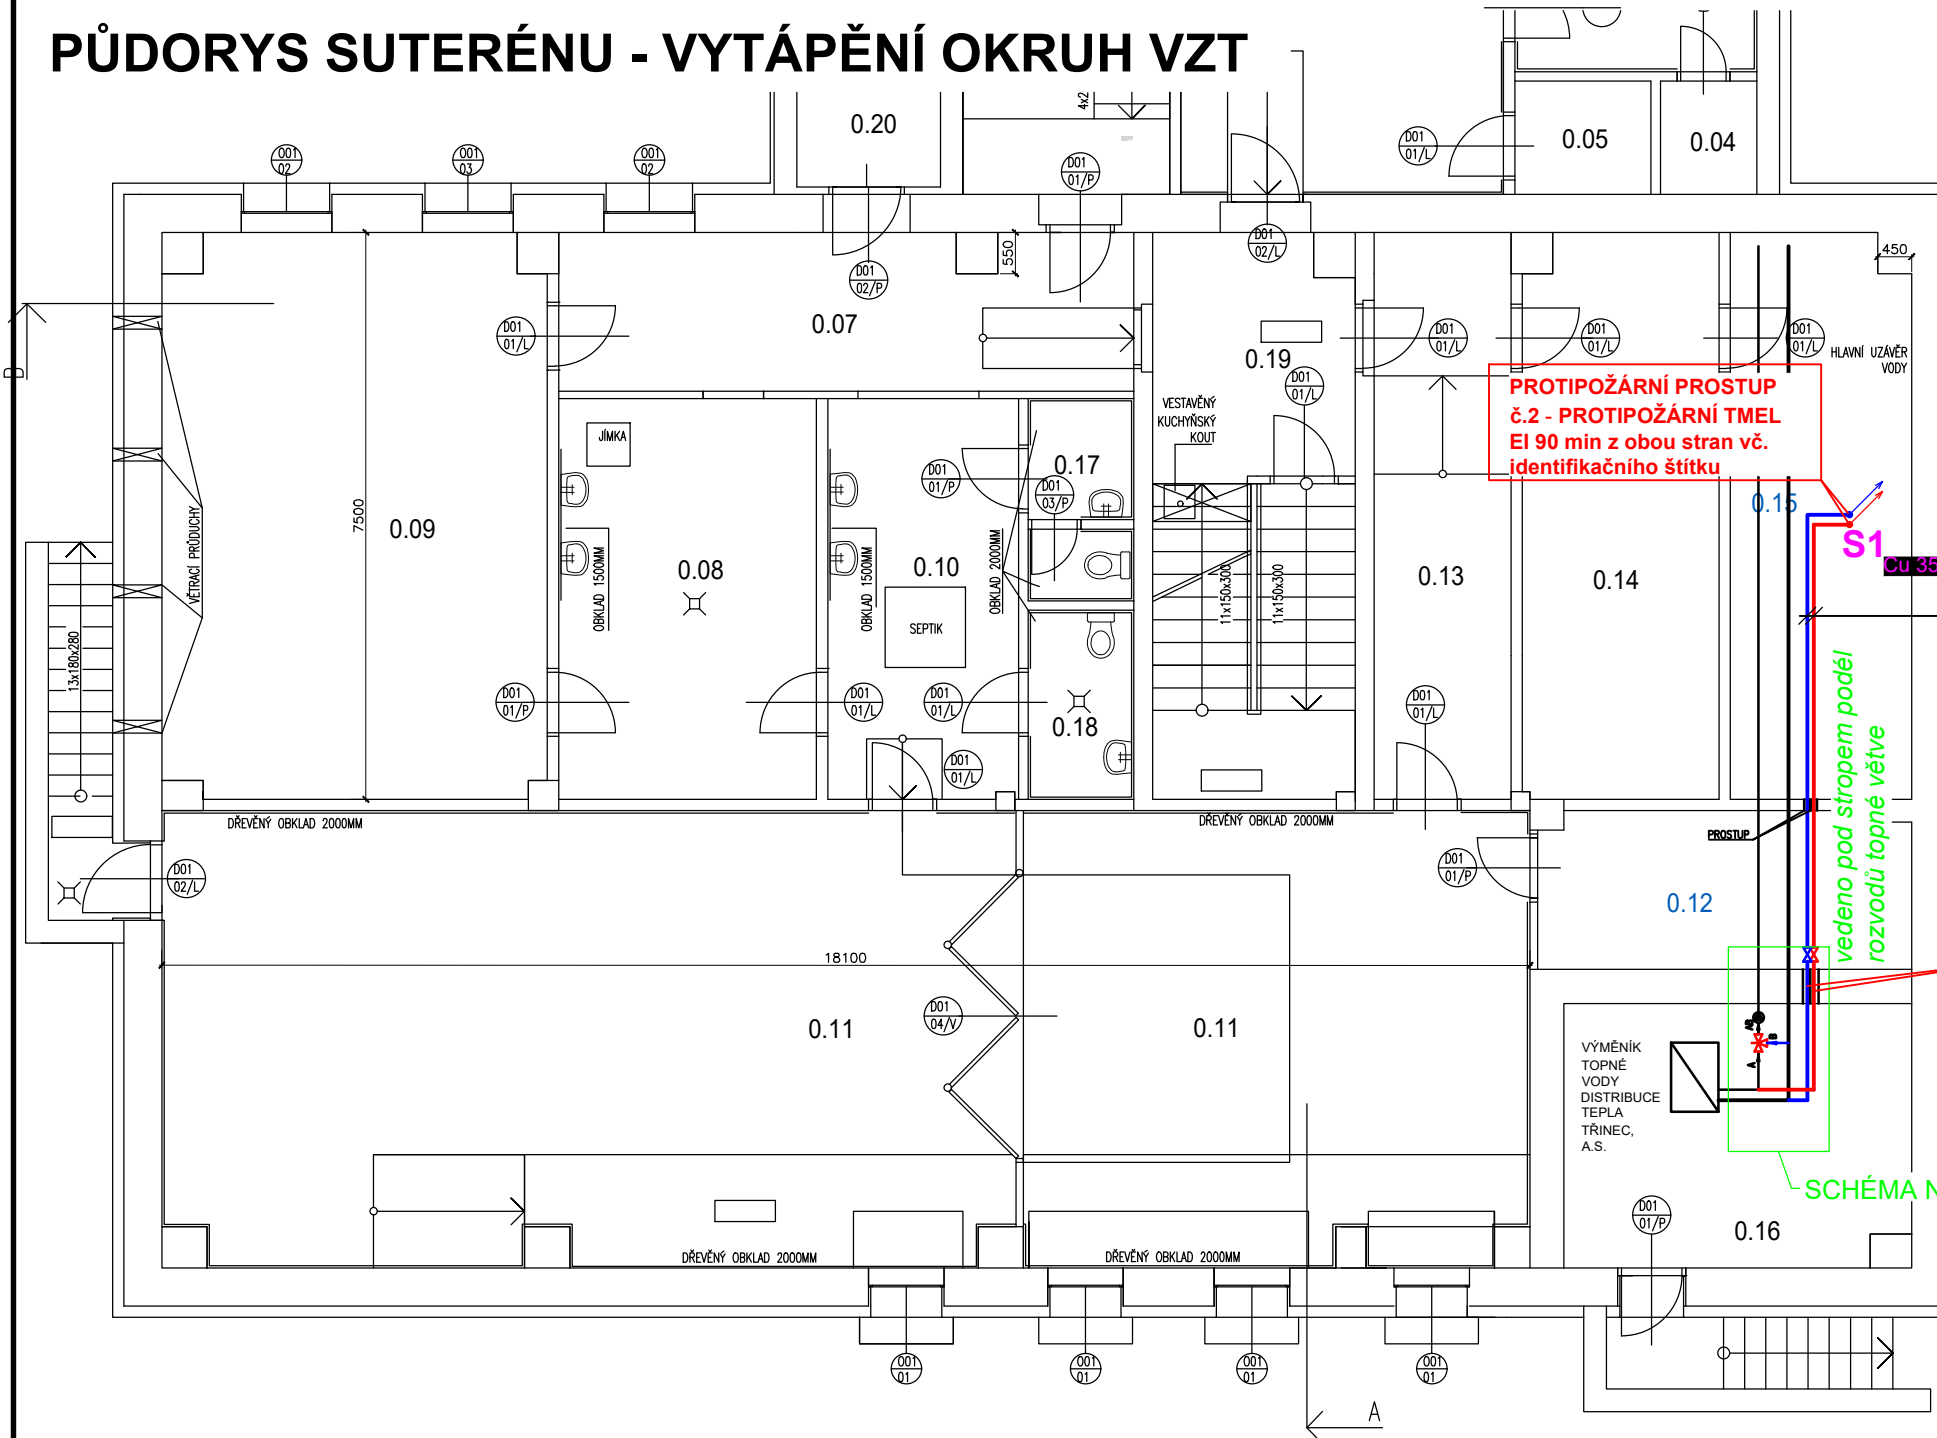

DOTAŽENÍ SKLADBY K-CE K OCHRANNÉ TRUBCE VE STEJNÉM SLOŽENÍ NEBO NAHRAZENÍ MATERIÁLEM VYKAZUJÍCÍM STEJNOU NEBO VYŠŠÍ POŽÁRNÍ ODOLNOST JAKO DĚLÍCÍ KONSTRUKCE

NEPODSKLEPENÁ ČÁST OBJEKTU

PROTIPOŽÁRNÍ PROSTUP č.1 - PROTIPOŽÁRNÍ TMEL EI 90 min z obou stran vč. identifikačního štítku

SCHÉMA NAPOJENÍ VE VÝMĚNIKOVÉ STANICI VIZ VÝKRES Č. D.1.4.03

LEGENDA MÍSTNOSTÍ 1.S						
ČÍSLO MÍSTNOSTI	NÁZEV MÍSTNOSTI	PLOCHA	PODLAHA	ÚPRAVA STĚN	ÚPRAVA STROPU	SV
001	DÍLNA	19	PVC	OMÍTKA	OMÍTKA	3700
002	VODOLÉČBA	29,06	KERAMICKÁ DLAŽBA	KERAMICKÝ OBKLAD DO 2000+OMÍTKA	SKLÁDANÝ PODHLED	2450
003	SKLAD	11,68				
004	ÚKLIDOVÁ KOMORA	1,9	PVC	OMÍTKA	OMÍTKA	2600
005	SKLAD	2,7				
006	WC+SPRCHA	4,28	KERAMICKÁ DLAŽBA	KERAMICKÝ OBKLAD DO 2000+OMÍTKA		
007	CHODBA	16,25	PVC			2300
008	PRÁDELNA	18,07	KERAMICKÁ DLAŽBA	OMÍTKA		3000
009	SKLAD PRÁDLA	37,53	PVC		SKLÁDANÝ PODHLED	2300
010	CHODBA	13,35				
011	REHABILITAČNÍ SÁL	107,85	PVC	DŘEVĚNÝ OBKLAD DO 1500+OMÍTKA		2500
012	SKLAD	10,2	BETON			2800
013	CHODBA	13,72	PVC			2800
014	SKLAD	19,28		OMÍTKA	OMÍTKA	2900
015	SKLAD-HUV	17,75	BETON			
016	KOTELNA	15,85				2300
017	WC+UMYVADLO	3,66	KERAMICKÁ DLAŽBA	KERAMICKÝ OBKLAD DO 2000+OMÍTKA	SKLÁDANÝ PODHLED	2300
018	WC	3,5				
019	SCHODIŠTĚ	19,6	PVC	OMÍTKA		3000
020	VÝTAH	3,52	X	X	X	X

HAMROZI
s.r.o.
www.hamrozi.cz
hamrozi@iol.cz

URS

URS

URS

URS

HAMROZI
sídlo: Polní 411, 739 61 Třinec
provozovna: Jablunkovská 50, 737 01 Český Těšín

tel. +420 558 324 154
tel. +420 558 746 838

ZODPOVĚDNÝ PROJEKTANT:
Ing. David ŠOTKOVSKÝ

VYPRACOVAL:
Ing. David ŠOTKOVSKÝ

AUTORIZOVANÝ PROJEKTANT:
Ing.Arch. Alena VOJTECHOVSKÁ

MÍSTO STAVBY:
Máchova 1134, 739 61 Třinec

INVESTOR:
Centrum sociální pomoci Třinec, příspěvková organizace

NÁZEV PROJEKTU:
„CSPT Třinec, Máchova č. 1134 - Generální oprava vnitřních rozvodů vody a kanalizace“ SO 03 - Přívod vzduchu pro VZT vč. napojení na topný uzel ve výměňkové stanici

NÁZEV VÝKRESU:
PŮDORYS SUTERÉNU - VYTÁPĚNÍ OKRUH VZT

ČÍSLO PARÉ:

ZMĚNA ČÍSLO:

RAŽÍTKO AUTORIZOVANÉ OSOBY

ARCHIV. Č.:
322017

POČET A4:
A3 (297x420 mm)

STUPEŇ:
DVZ + DPS

DATUM:
září 2017

MĚŘÍTKO:
1:100

OBJEKT:
SO03

ČÍSLO VÝKRESU:
D.1.4.01