




PŮDORYS 1.NP - SCHODIŠTĚ

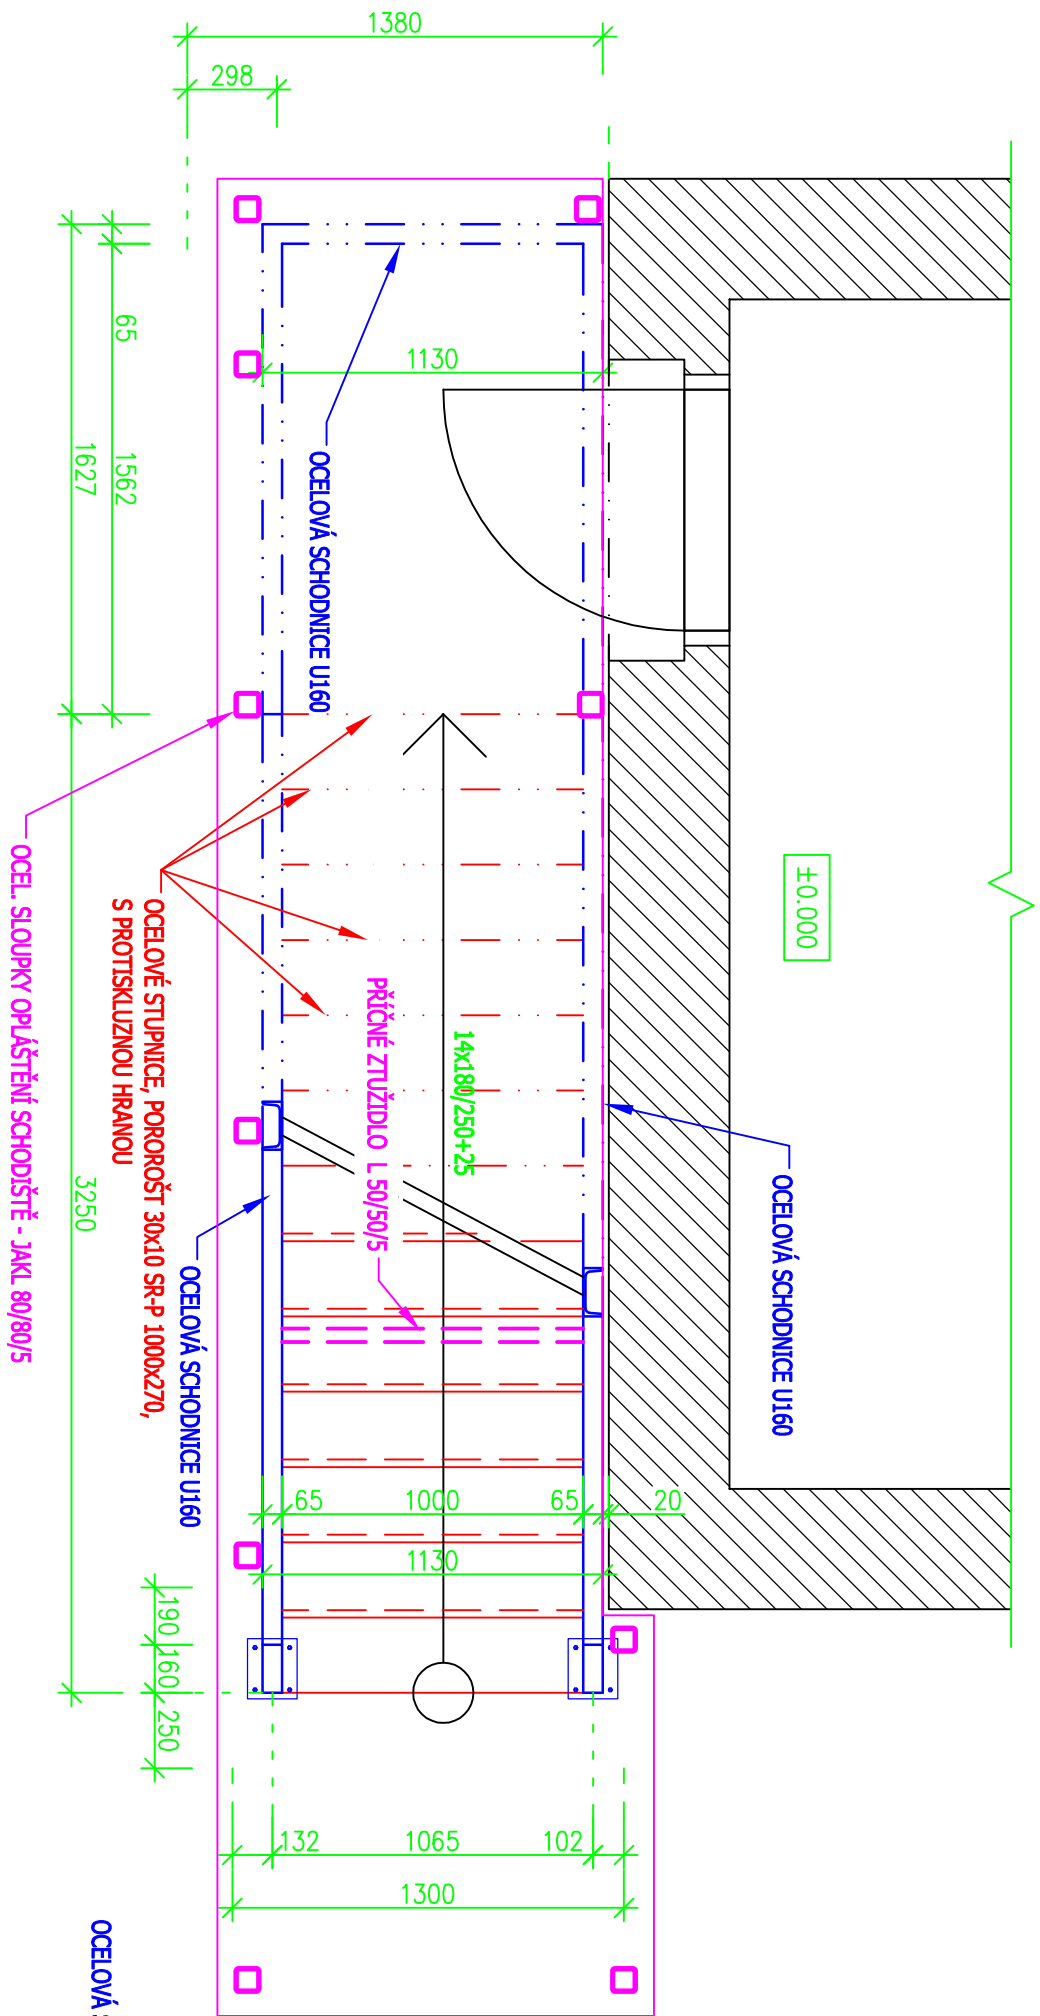

ŘEZ SCHODIŠTĚ

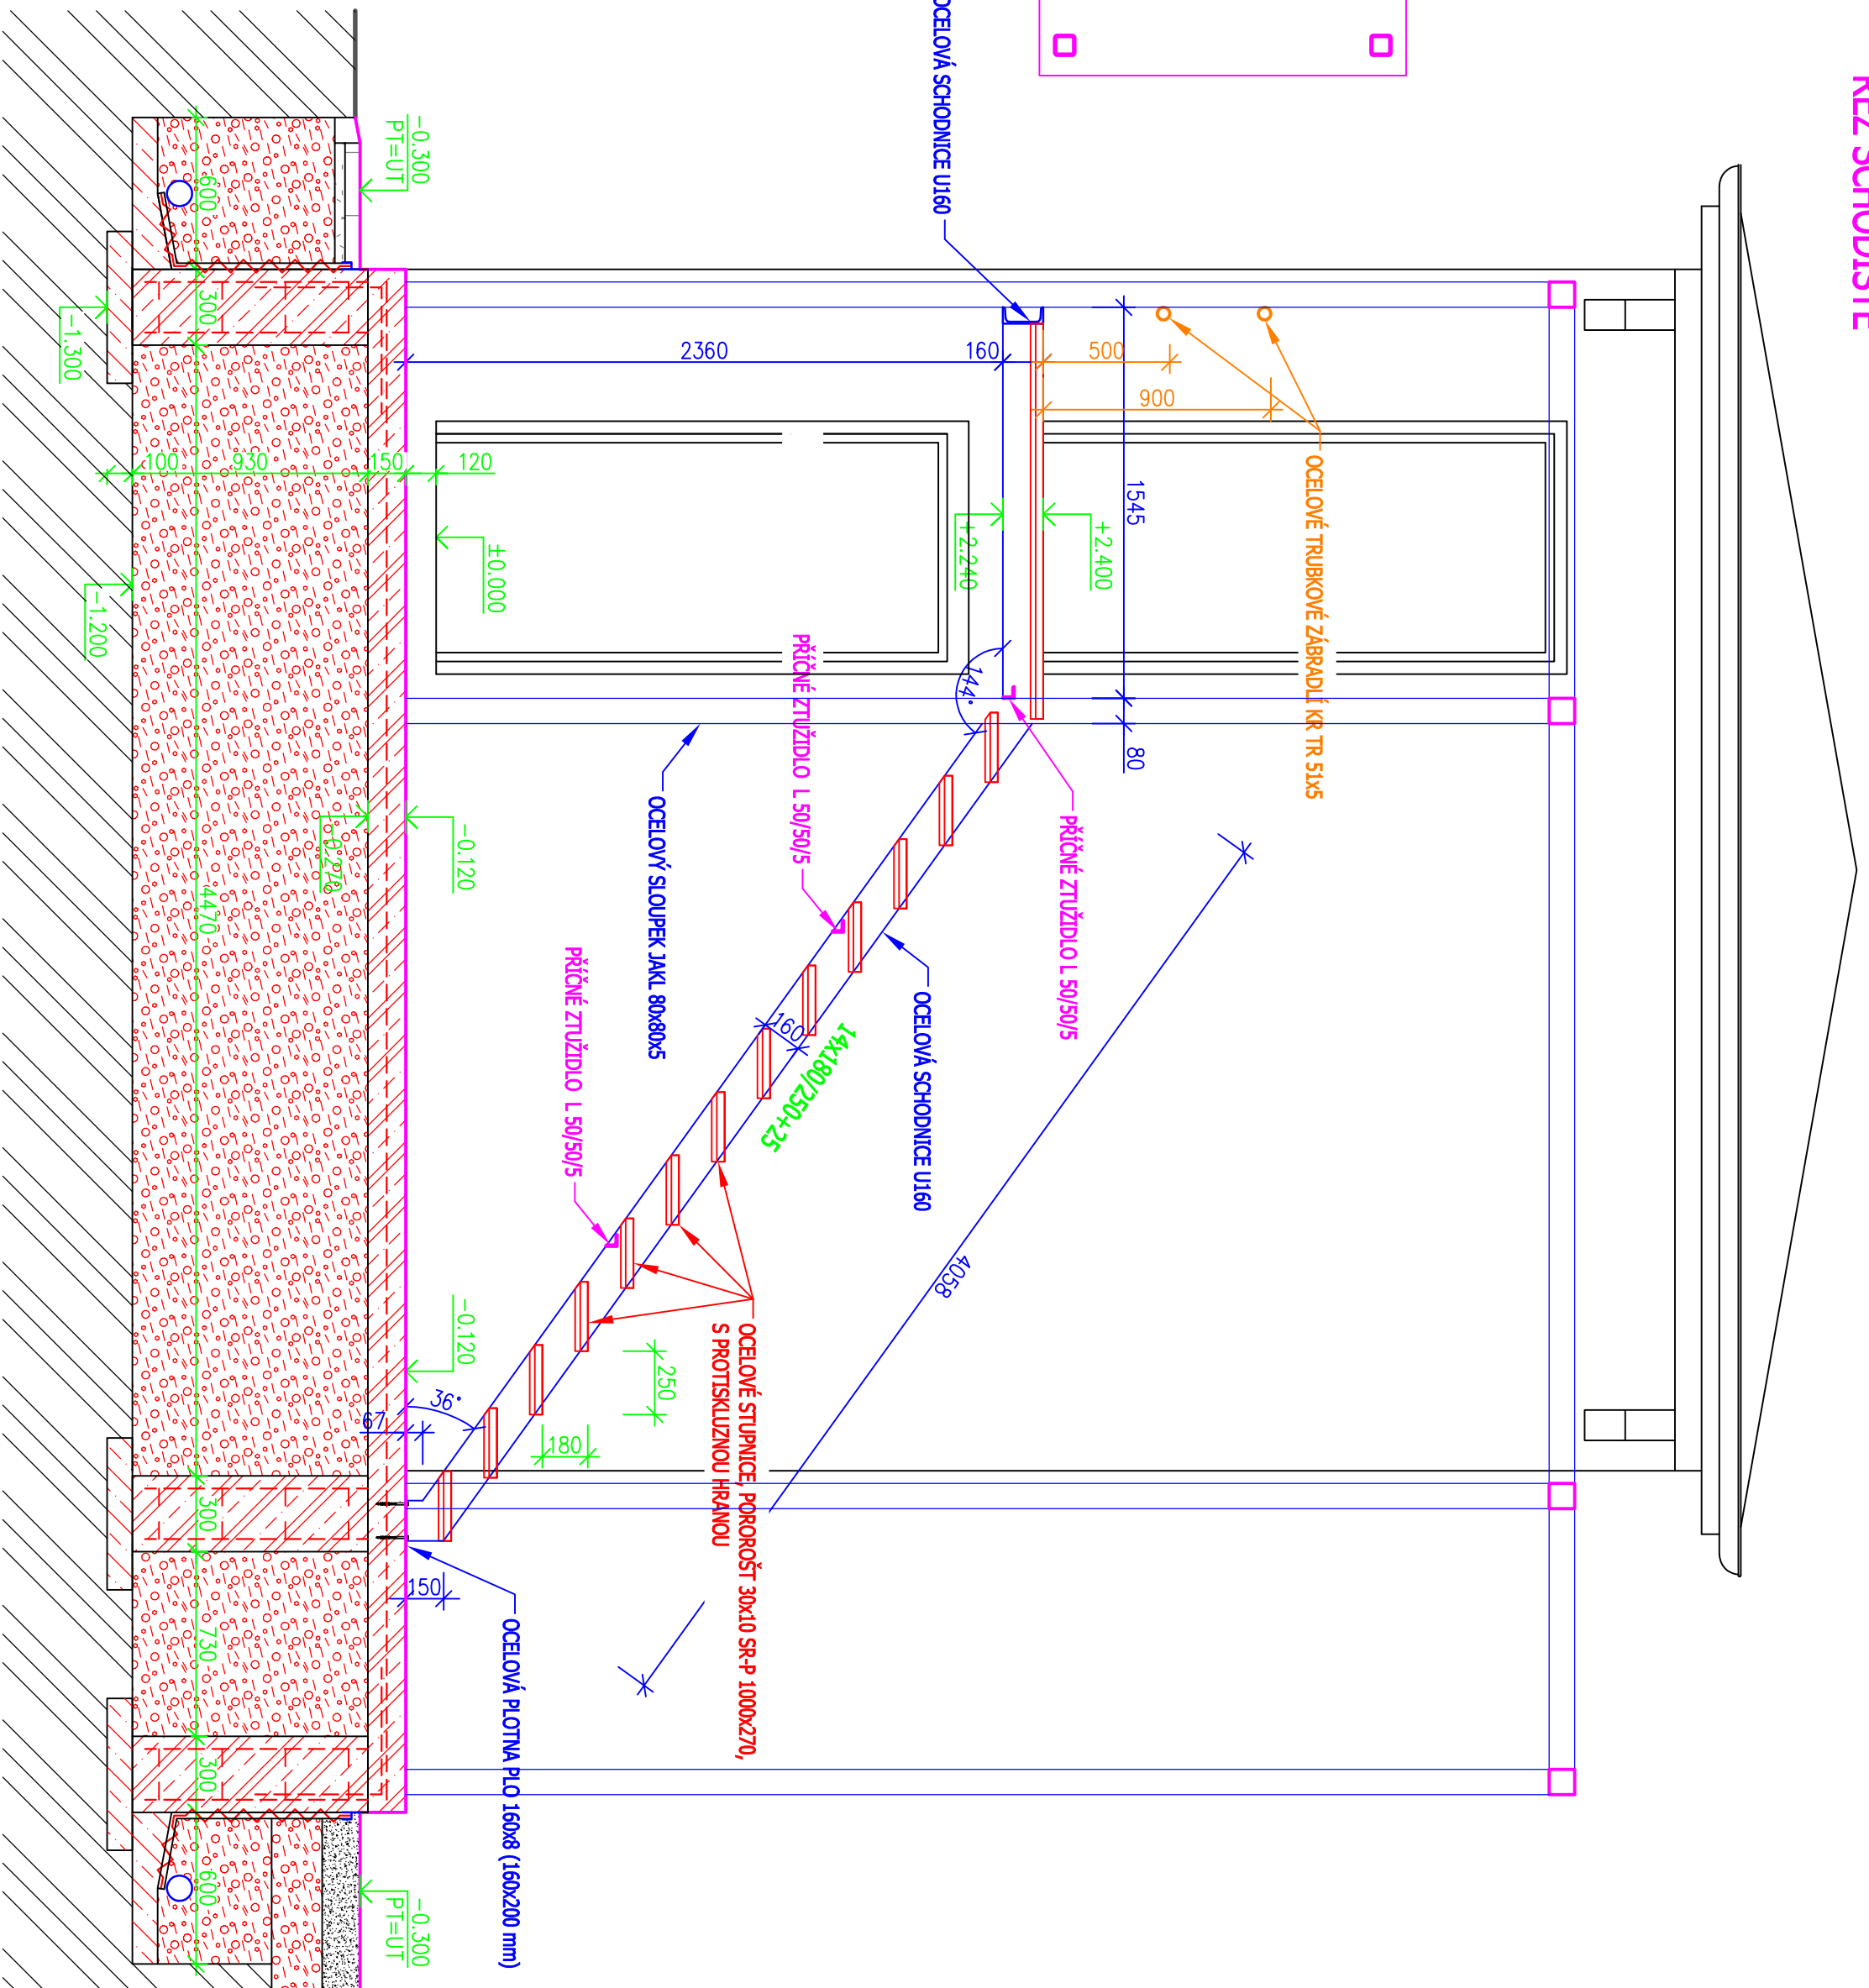

PŮDORYS 2.NP - SCHODIŠTĚ

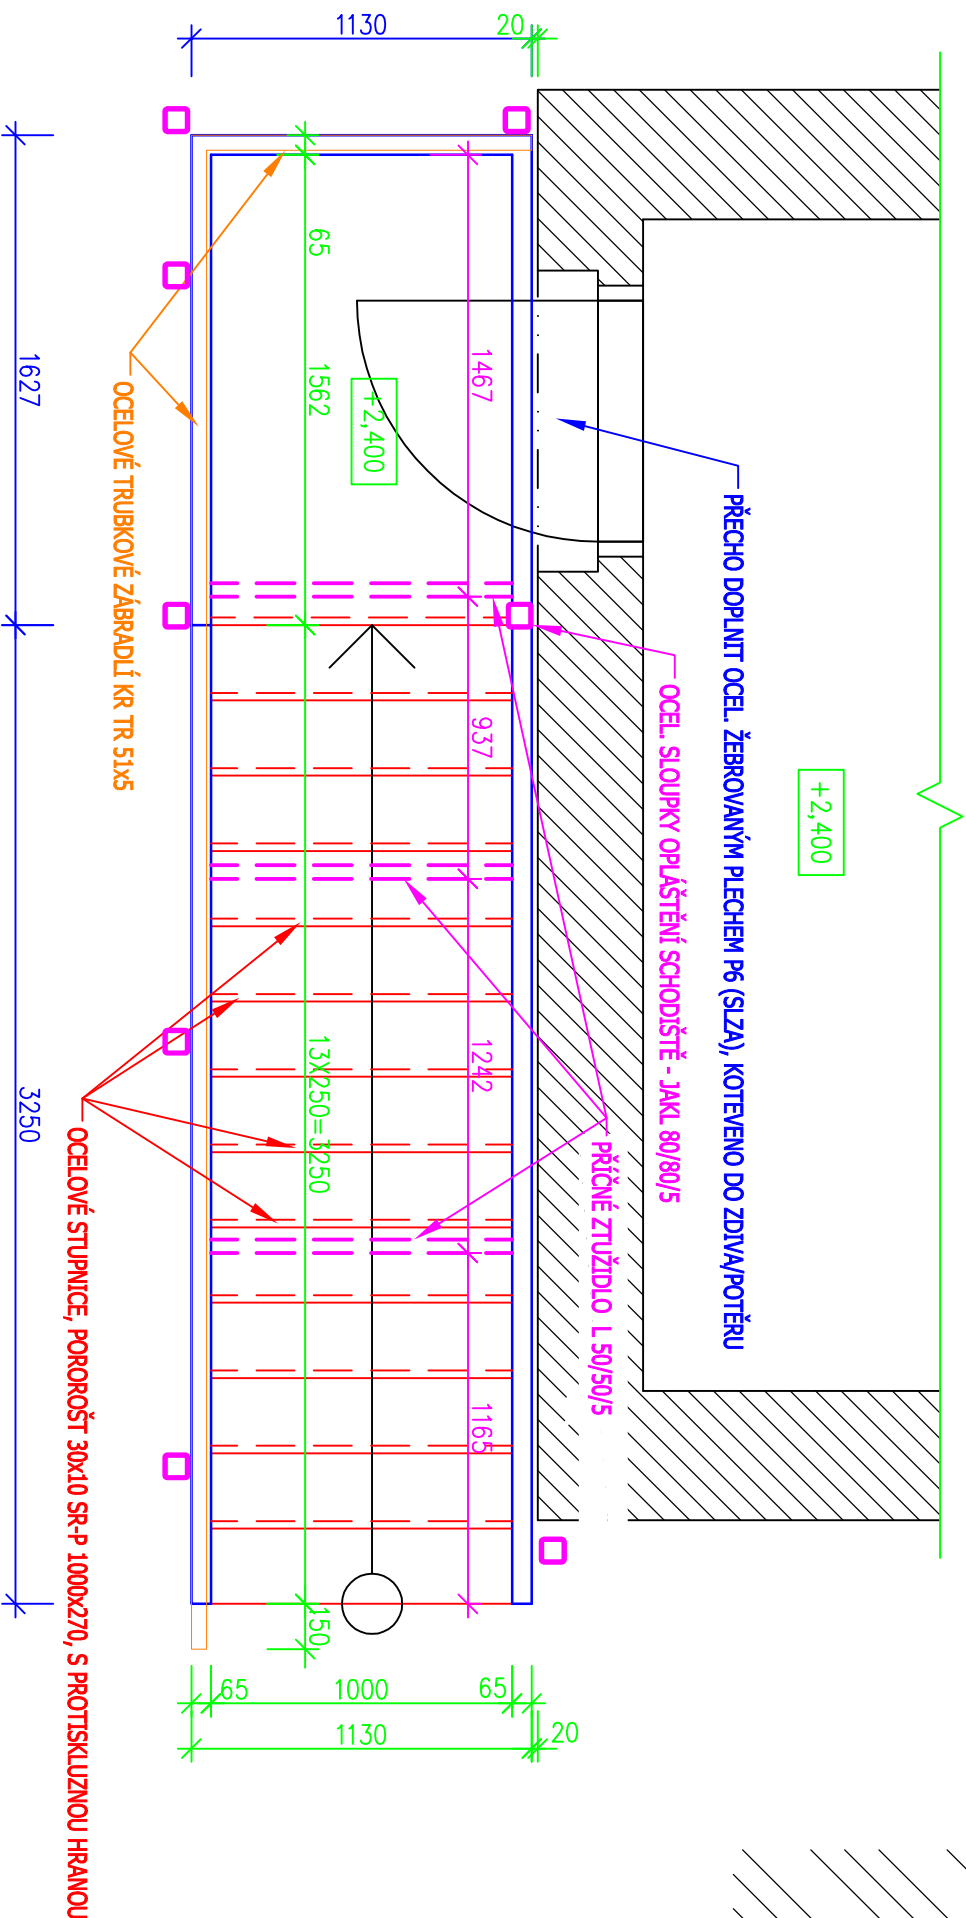

POZNÁMKA:

- TENTO VÝKRES NEMAHAZUJE DÍLENSKOU DOKUMENTACÍ!!!
- PŘED ZAHÁJENÍM VÝROBY OK NUTNO ZAMĚŘIT SKUTEČNÝ STAV STAVBYNÍ PŘIPRAVENOSTI
- CELÁ OCELOVÁ KONSTRUKCE SCHODIŠTĚ A ZÁBRADÍ BUDĚ ŽÁROVĚ POZINKOVÁNA, A OPATŘENA 1xANTIKOROZNÍM NÁTĚREM,
- 1x ZÁKLADNÍ A 3x VÝCHNÍM KRYCÍM - ODSTÍN NARĚ. RAL 9007 NEBO 7046 (UPŘESNĚNO NA KO STAVBY)
- SCHODIŠTĚ KOTVENO PŘES OCELOVÉ PLOTNY NA CHEMICKÉ KOTVY DO ZÁKLADŮ 4xM16/5S

Výpracoval : Projektční kancelář lay-out s.r.o., nám. Svobody 527, 739 61 Třinec mobil: +420 776 213 159 / c.k@lay-out.cz		PROJEKČNÍ KANCELÁŘ lay-out	
Investor : Město Třinec, Jablunkovská 160, 739 61 Třinec		Datum výpracování : 02 / 2017	
Místo stavby : Obec Třinec, k.ú. Třinec, parc.č. 1239/19, 2235/1.		Stupeň dokumentace : DPS	
Název stavby : Park u Hvězdárny Mikuláše Koperníka v Třinci – naučná stezka, oprava fasády hvězdárny, oprava ocel. schodiště s doplněním fasádního dřev. opláštění, bleskosvod a přípojka kanalizace		Číslo zakázky : L2015-67	
Výkres : OCELOVÉ SCHODIŠTĚ DO 2.NP		Měřítko : 1:25	
		Číslo výkresu : D.02.03	