



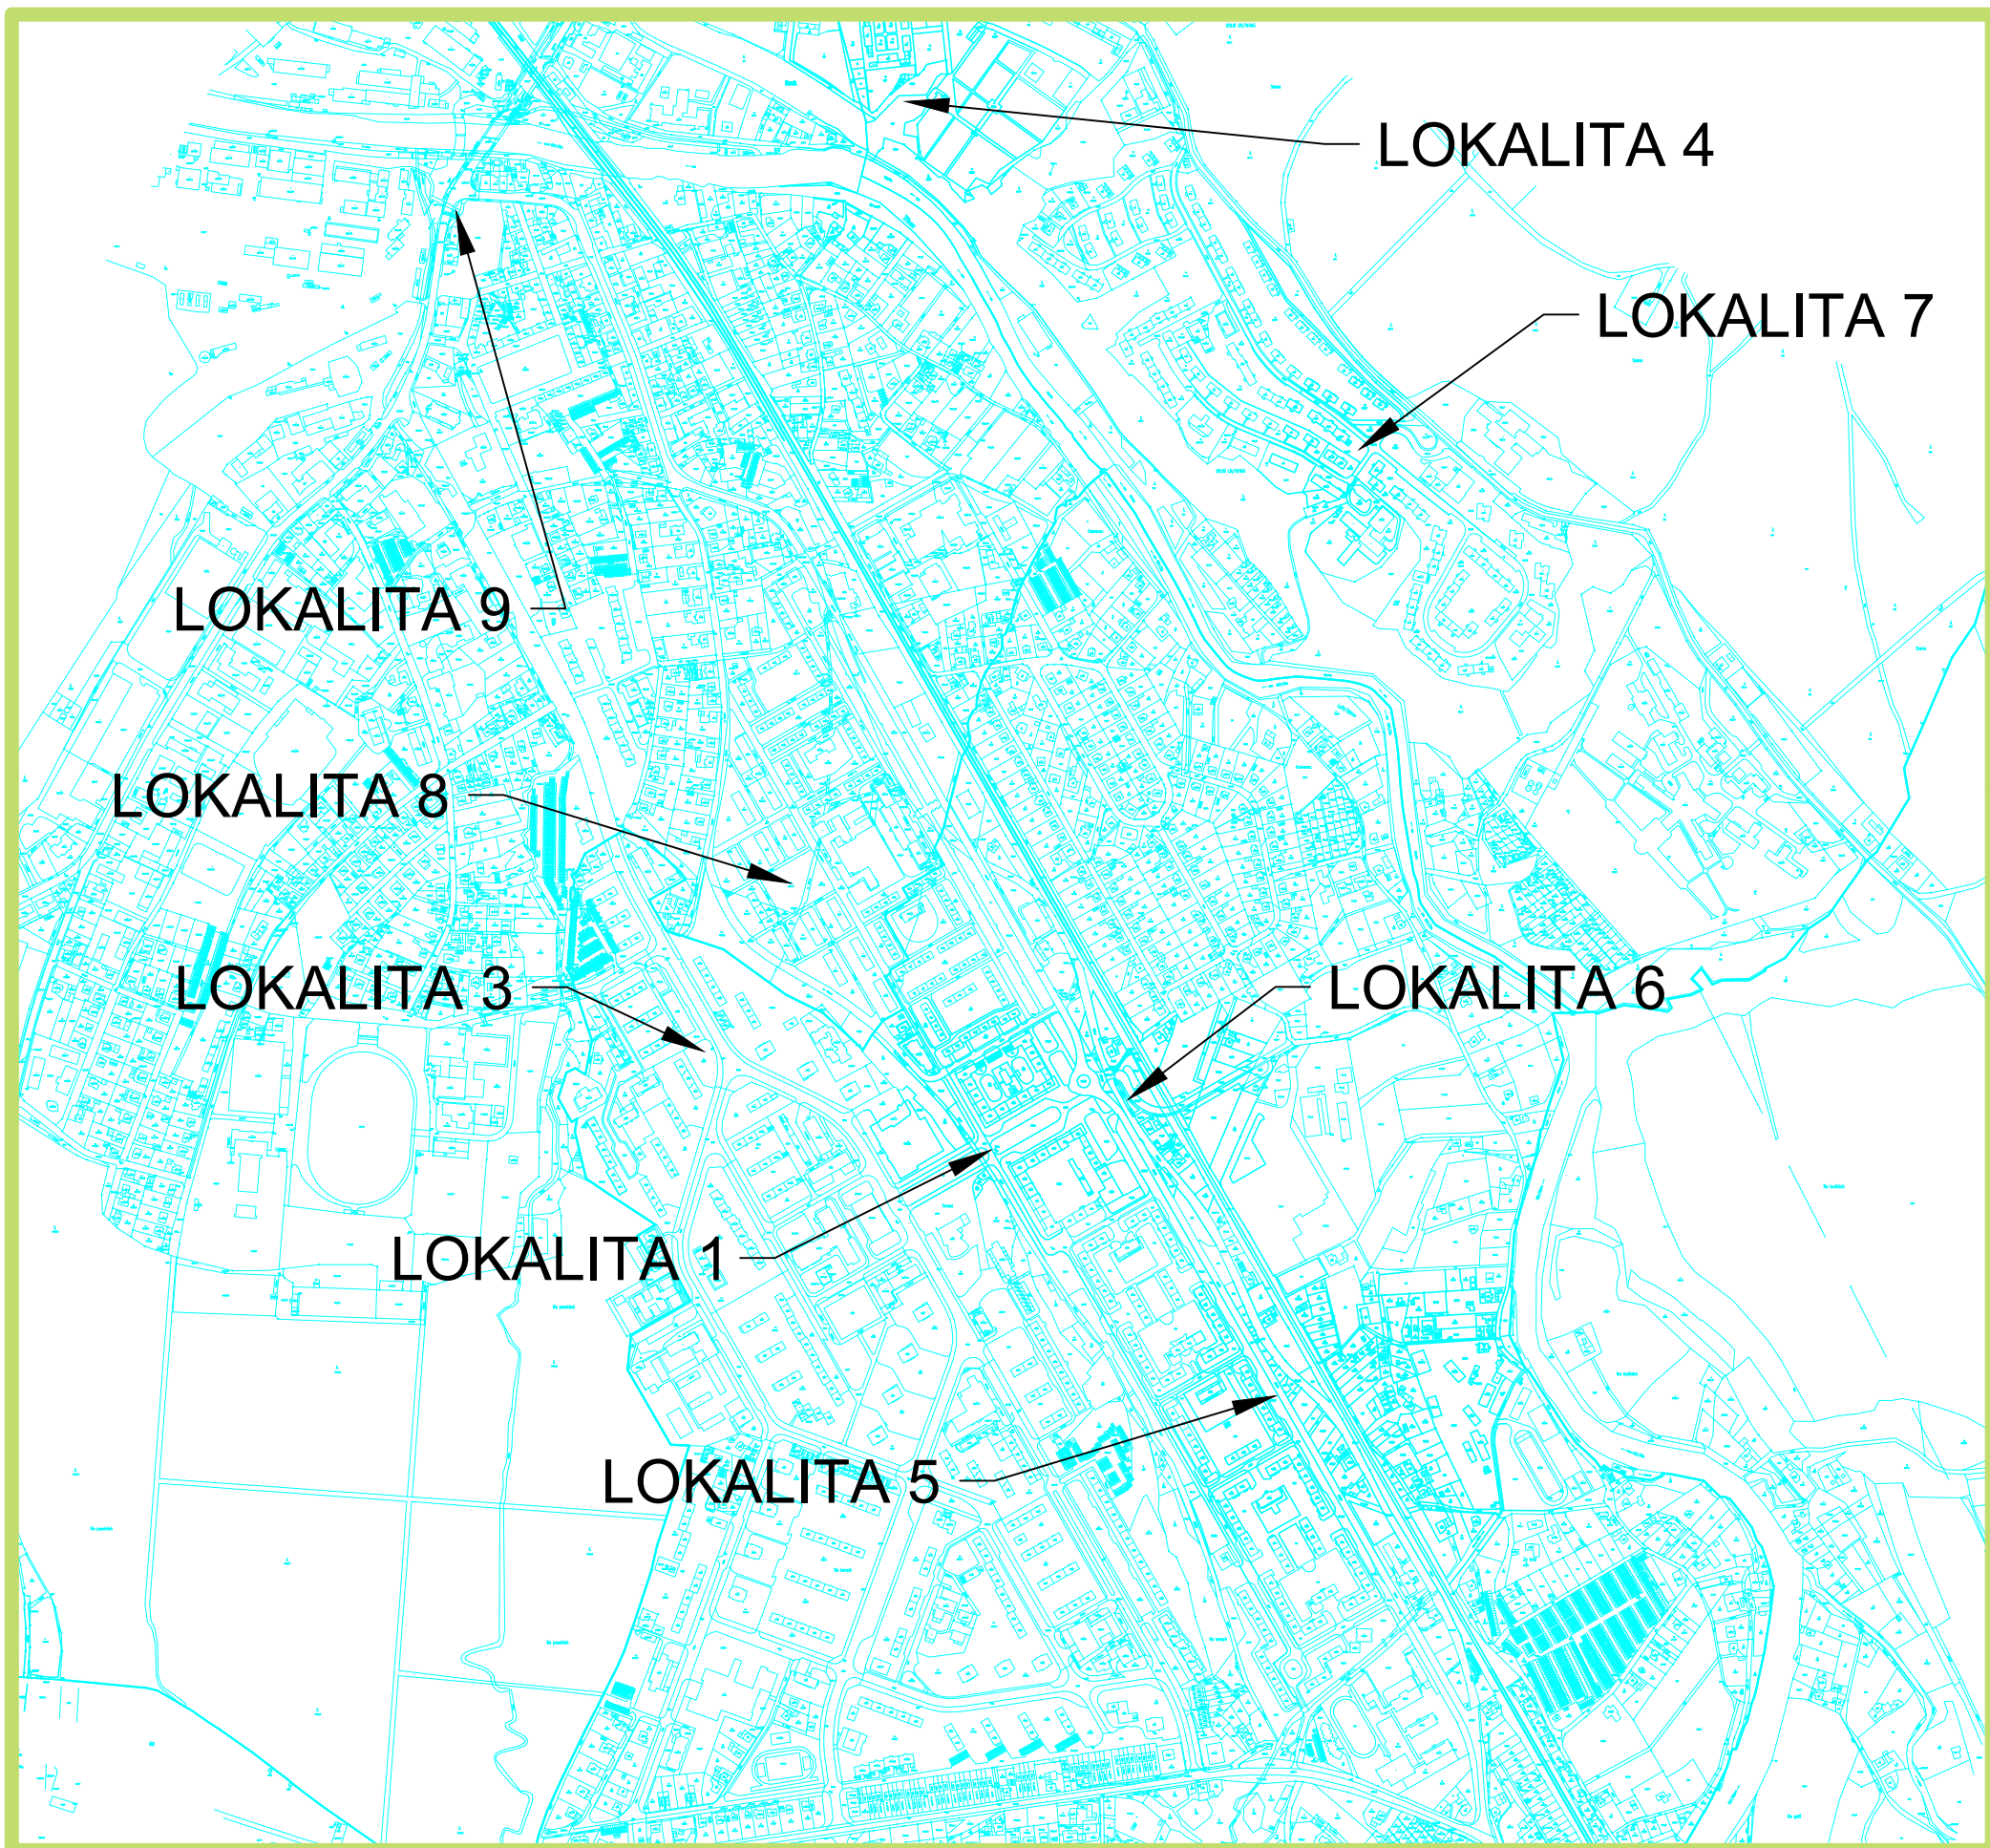

LOKALITA 2, KONEČNÁ AUTOBUSU, OLDŘICHOVICE

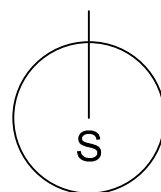

NÁZEV AKCE:

PŘÍMÉ VÝSEVY TŘINEC 2019

OBJEDNATEL: MĚSTO TŘINEC, JABLUNKOVSKÁ 160, TŘINEC 739 61

LOKALITA: TŘINEC, k.ú. TŘINEC, LYŽBICE, D.LÍŠTNÁ, OLDŘICHOVICE

VYPRACOVALA: ING. KATEŘINA ČERNOHORSKÁ

STUPEŇ: DOKUMENTACE PRO PROVEDENÍ STAVBY

DATUM: BŘEZEN/2019

FORMÁT: 2xA4

NÁZEV VÝKRESU:

MĚŘÍTKO: 1:10000

SITUACE ŠIRŠÍCH VZTAHŮ



ZAHRADNÍ A KRAJINÁŘSKÁ ARCHITEKTURA
NA LUCIÁNECH 1664/29, ČESKÝ TĚŠÍN, 737 01
IČ: 777 858 254
E: cernohorska@volny.cz

ČÍSLO VÝKRESU:

1