




POHLED "A"

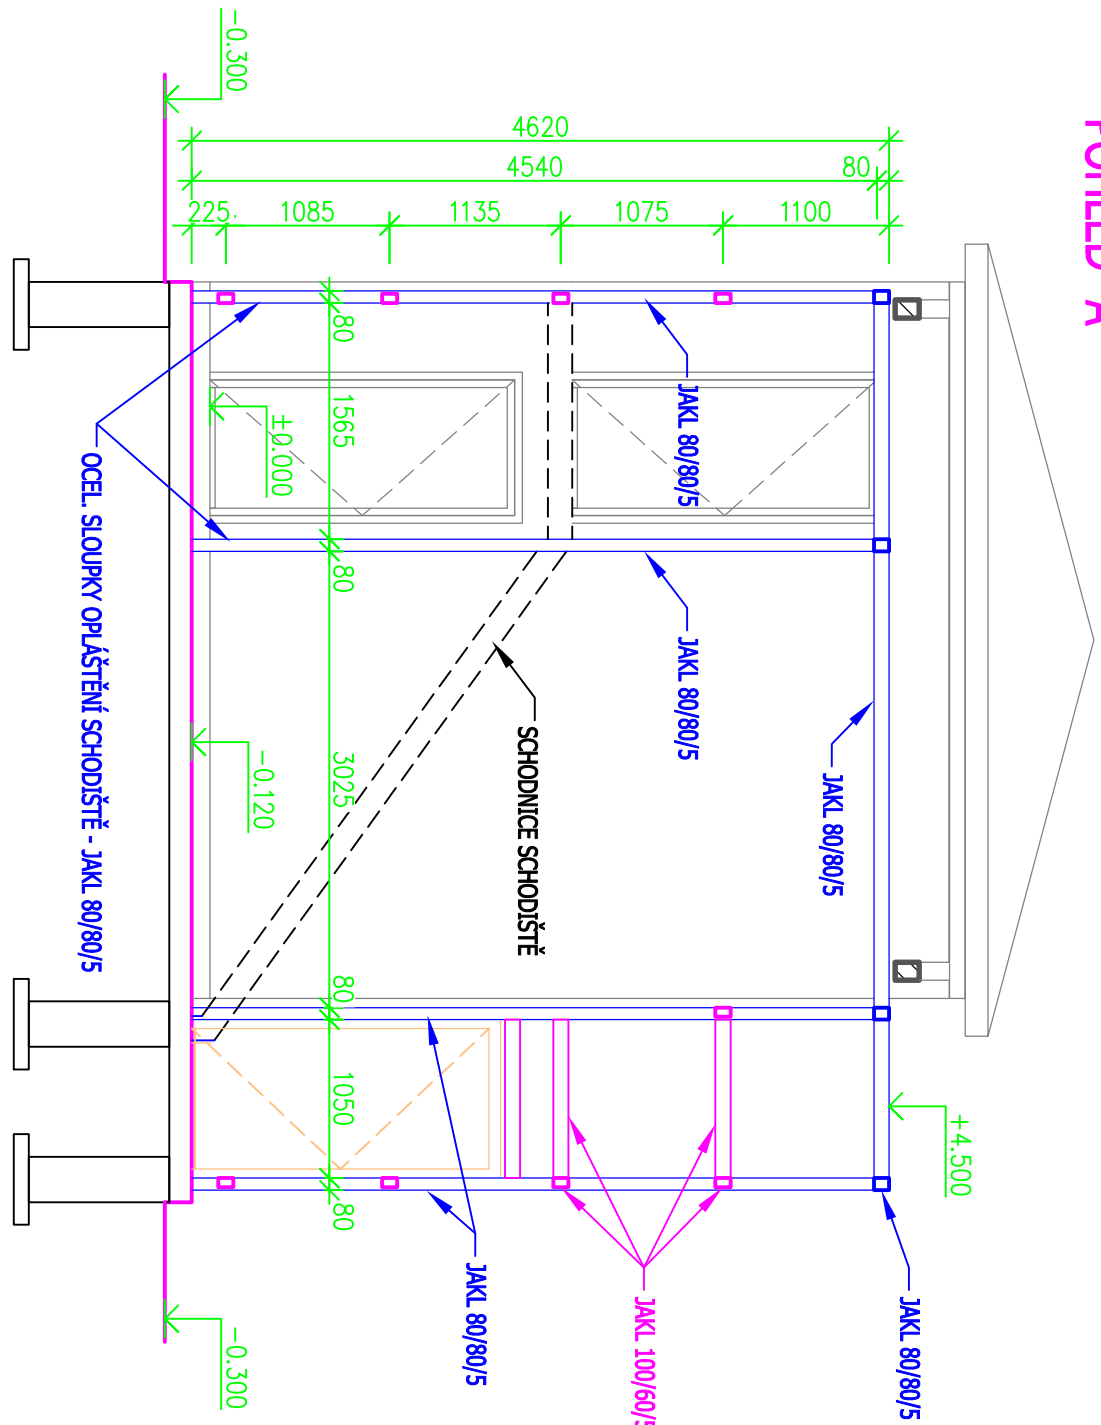


POHLED "B"

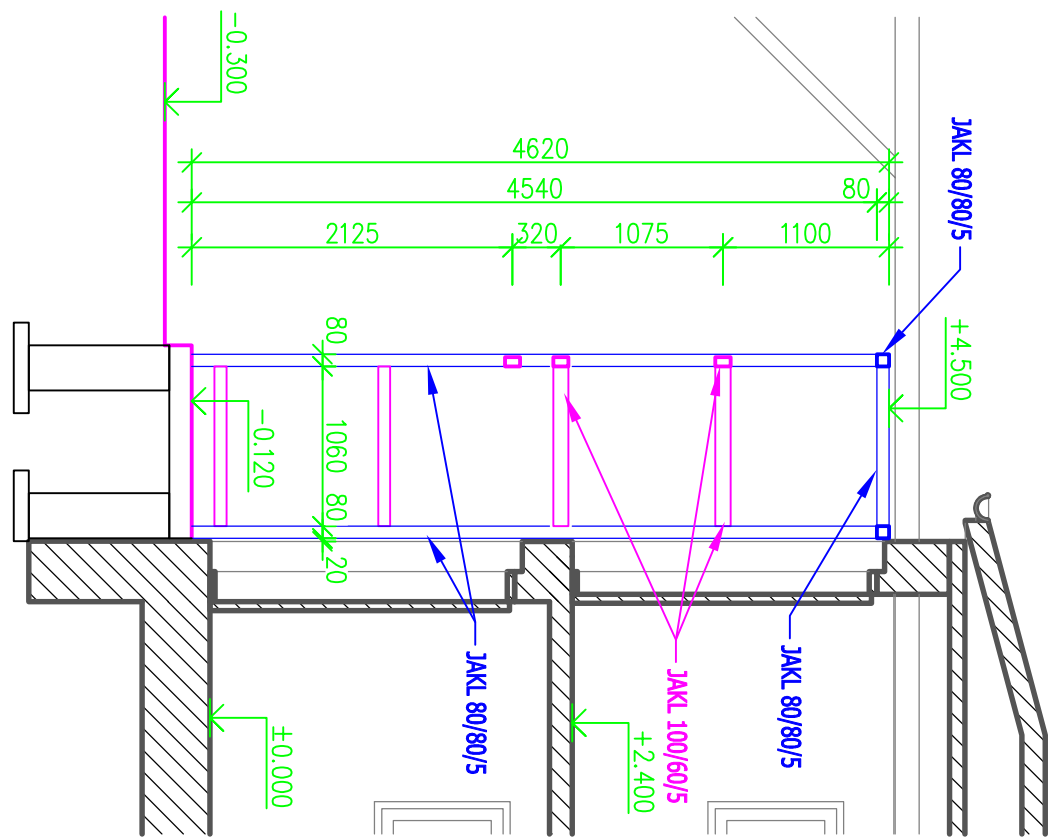


DETAIL PROVEDENÍ OPLÁŠTĚNÍ

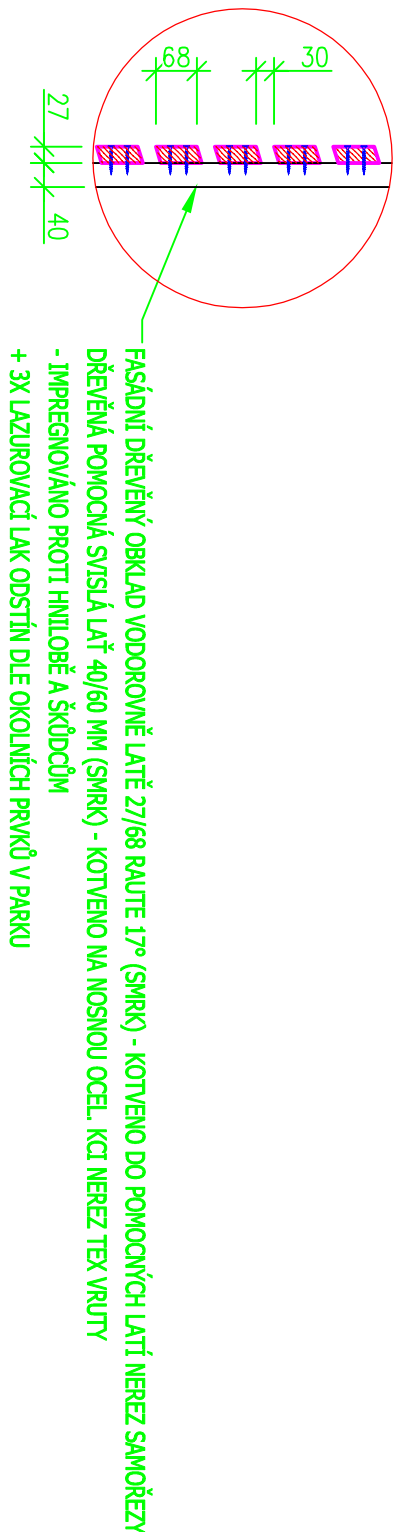


POHLED "C"

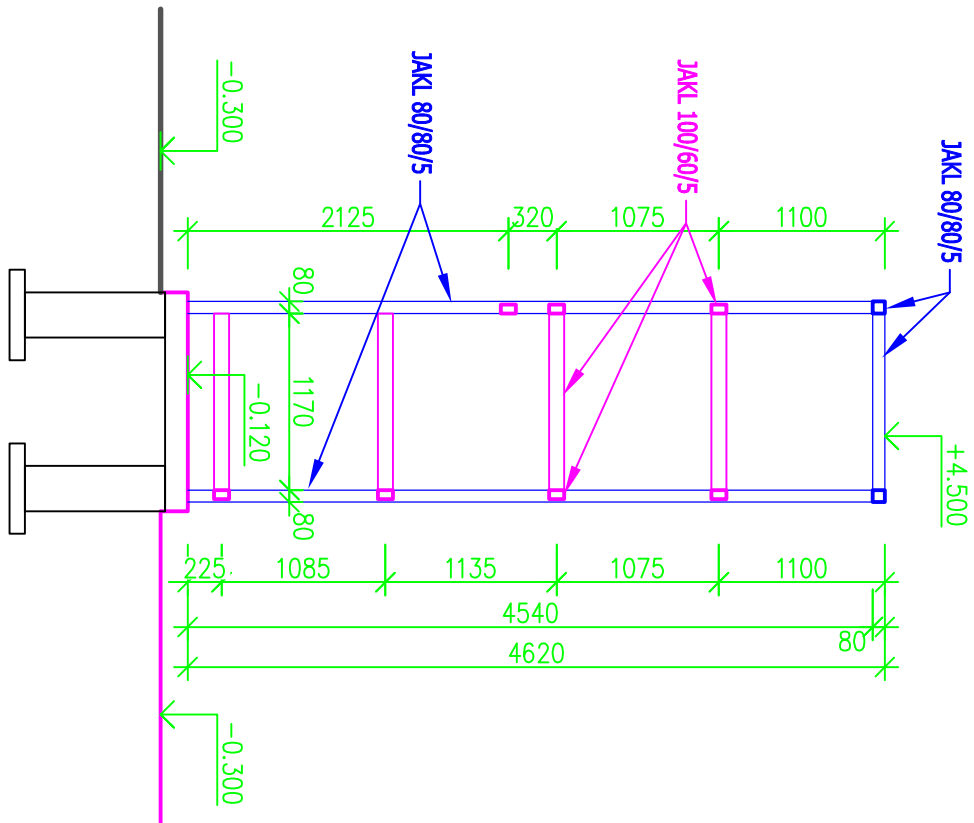


POHLED "D"

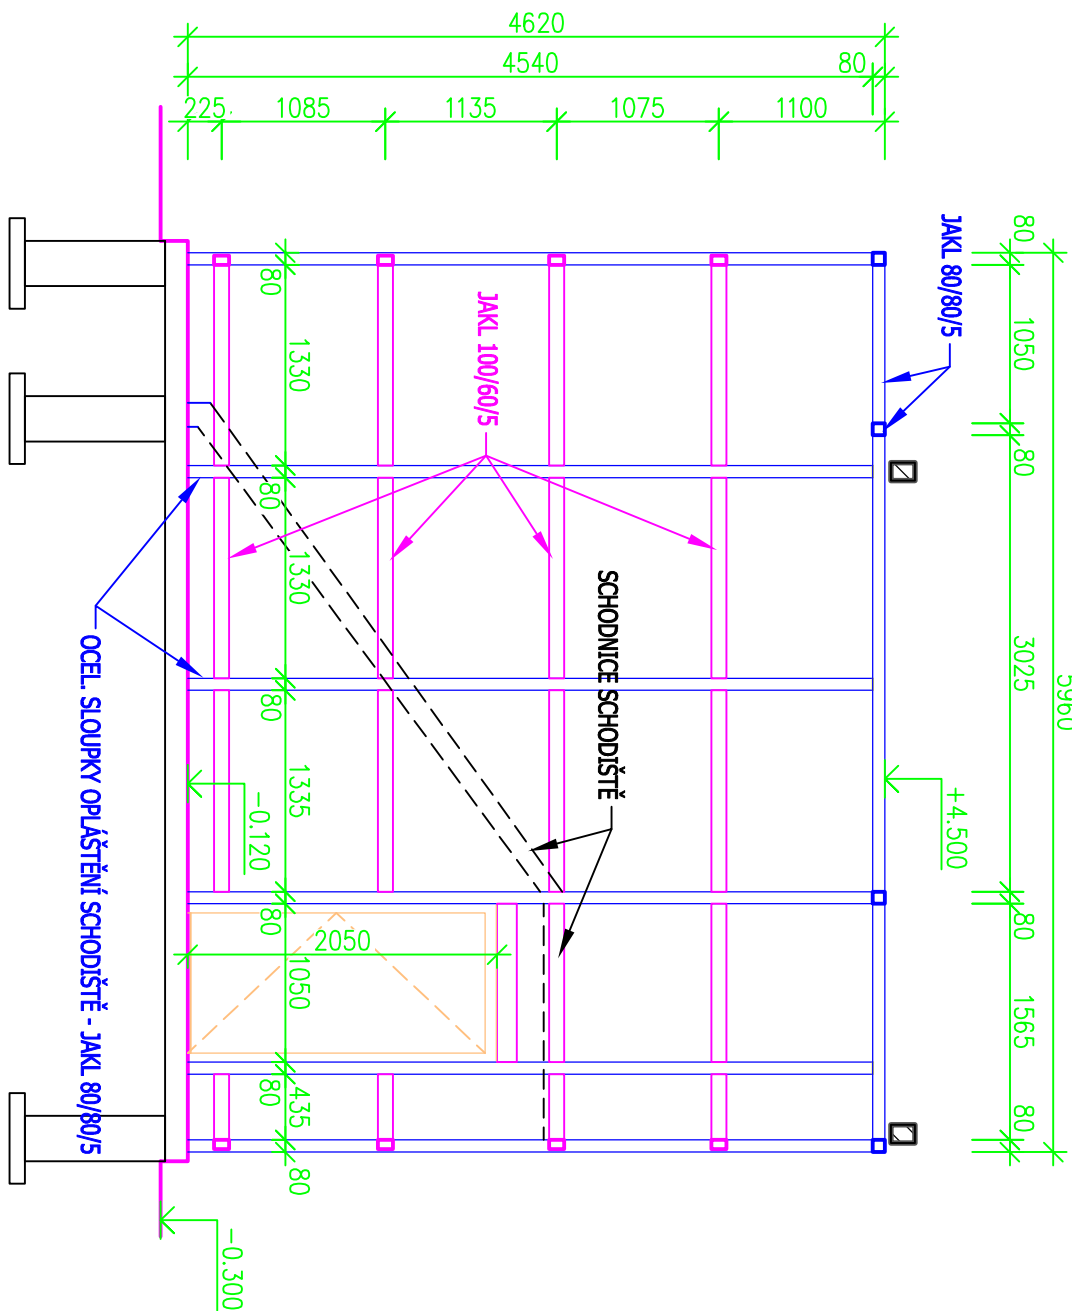

PŮDORYS 1.NP

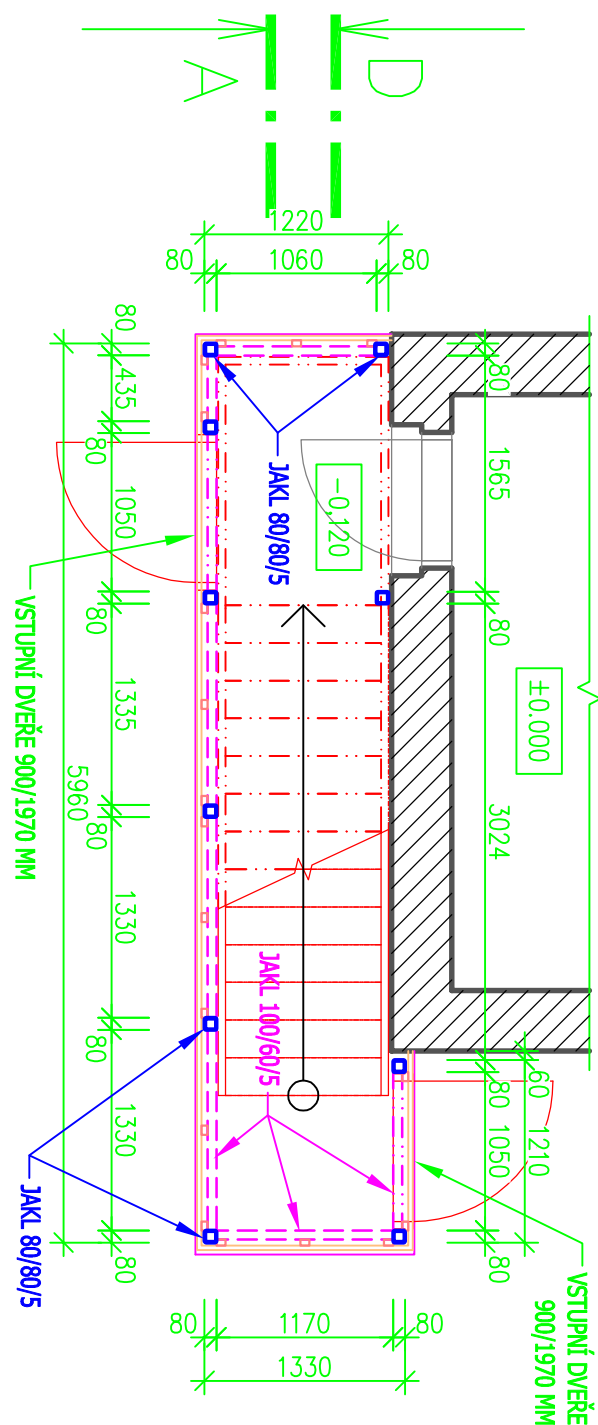

PŮDORYS 2.NP

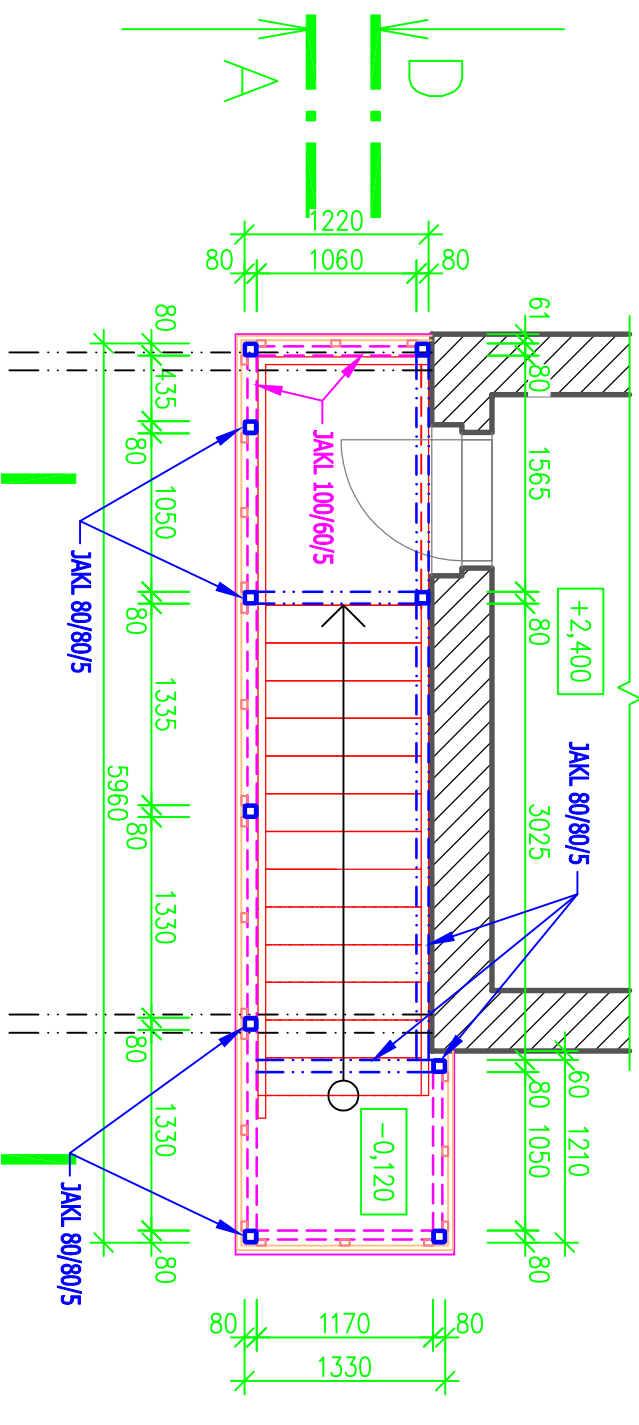

POPIS DVEŘÍ - 2 KS

- ROZMĚR UPRAVIT DLE POTŘEBY, MIN. PRŮCHOZÍ PROFIL 900/1970 MM
- DVEŘE Z JAKLU 60/40/3 + PANTY, KOVÁNÍ S CYLINDRICKÝM ZÁMKEM, ŠTÍTKY + KLIKA Z OBOU STRAN, OPATŘIT HÁKEM PRO UCHYCENÍ DVEŘÍ KE STĚNĚ
- KOVOVOU KCI OPATŘIT ŽÁROVÝM ZINKOVANÍM A OPATŘENA 1xANTIKOROZNÍM NÁTĚREM, 1x ZÁKLADNÍ A 3x VRCHNÍM KRYCÍM - ODSTÍN NAPŘ. RAL 9007 NEBO 7046 (UPŘESNĚNO NA KD STAVBY)
- VPLNĚ FASÁDNÍM DŘEVĚNÝM OBKLADEM VODOKOVNĚ LATĚ 27/68 RAUTE 17° (SMRK)
- IMPREGNOVÁNO PROTI HNILOBĚ A ŠKŮDCŮM + 3X LAZUROVACÍ LAK ODSTÍN DLE OKOLNÍCH PRVKŮ V PARKU

POZNÁMKA:

- TENTO VÝKRES NENAHAZUJE DÍLENSKOU DOKUMENTACI !!!
- PŘED ZAHÁJENÍM VÝROBY OK NUTNO ZAMĚŘIT SKUTEČNÝ STAV STAVEBNÍ PŘIPRAVENOSTI
- CELÁ OCELOVÁ KONSTRUKCE BUDE ŽÁROVĚ POZINKOVÁNA, A OPATŘENA 1xANTIKOROZNÍM NÁTĚREM, 1x ZÁKLADNÍ A 3x VRCHNÍM KRYCÍM - ODSTÍN NAPŘ. RAL 9007 NEBO 7046 (UPŘESNĚNO NA KD STAVBY)
- OCEL. SLOUPKY OPLÁŠTĚNÍ KOTVENY PŘES OCELOVÉ PLOTNY NA CHEMICKÉ KOTVY DO ZÁKLADŮ 4xM16/KS

Výpracovatel : Projektování kancelář lay-out s r.o. nám. Svobody 527, 739 61 Třinec mobil: +420 776 213 159 / cestar@lay-out.cz		Investor : Město Třinec, Jablunkovská 160, 739 61 Třinec		Místo stavby : Obec Třinec, k.ú. Třinec, parc.č. 1239/19, 2235/11	
Název stavby : Park u Hvězdárny Mikuláše Koperníka v Třinci – naučná stezka, oprava fasády hvězdárny, oprava ocel. schodiště s doplněním fasádního dřev. opláštění, bleskosvod a přípojka kanalizace		Datum výpracování : 02 / 2017		Stupeň dokumentace : DPS	
Výkres : OCELOVÁ KCE PRO DŘEV. OPLÁŠTĚNÍ		Číslo zakázky : L2015-67		Měřítko : 1:50	
		Číslo výkresu : D.02.04			