


OPRAVA FASÁDY OBJEKTU:

- PO OKLEPÁNÍ STÁVAJÍCÍ OMÍTKY BUDE PROVEDENA OPRAVA SPÁROVÁNÍ ZDIVA MALTOU V PLOŠE CCA 10%
- V SOKLOVÉ ČÁSTI cca 1,0 M NAD TERÉNEM BUDE PROVEDENA SANAČNÍ OMÍTKA
- BUDE PROVEDENO CELOPLOŠNÉ VYROVNÁNÍ VC JÁDROVOU OMÍTKOU TL. 30-50 MM NA CEMENTOVÝ PODHOZ
- NA VYROVNANÝ POVRCH BUDE PROVEDENA ARMOVACÍ VRSTVA Z PERLINKY DO LEPIDLA
- VEŠKERÉ ROHY A OSTĚNÍ OTVORŮ BUDOU OPATŘENY PODOMÍTKOVÝMI PLASTOVÝMI ORHOVNÍKY S PERLINKOU
- FASÁDNÍ STRUKTUROVÁNA SILIKONOVÁ OMÍTKA TOČENÁ - ZRNO TL. 2 MM, ODSŤÍN SVĚTLÉ ŠEDÉ - NAPŘ. SE5E + RUČNÍ NÁSTRÍK LESKLÝCH JEMNÝCH ZELENÝCH ZRN (WFC) DO MOKRÉ TENKOVRSŤVÉ OMÍTKY 0,4 kg/m²
- FASÁDNÍ SOKL - MOZAIKOVÁ OMÍTKA STŘEDNĚZRNÁ - ODSŤÍN TMAVĚ ŠEDOMODRÉ BARVY NAPŘ. MAR2 M101
- BUDE PROVEDENA VÝMĚNA OKENNÍCH PARAPETŮ ZA NOVÉ Z POPLAST. PZn. PLECHU TL. 0,6 MM, V ODSŤÍNU ŠEDÉ BARVY NAPŘ. RAL 7046


Fasádní dřevěné opláštění, viz. samostatný výkres

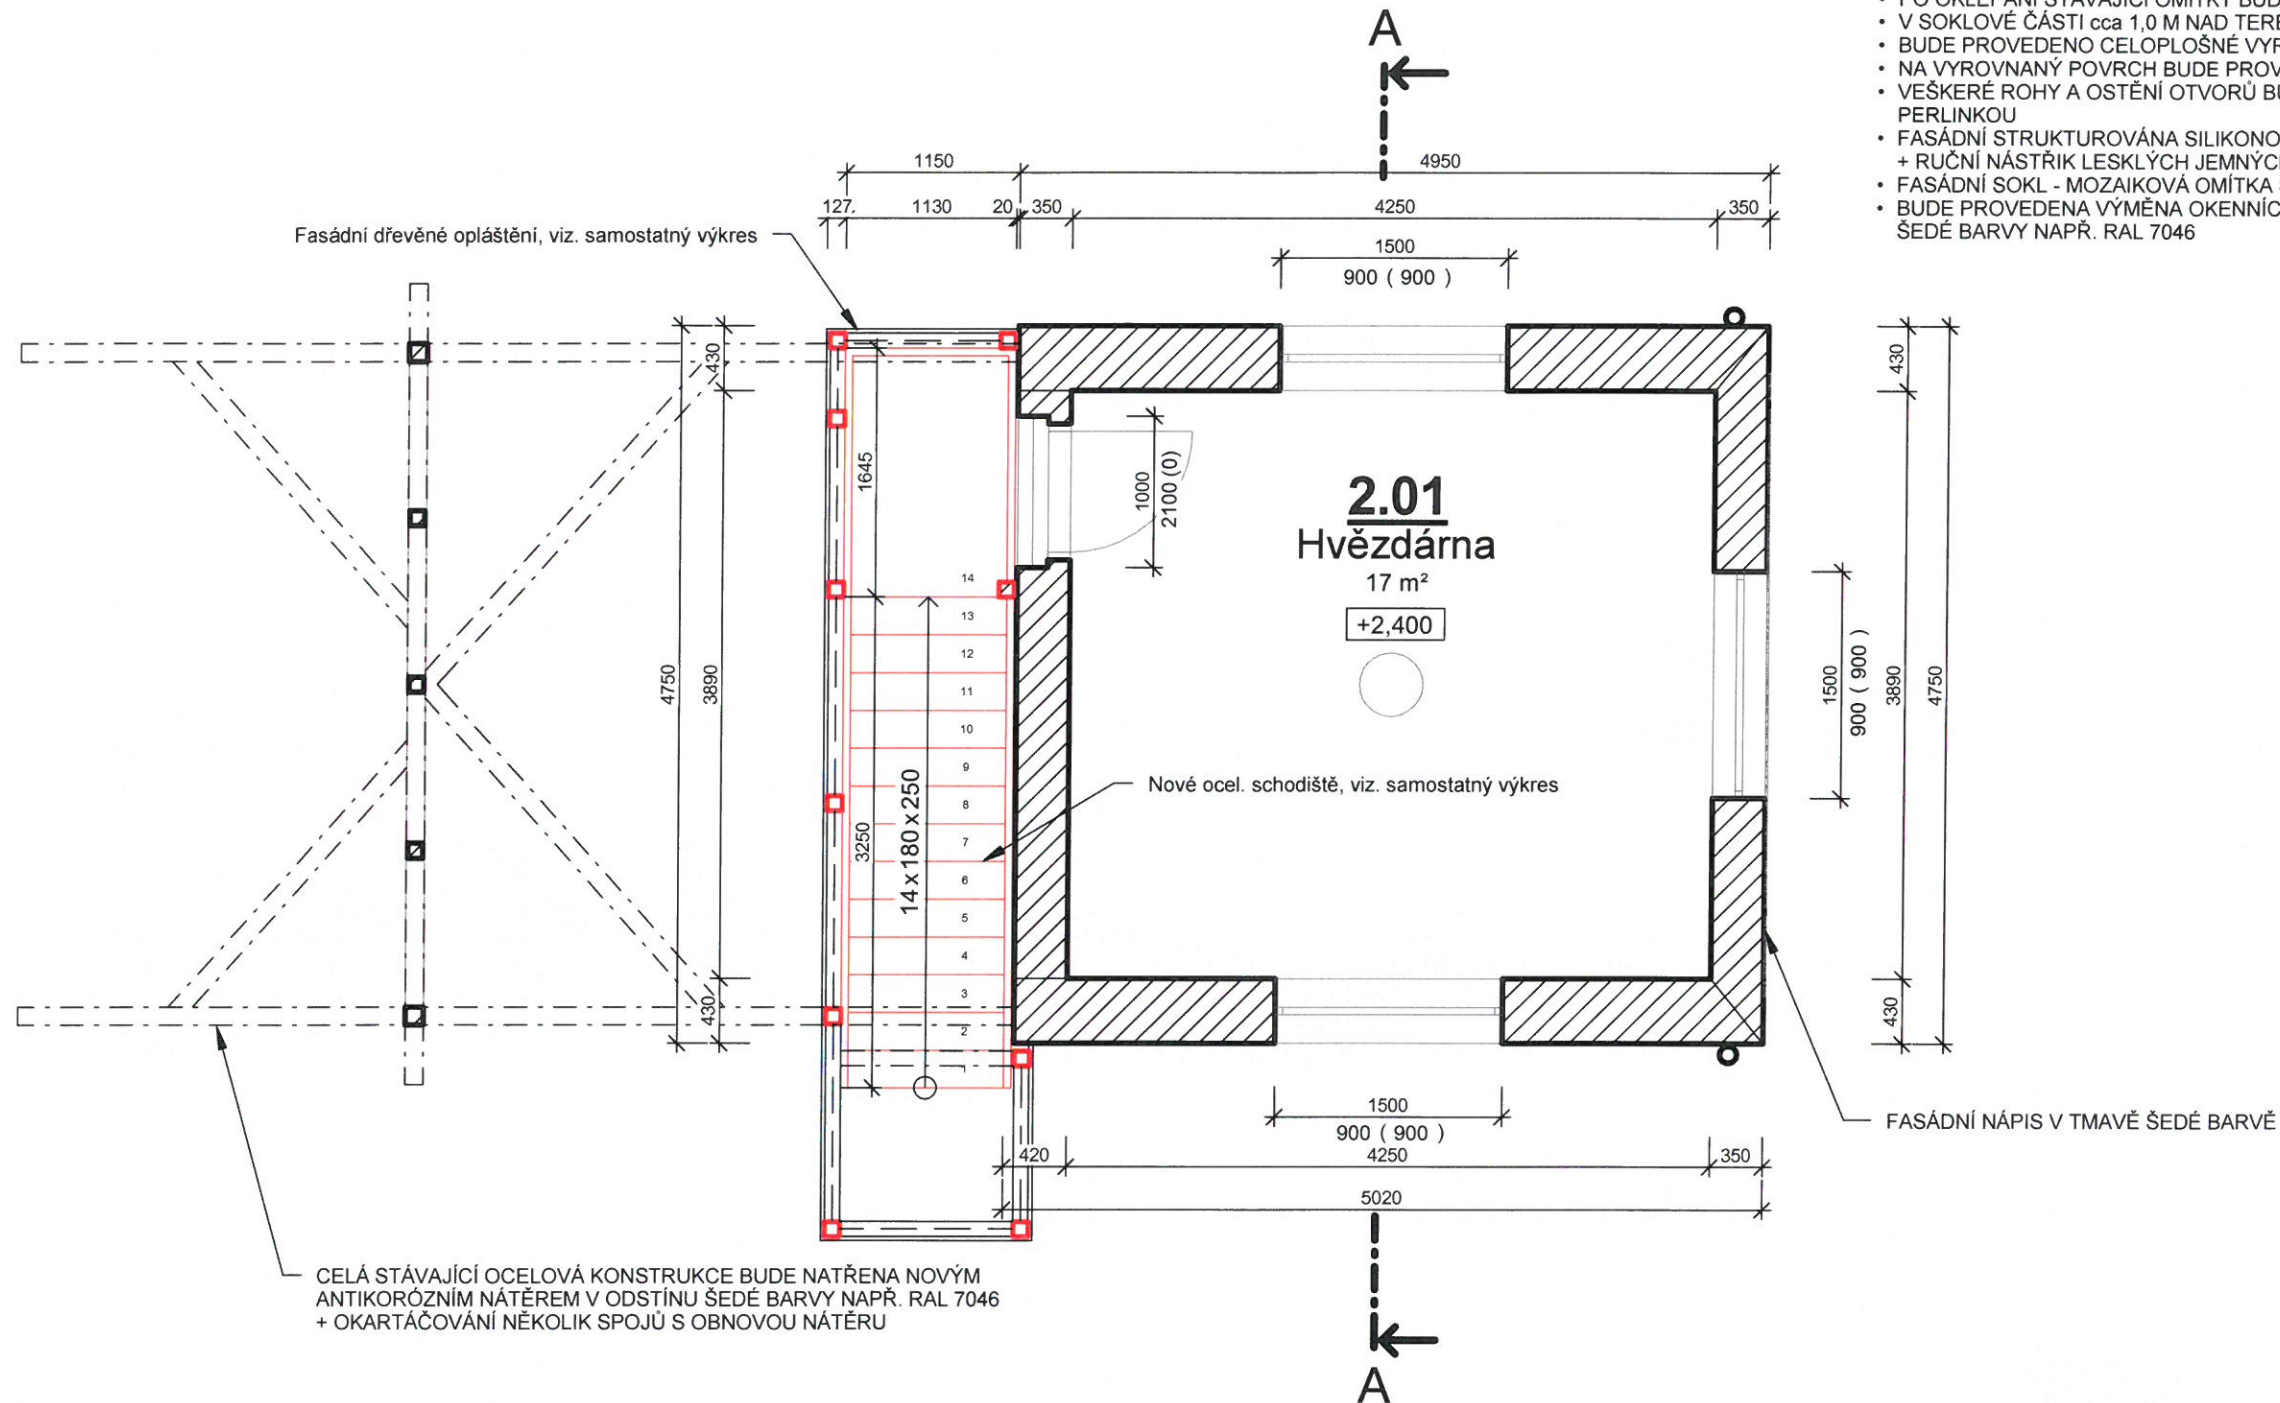

LEGENDA STAVEBNÍCH HMOT A MATERIÁLŮ



STÁVAJÍCÍ KCE OBECNĚ

 

NOVĚ NAVRŽENÉ KONSTRUKCE

±0,000 = úroveň stávající podlahy 1.NP

Vypracoval: Projektční kancelář lay-out s.r.o., nám. Svobody 527, 739 61 Třinec
mobil: +420 776 213 159 / cieslar@lay-out.cz

Investor: Město Třinec, Jablunvská 160, 739 61 Třinec

Místo stavby: Obec Třinec, k.ú. Třinec, parc.č. 1239/19, 2235/1

Název stavby:

Park u Hvězdárny Mikuláše Koperníka v Třinci
– naučná stezka, oprava fasády hvězdárny, oprava ocel. schodiště s doplněním fasádního dřev. opláštění, bleskosvod a přípojka kanalizace

Výkres:

PŮDORYS 2.NP - Návrh



Datum vypracování: 02 / 2017
Stupeň dokumentace: DPS
Číslo zakázky: L2015-67
Měřítko: 1 : 50

Číslo výkresu:

D.03.07