

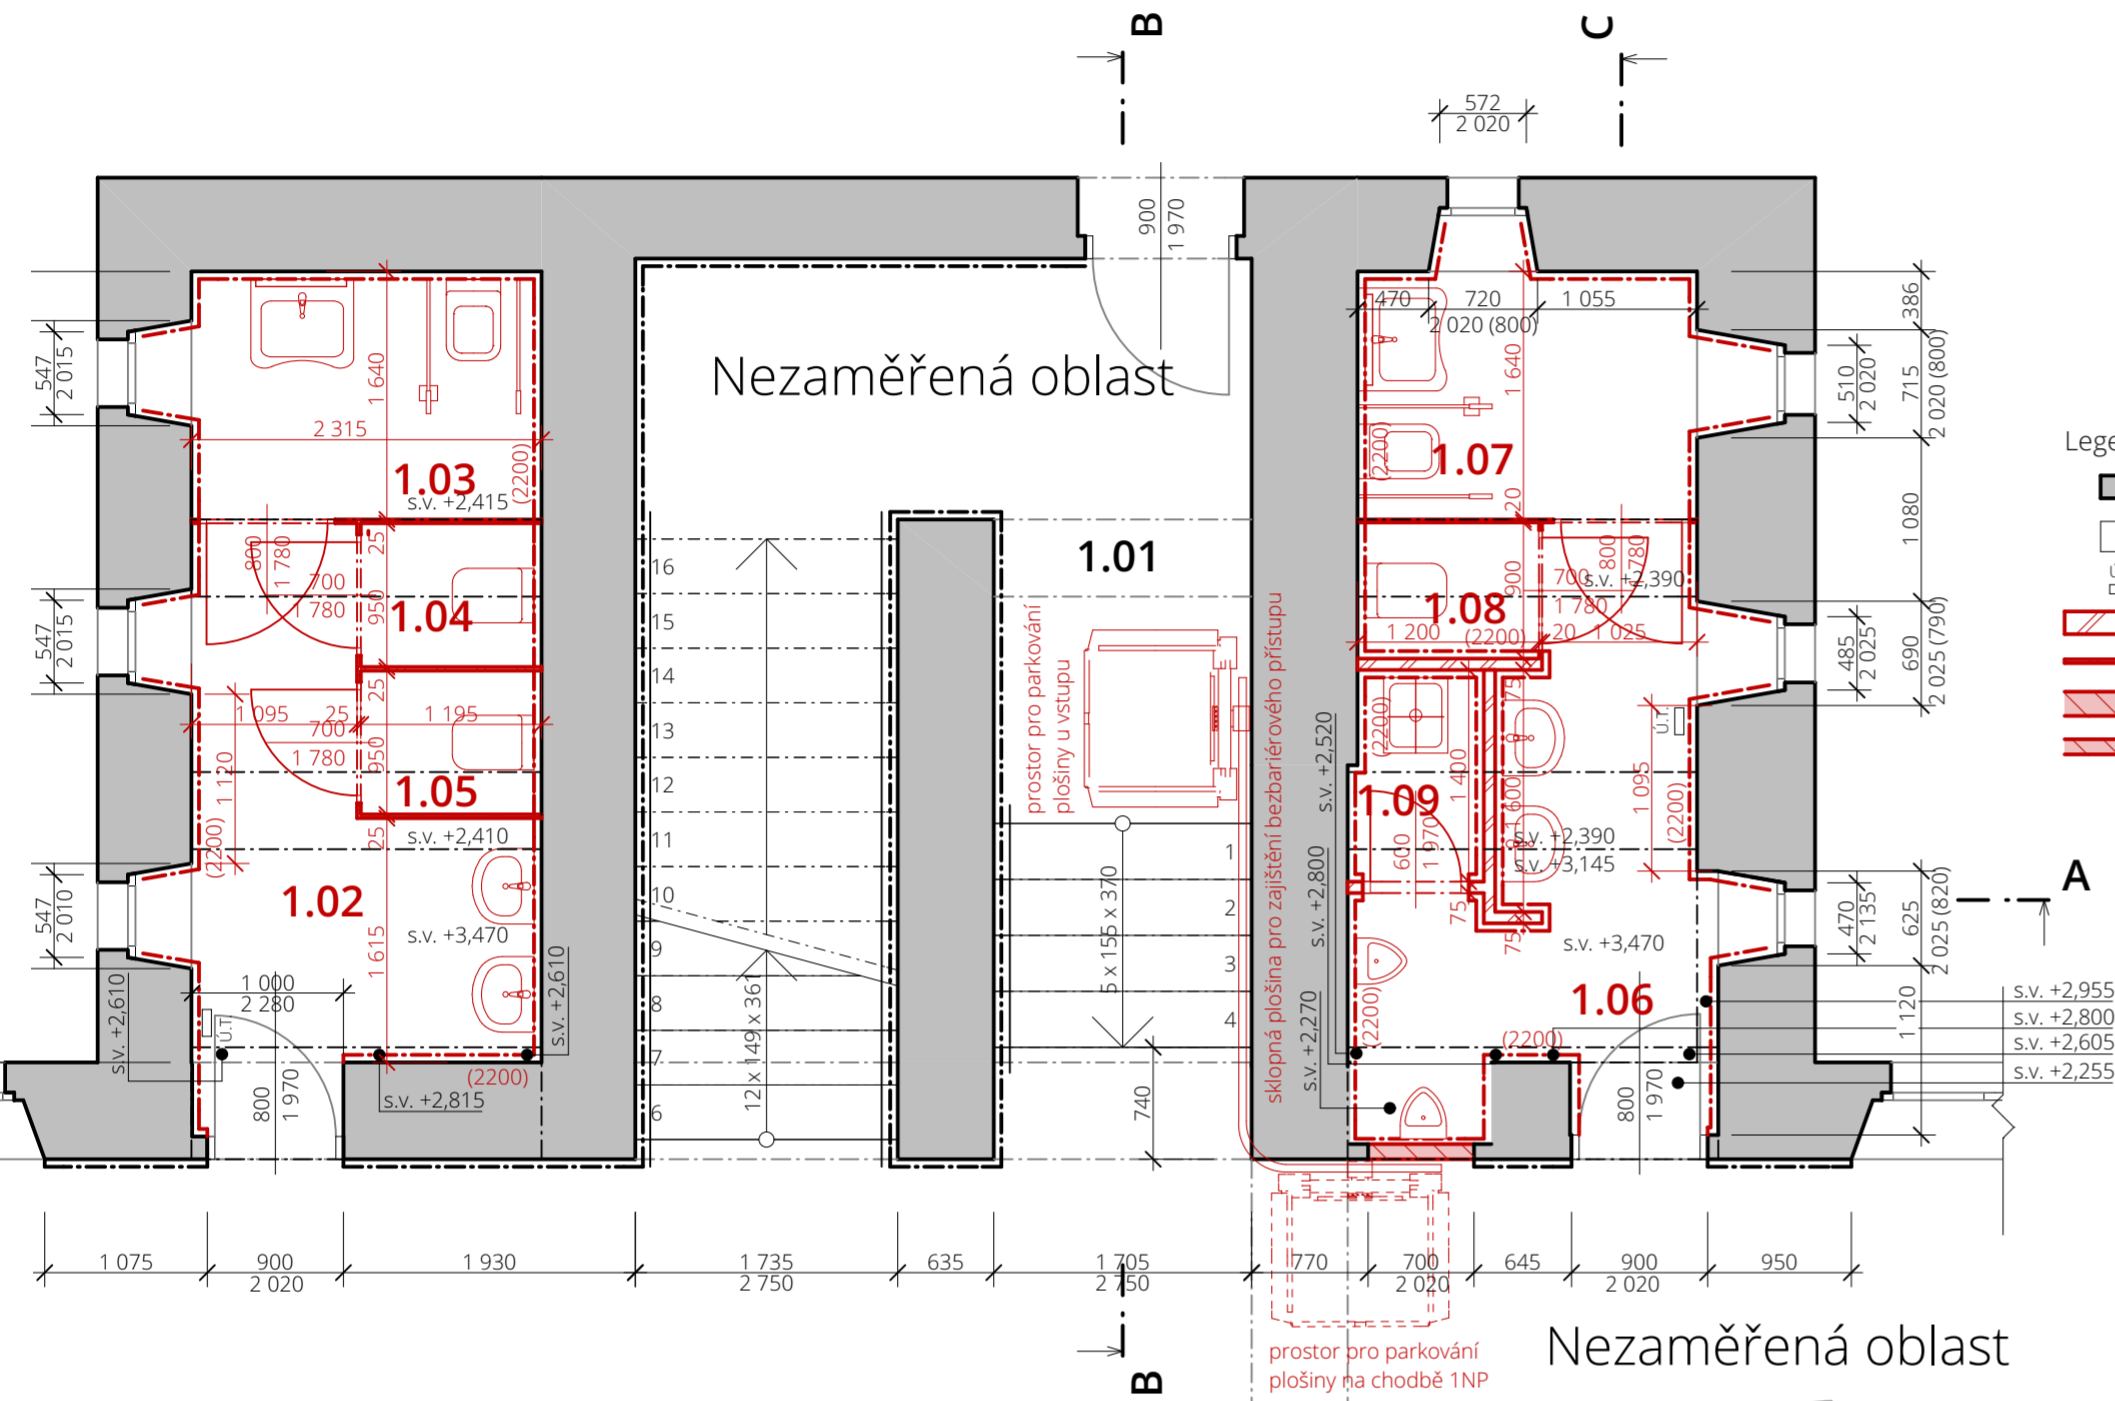


Č.	Název místnosti	Plocha (m ²)
1.01	Schodiště	21,58
1.02	WC - dívky	6,49
1.03	WC - dívky - kabinka 1	3,85
1.04	WC - dívky - kabinka 2	1,16
1.05	WC - dívky - kabinka 3	1,22
1.06	WC - chlapci	6,86
1.07	WC - chlapci - kabinka 1	3,73
1.08	WC - chlapci - kabinka 2	1,10
1.09	Úklidová místnost	1,22
1.10	Bibliotéka, jazyková učebna	65,69
1.11	Přírodovědecká učebna	64,61
		177,51 m²

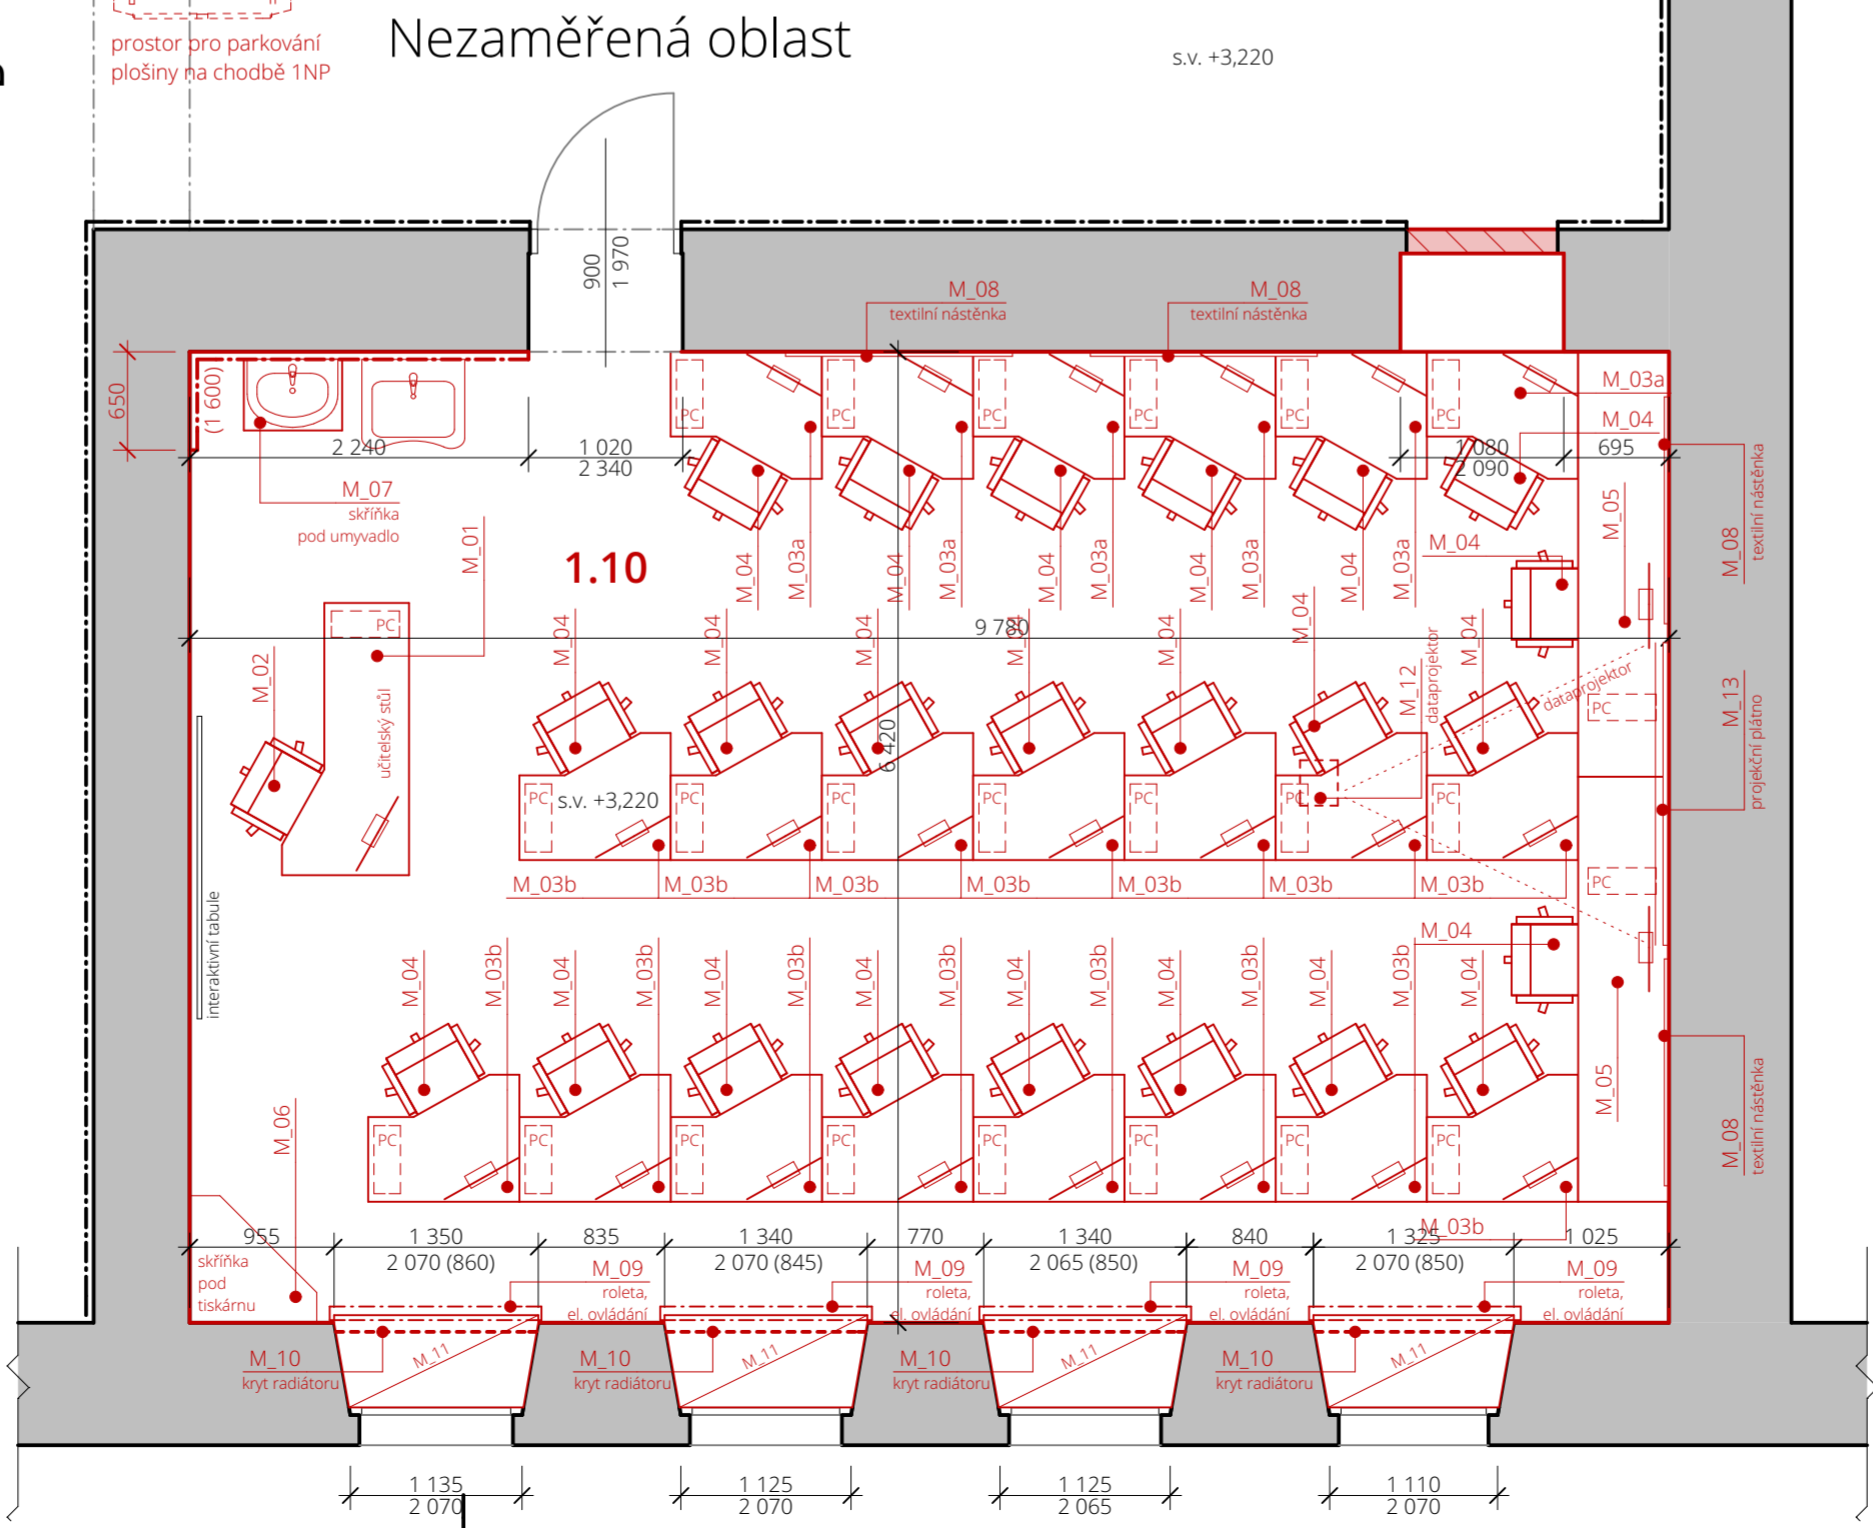

- Legenda materiálů a konstrukcí:
- Stávající konstrukce
 - Průvlaky a výměny
 - Nová pórobetonová příčka tl. 75 mm
 - Nová dřevěná příčka na WC
 - Nová pórobetonová dozdívka tl. 160 mm
 - Nová pórobetonová dozdívka tl. 100 mm

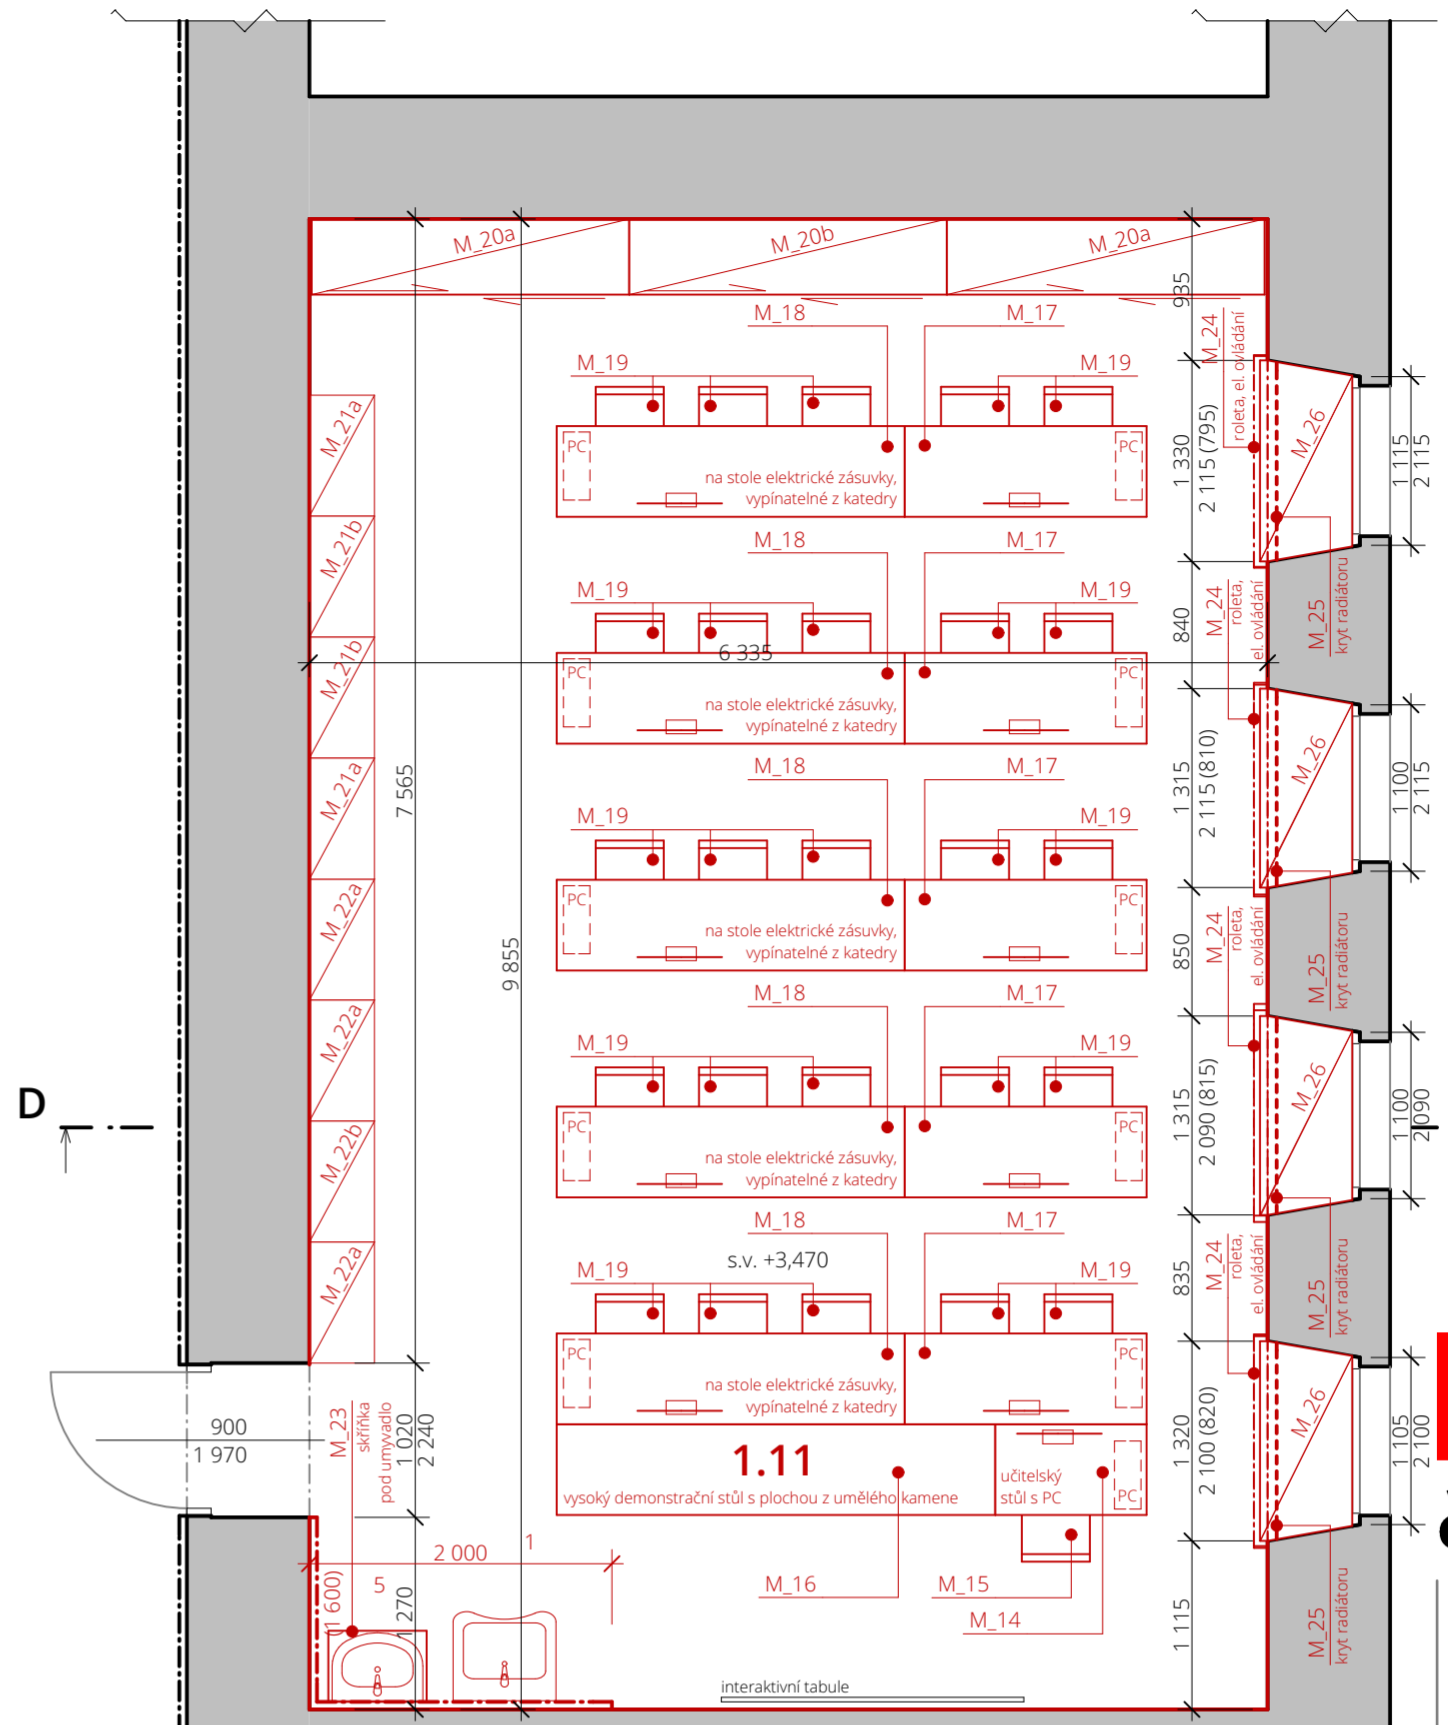

petit atelier

AUTOR NÁVRHU
Ing. Jan Beneš
VYPRACOVÁVALA
Ing. arch. Jan Šimka
KONTROLOVAL
Ing. Jan Beneš
ZODPOVĚDNÝ PROJEKTANT
Ing. Jan Beneš

ČÍSLO ZAKÁZKY
1643
INVESTOR
Město Třinec,
Jablunkovská 160, Staré
Město, 73961 Třinec

STAVBA
**Modernizace a
bezbarierovost na ZŠ a
MŠ G. Przewzka s pol.
jaz. vyuč., Třinec**
parc. č.249 Třinec 73961

PROFESÍ
Arch. stav.řešení
VÝKRES
**Půdorys 1NP - Návrh
mobiláře**

ČÍSLO VÝKRESU
SO 01 D.1.1.09

STUPEŇ PD DRS
DATUM 11/2016
MĚŘÍTKO 1:50, 1:1
FORMÁT 594x470
ČÍSLO PARÉ

Dokumentace je majetkem autora. Výkres či jeho část může být kopírována nebo jiným způsobem rozšiřována pouze po předchozím souhlasu autora. Tato dokumentace nenahrazuje dokumentaci pro provádění stavby. Sankce lze provádět na základě dokumentace pro provádění stavby (viz §136 odst. 6 a §159 SZ č. 183/2006 Sb.) zpracované dle přílohy č. 6 vyhl. č. 499/2006 Sb. ve znění vyhl. č. 62/2013 Sb.

www.petitatelier.cz

Pozn.: Jednotlivé prvky mobiláře jsou specifikovány v příložené tabulce **SO 01D.1.1.10**