


# REVITALIZACE ZELENĚ NA ULICI FRÝDECKÁ, TŘINEC

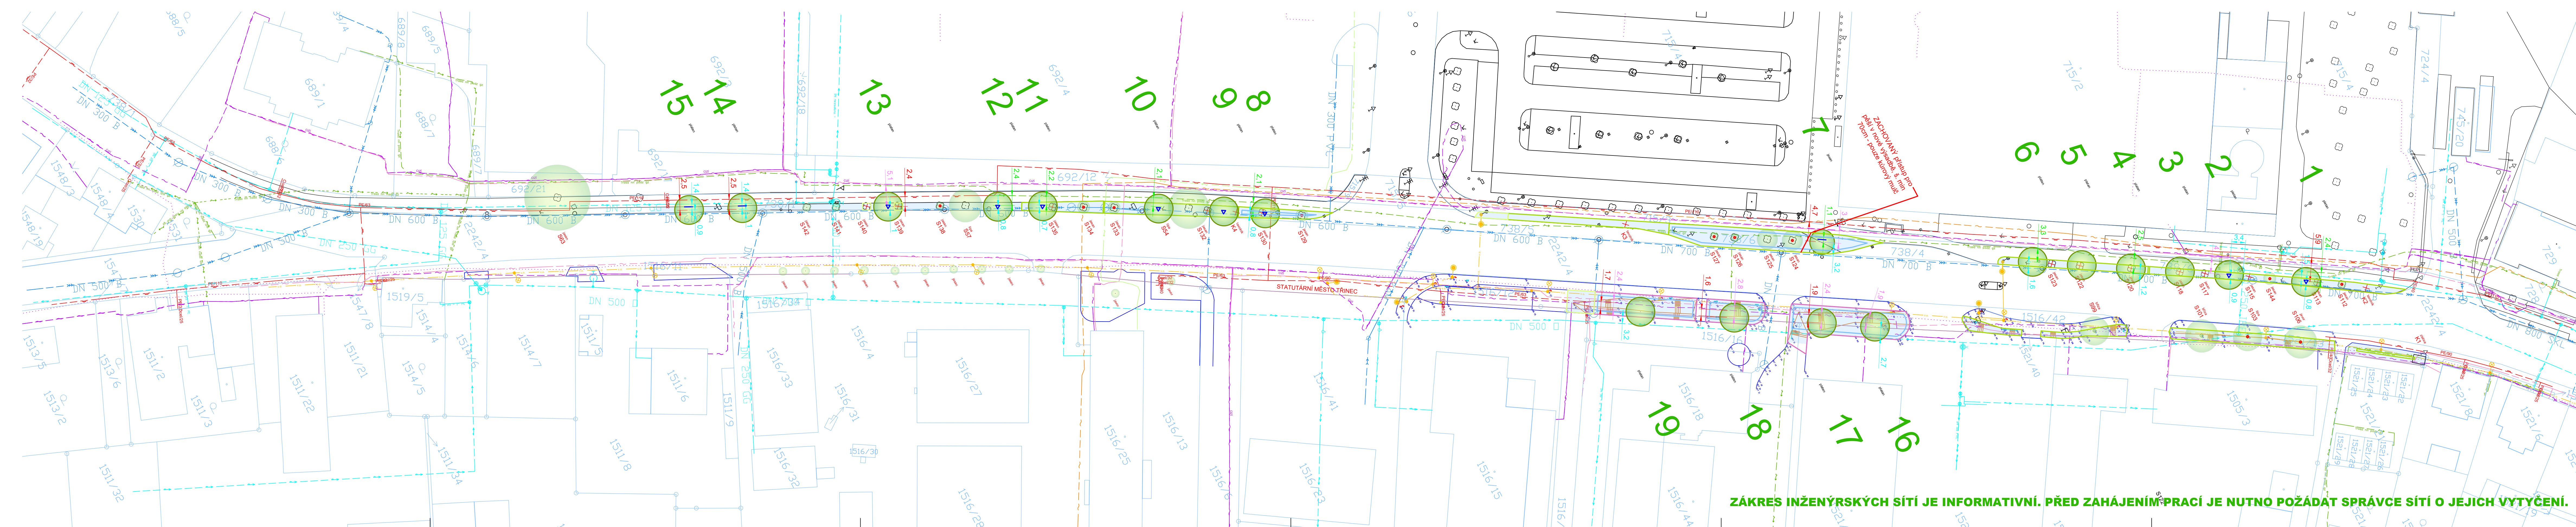

## LEGENDA ČAR

HRANICE PARCEL  
GEODETICKÉ ZAMĚŘENÍ TŽ a.s. 2018 a 2019  
MAPOVÝ PODKLAD MY TREES OŽPaZ TŘINEC

## STÁVAJÍCÍ SÍTĚ

- NADZEMNÍ VEDENÍ NN, ČEZ
- PODZEMNÍ VEDENÍ NN, ČEZ
- PODZEMNÍ VEDENÍ NN, ENERGETIKA TŘINEC
- VEŘEJNÉ OSVĚTLENÍ, ELTOD
- PODZEMNÍ SĐELOVACÍ VEDENÍ, CETIN
- NADZEMNÍ SĐELOVACÍ VEDENÍ, CETIN
- SĐELOVACÍ VEDENÍ NEPROVOZOVANÉ, CETIN
- PODZEMNÍ SĐELOVACÍ VEDENÍ, NEJ.CZ
- NADZEMNÍ SĐELOVACÍ VEDENÍ, NEJ.CZ
- SĐELOVACÍ VEDENÍ NEPROVOZOVANÉ, NEJ.CZ
- PODZEMNÍ SĐELOVACÍ VEDENÍ, TŽ a.s.
- VODOVOD, SmVaK
- SPLAŠKOVÁ KANALIZACE, SmVaK
- JEDNOTNÁ KANALIZACE, SmVaK
- STL PLYNOVOD, INNOGY

## SADOVÉ ÚPRAVY STÁVAJÍCÍ

- ŘEŠENÉ ÚZEMÍ
- STROM, KEŘ / KEŘOVÁ SKUPINA
- KÁCENÍ / ODSTRANĚNÍ DŘEVIN - NÁVRH

## SADOVÉ ÚPRAVY - NÁVRH

- PLA
- STROM LISTNATÝ - NÁVRH 19ks
- KEŘOVÁ SKUPINA - NÁVRH 846m<sup>2</sup>
- LETNÍČKOVÝ ZÁHON - NÁVRH 430m<sup>2</sup>
- TRÁVNÍK REKONSTRUOVANÝ - NÁVRH 54m<sup>2</sup>
- OCHRANNÁ PROTIKOŘENOVÁ FÓLIE NA DNO / STĚNU JÁMY
- BARIÉRA NAPŘ. TYPU ROOTCONTROL - NÁVRH 22bm

SOUŘADNICOVÝ SYSTÉM S-JTSK  
VÝŠKOVÝ SYSTÉM Bpv

NÁZEV AKCE:  
**REVITALIZACE ZELENĚ NA ULICI FRÝDECKÁ, TŘINEC**

OBJEDNATEL: TŘINECKÉ ŽELEŽARNY a.s.

KATASTRÁLNÍ ÚZEMÍ: TŘINEC, k.ú. Trinec

VEDOUČÍ PRÁCE: ING. MAGDA GIGÁNKOVÁ FIALOVÁ, ČKA 3640

VYPRACOVALA: ING. KATEŘINA ČERNOHORSKÁ

STUPĚŇ: DPS

DATUM: ČERVEN 2019

NÁZEV VÝKRESU: KOORDINAČNÍ SITUACE

FORMÁT: 7x44

MĚŘÍTKO: 1:500

ČÍSLO VÝKRESU: C.3

ZÁKRES INŽENÝRSKÝCH SÍTÍ JE INFORMATIVNÍ. PŘED ZAHÁJENÍM PRACÍ JE NUTNO POŽÁDAT SPRÁVCE SÍTÍ O JEJICH VYTYČENÍ.