

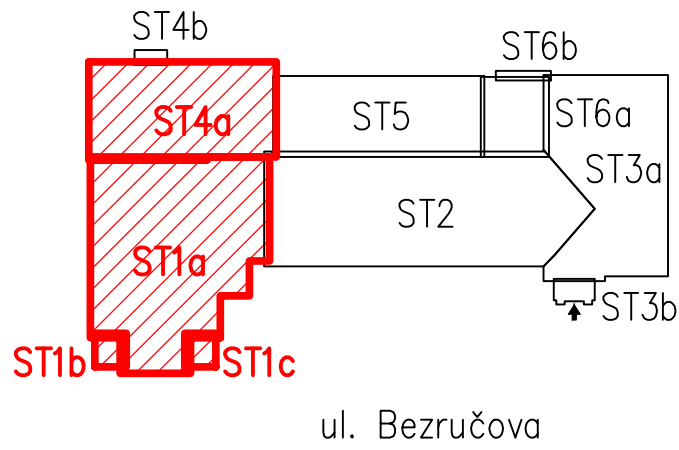


### SESTAVA KROVU ST1b + ST1c

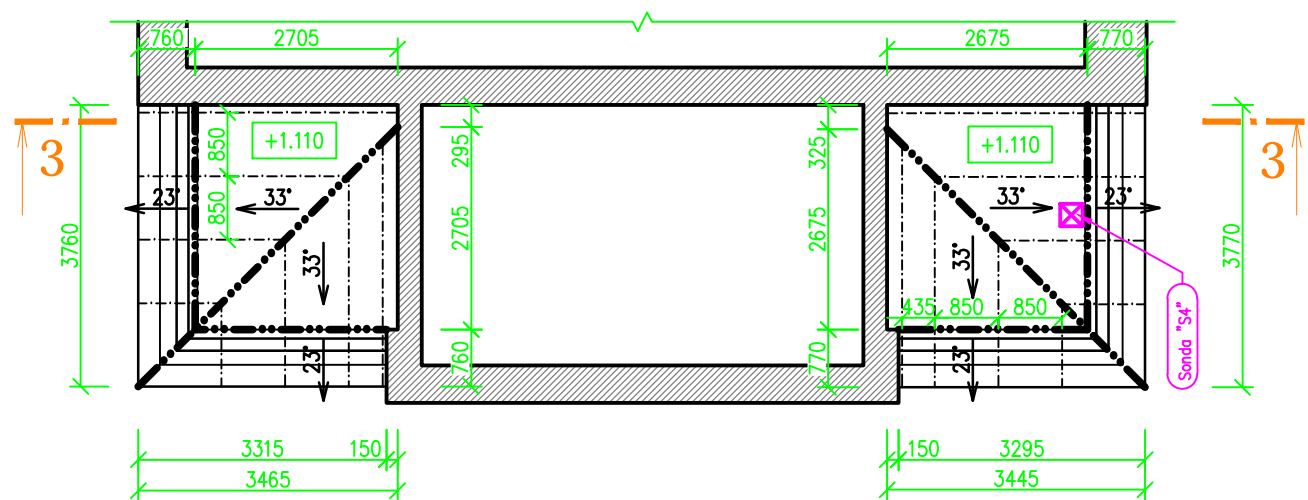


### PŮDORYS VĚŽE NAD 3.NP

M 1:50

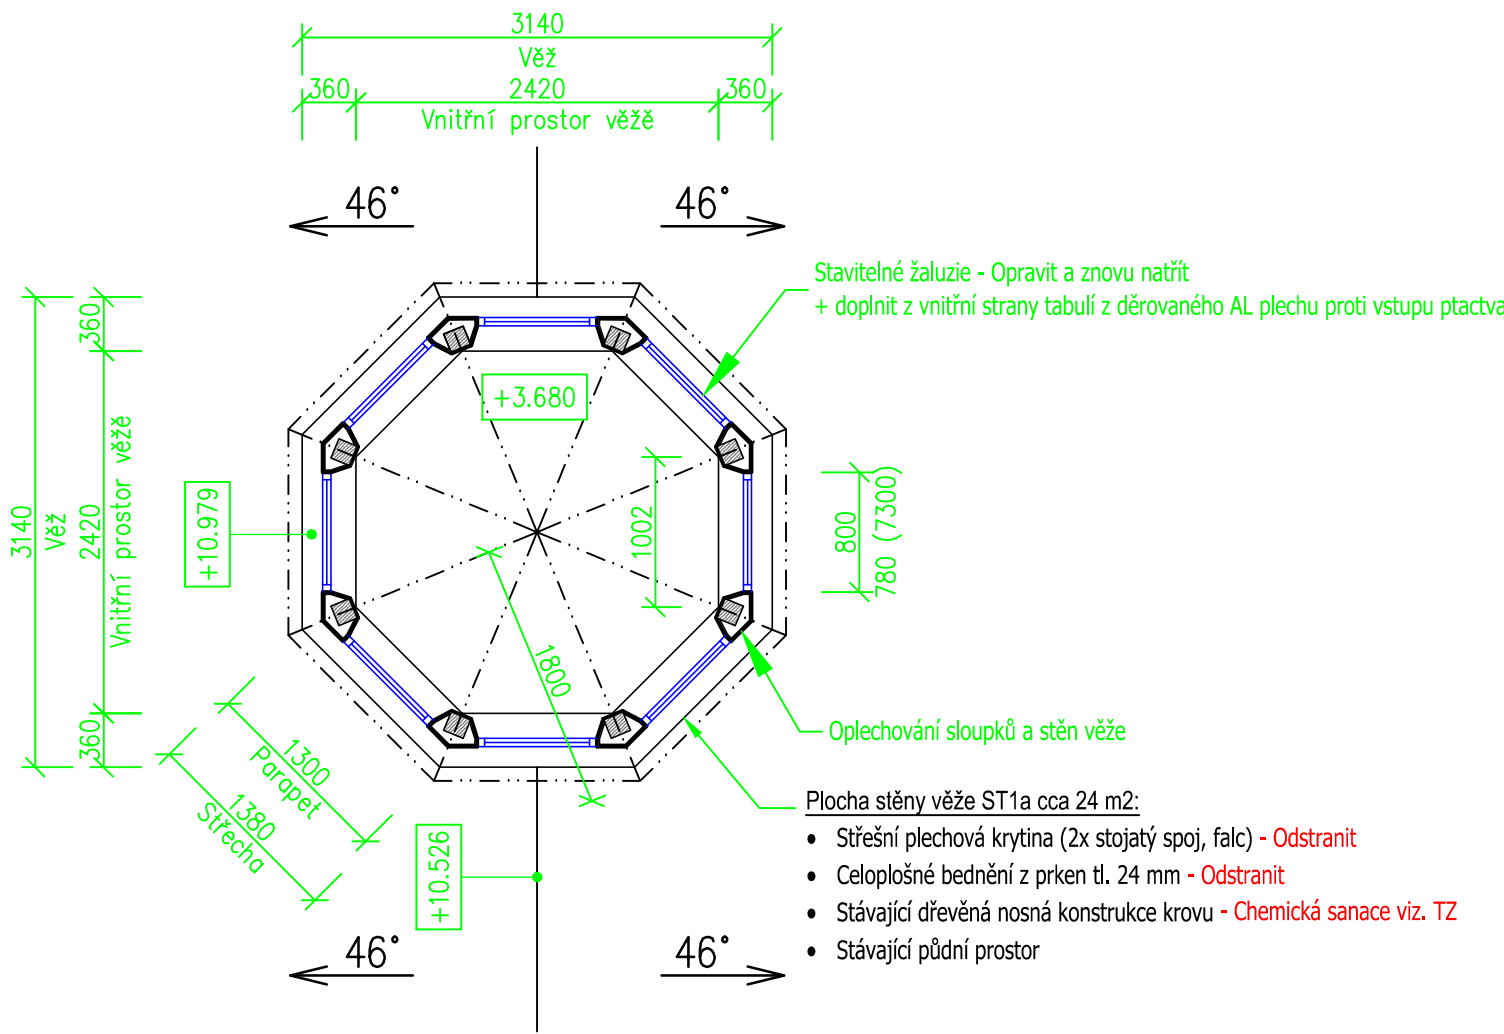

### PRŮŘEZ SLOUPU

M 1:20

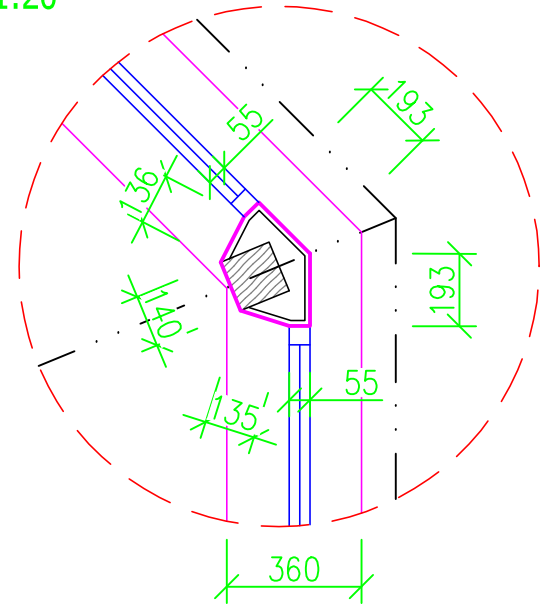

### BOURACÍ PRÁCE:

- Po provedení demontáže souvrství střešní krytiny se provede kompletní demontáž konstrukce střechy ST4a + zborcené plochy
- Provede se DMTŽ trojúhelníkových vikýřů na střeše ST1a s výměnou za nové
- Bude provedena kompletní demontáž dřev. námetků KCE krovu s výměnou za nové
- Bude provedena oprava protézování nosného sloupku KCE krovu (1ks) a vazního trámu (1 ks)
- Součástí opravy stávající dřevěné KCE krovu bude výměna poškozených částí pozednic s výměnou navazujících krokví (případně protézování)
- Bude provedena důsledná chemická sanace dřevěné konstrukce krovu viz. TZ
- Provede se řádné očištění celé plochy půdního prostoru ometením a vyklizením ulehle sítě v mezi prostoru u pozednice a okapové římsy


### POZNÁMKA:

- Výpis demontáže a doplnění KCE krovu viz. Specifikace
- Veškeré konstrukce zakryté a nepřístupné konstrukce jsou kresleny jako domněle dle dobových zvyklostí, při realizaci může dojít k nesrovnalostem, které budou řešeny přímo na místě

### LEGENDA STAVEBNÍCH MATERIÁLŮ A HMOT

- Stávající zděné konstrukce z CP na MVC
- Bourané konstrukce

±0,000 = Stávající podlaha 1. NP

Vypracoval : Projektční kancelář lay-out s.r.o., nám. Svobody 527, 739 61 Třinec mobil: +420 776 213 159 / cleslar@lay-out.cz		
Investor : Statutární město Třinec, Jablunkovská 160, 739 61 Třinec		
Místo stavby : Obec Třinec, k.ú. Třinec, parc.č. 1310/1, 1310/2, 1310/3, 1310/4,		
Název stavby :		
ZŠ P. Bezruč, Třinec – rekonstrukce střechy		
Výkres : SESTAVA KROVU ST1+ST4 – Stávající stav		Datum vypracování : 08 / 2020
		Stupeň dokumentace : DPS
		Číslo zakázky : L2019-44
		Měřítko : 1:20/50/100
		Číslo výkresu : D.02.02