


Situace kácených dřevin - 1:200

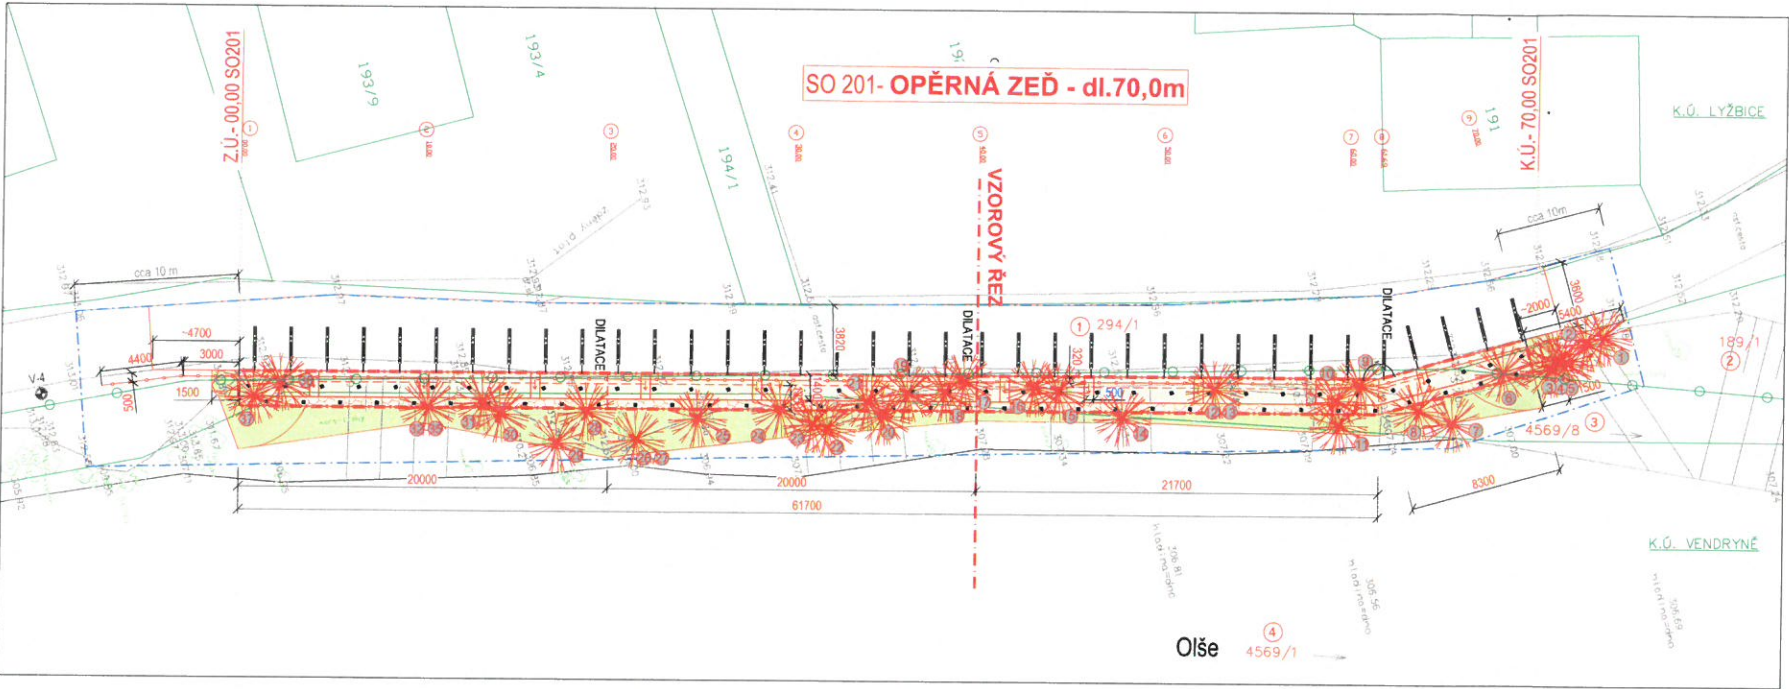

Legenda - stavební úpravy

- SO 201 - stabilizační konstrukce - dl. 70,0m
- Kamenná rovinanina profilá betonem
- 2.b. prah (základ), zemní hřebíky
- SO 201 - stabilizační konstrukce - dl. 70,0m
- Betonová římsa + zadržovací svodidlo
- SO 101 - Úprava vozovky
- Obnova konstrukce, asf. kryt - 300 m²
- Prac. spary osvětli asf. zalivkou
- Z1 - zadržovací svodidlo H2
NOVE - do bet. římsy - celk. dl. 82m

Legenda čar:

- Hranice parcel KN
- Hranice katastrálního území
- Hranice parcel KN (stlučka)
- Číslo parcely KN
- Číslo políčky zaboru
- Zaborová čára - DOČASNÉ ZABORY
- Zaborová čára - TRVALE ZABORY
- Kácení zeleně - vyžadující povolení - 37 ks

OZ 1 MK 74c č.p.11 - Lyžbice									
Přehled dřevin ke kácení dle Vyhledávkového listu 18/2013									
OZNAČENÍ DŘEVINY	NÁZEV DŘEVINY	NÁZEV VĚVCE	POČET VE VÝŠCE 150m NAD ZEMÍ (m.l.u.)	POČET VE VÝŠCE 110m NAD ZEMÍ (m.l.u.)	POČET KUSŮ STROMŮ	PARCELA č.	VLASTNÍK	POZNÁMKA / OVOŘENÝ STAV	
1	Jeskn	Fraxinus	30	84	114	180/1	Nemcová Petr	zdravý	
2	Jeskn	Alnus	50	157	114	180/1	Nemcová Petr	zdravý	
3	Jeskn	Alnus	25	83	114	180/1	Nemcová Petr	zdravý	
4	Jeskn	Alnus	30	84	114	180/1	Nemcová Petr	zdravý	
5	Jeskn	Alnus	10	31	114	180/1	Nemcová Petr	zdravý	
6	Břky		8	-	114	180/1	Nemcová Petr	zdravý	
7	Lipa	Tilia	50	157	114	456/8	Nemcová Petr	zdravý	
8	Hadr	Coronula	30	84	114	456/8	Nemcová Petr	zdravý	
9	Lipa	Tilia	40	126	114	456/8	Nemcová Petr	zdravý	
10	Jeskn	Alnus	50	157	114	456/8	Nemcová Petr	zdravý	
11	Jeskn	Alnus	30	84	114	456/8	Nemcová Petr	zdravý	
12	Jeskn	Fraxinus	60	188	114	456/8	Nemcová Petr	zdravý	
13	Jeskn	Fraxinus	60	188	114	456/8	Nemcová Petr	zdravý	
14	Jeskn	Fraxinus	30	84	114	456/1	Povodň Odr. s.p.	zdravý	
15	Jeskn	Alnus	25	79	114	456/8	Nemcová Petr	zdravý	
16	Jeskn	Fraxinus	50	157	114	456/8	Nemcová Petr	zdravý	
17	Lipa	Tilia	50	157	114	456/8	Nemcová Petr	zdravý	
18	Jeskn	Fraxinus	40	126	114	456/8	Nemcová Petr	zdravý	
19	Jeskn	Fraxinus	50	157	114	456/8	Nemcová Petr	zdravý	
20	Hadr	Coronula	30	84	114	456/1	Povodň Odr. s.p.	zdravý	
21	Hadr	Coronula	25	79	114	456/1	Povodň Odr. s.p.	zdravý	
22	Hadr	Coronula	40	126	114	456/1	Povodň Odr. s.p.	zdravý	
23	Hadr	Coronula	30	84	114	456/1	Povodň Odr. s.p.	zdravý	
24	Jeskn	Fraxinus	35	110	114	456/1	Povodň Odr. s.p.	zdravý	
25	Jeskn	Fraxinus	25	79	114	456/1	Povodň Odr. s.p.	zdravý	
26	Hadr	Coronula	30	84	114	456/1	Povodň Odr. s.p.	zdravý	
27	Hadr	Coronula	30	84	114	456/1	Povodň Odr. s.p.	zdravý	
28	Lipa	Tilia	40	126	114	456/1	Povodň Odr. s.p.	zdravý	
29	Lipa	Tilia	50	157	114	456/1	Povodň Odr. s.p.	zdravý	
30	Lipa	Tilia	50	84	114	456/1	Povodň Odr. s.p.	zdravý	
31	Lipa	Tilia	40	126	114	456/1	Povodň Odr. s.p.	zdravý	
32	Hadr	Coronula	15	47	114	456/1	Povodň Odr. s.p.	zdravý	
33	Hadr	Coronula	15	47	114	456/1	Povodň Odr. s.p.	zdravý	
34	Hadr	Coronula	15	47	114	456/1	Povodň Odr. s.p.	zdravý	
35	Hadr	Coronula	15	47	114	456/1	Povodň Odr. s.p.	zdravý	
36	Jeskn	Fraxinus	60	188	114	456/8	Nemcová Petr	zdravý	
37	Lipa	Tilia	50	84	114	456/8	Nemcová Petr	zdravý	

POZNÁMKA :
INŽENÝRSKÉ SÍTĚ JSOU V SITUACI ZAKRESLENY POUZE ORIENTAČNĚ, DLE
ZAMĚŘENÍ VÍDELOVÝCH ZNAKŮ V TERÉNU A PŘEDANÝCH PODKLADŮ SPRÁVČŮ SÍTĚ.
PŘED ZAHAJENÍM ZEMNÍCH PRACÍ MUSÍ BYT PROVEDENO JEJICH PŘESNÉ VYTÝČENÍ

VÝŠKOVÝ SYSTÉM : BALT p.v.
SOUDRŽNOST SYSTÉM : JTSK

ZMĚNA VÝKRESU :

Č. ZMĚNY	PŘEDNĚT ZMĚNY	ZMĚNU PROVEDL	POPS	DATUM ZMĚNY

VYPRACOVAL:	VEDOUCÍ PROJEKTANT:	ZODPOVĚDNÝ PROJEKTANT:	GePS-Geotechnik s.r.o. Starobělská 3214/85 700 30 Ostrava-Zábřeh spisovna@geps.cz tel. 74688141, fax. 74688142 IČ: 00704778, DIČ: CZ00704778
Ing. Lukáš Ďuriš	Ing. Pavel ŠÍPEK	Ing. Pavel ŠÍPEK	
INVESTOR: město Třinec			
NÁZEV AKCE: Zajištění břehového svahu Olše – MK č.74c naproti č.p.11, Lyžbice SO 200 - Mostní objekty a zdi SO 201 - Opěrná zeď č.1			DATUM 10/2021 FORMÁT 4x4 MĚŘÍTKO 1:200 ZAKÁZKA Ge-28-2020
NÁZEV VÝKRESU Stavební situace - zakreslení kácení dřevin			STUPEŇ Č.PŘÍLOHY DUR +DSP C.4.2

Magistrát města Třince
odbor stavebního řádu
a územního plánování
Jablunkovská 160
739 61 Třinec 10.