



PŮDORYS ZÁHONU

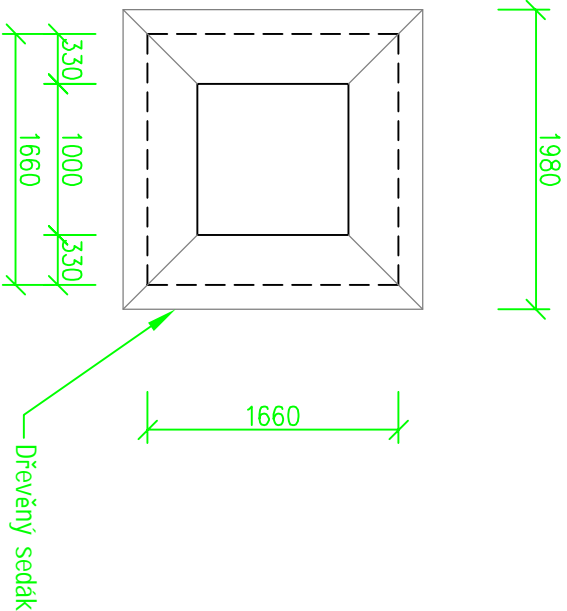

SVISLÝ ŘEZ ZÁHONU

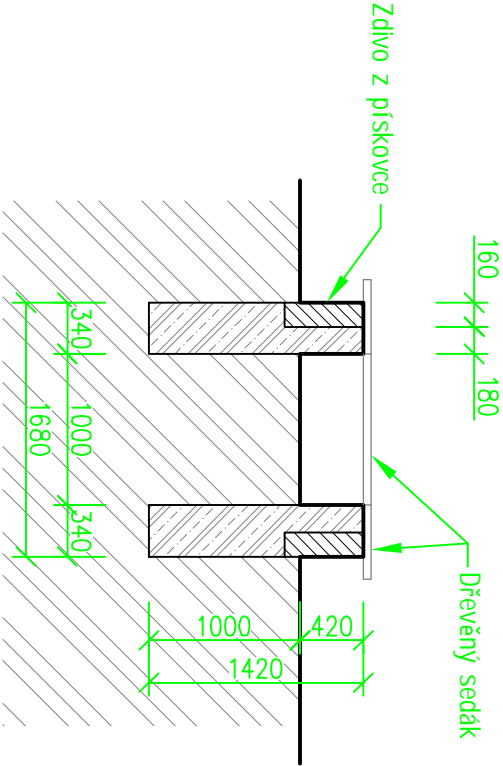

LEGENDA STAVEBNÍCH MATERIÁLŮ A HMOT

- HORNÍ OBEZDÍVKA Z LOMOVÉHO KAMENE
- STÁVAJÍCÍ ŽELEZOBETONOVÉ KONSTRUKCE OBECNĚ
- STÁVAJÍCÍ ROSTLÝ TERÉN

POZNÁMKA:

- BUDE PROVEDENO KOMPLETNÍ DMTŽ DŘEVĚNÝCH SEDÁKŮ VČETNĚ PODKLADNÍHO DŘEV. ROŠTU
- PROVEDE SE OBKOPÁNÍ ZÁHONU A KOMPLETNÍ VYBOURÁNÍ ZÁKLADŮ VČETNĚ OBEZDÍVKY
- V ZÁVĚRŮ SE PROVEDE ZPĚTNÝ ZÁSYP VYTĚŽENOU ZEMINOU
- ODSTRANĚNÍ DŘEVIN JE ŘEŠENO V RAMCI PROJEKTU SADOVÝCH ÚPRAV

Investor : statutární město Třinec, IČ: 00297313 Jablunkvská 160, 739 61 Třinec		Projektční kancelář LAY-OUT nam. Svobody 527, 739 61 Třinec mobil: +420 776 213 159 / cteslar@lay-out.cz	
Místo stavby : Obec Třinec, k.ú. Lyžbice parc.č. 2485, 2486, 2487, 2506		Datum vypracování : 12/2023	
Název stavby : KINO KOSMOS, TŘINEC REKONSTRUKCE VEŘEJNÉHO PROSTRANSTVÍ		Stupeň dokumentace : DPS	
		Číslo zakázky : L2023-57	
		Měřítko : 1:50	
Výkres : VÝKRES ČTVERCOVÝCH ZÁHONŮ		Číslo výkresu : D.01.04	