


LEGENDA OBJEKTŮ:
01 MULTIFUNKČNÍ HRŠTĚ
45,0 X 30,0M
PLOCHA ... 1.381,0M2
SPORTOVNÍ UMĚLÝ TRÁVNÍK

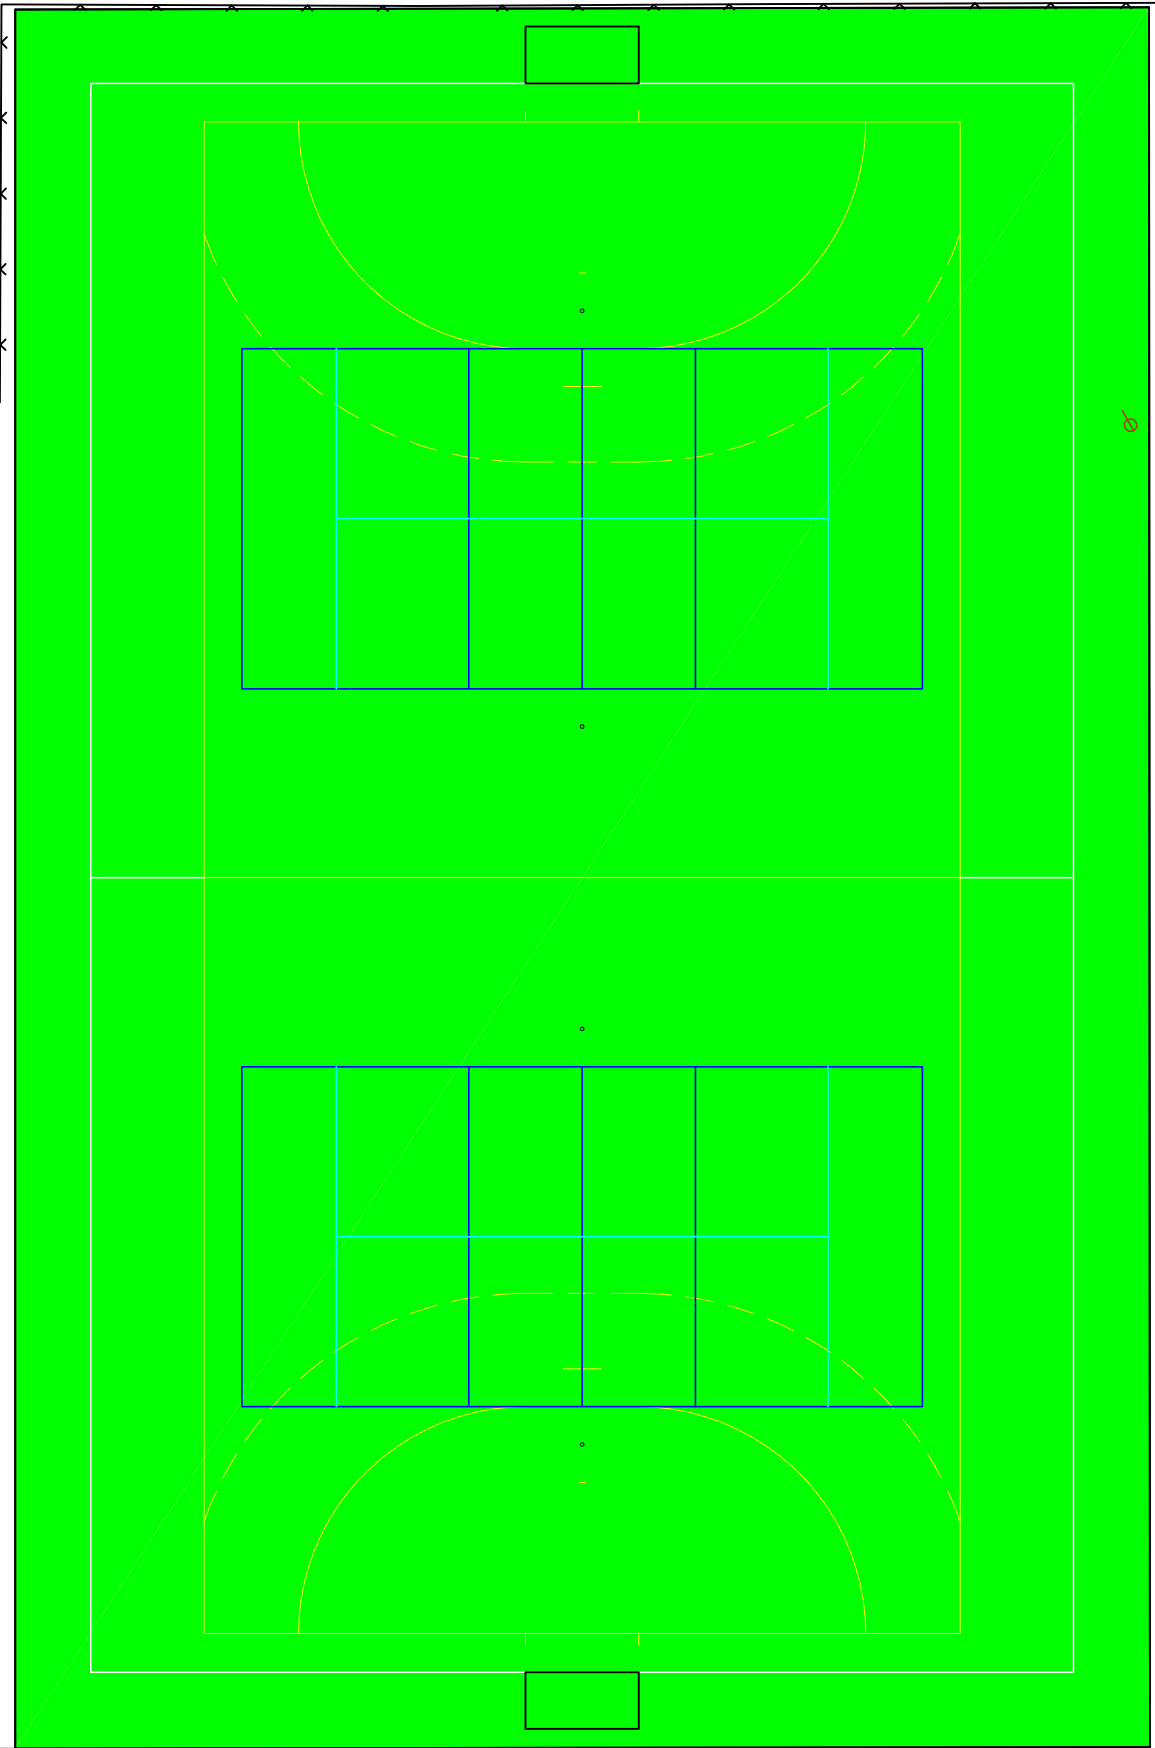

chodník

chodník

VEDOUcí PROJEKTU		PROJEKTANT		KRESIL, PSAL					
Ing. Eduard Přivara		Ing. Vladimír Hampl		Ing. Marek Popoušek					
STAVEBNÍK		ZŠ a MŠ G. Przewczka s pol. jazykem vyučovacím, Trinec, Nádražní 10, p.o. (IČ 70983721)							
MÍSTO STAVBY		k.ú. Trinec (770892), p.č. 248							
NÁZEV STAVBY ZŠ A MŠ G. PRZECZKA S POL. JAZYKEM VYUČUJÍCÍM, TRINEC – VENKOVNÍ SPORTOVIŠTĚ A, B – GENERALNÍ OPRAVA									
OBJEKT		01 MULTIFUNKČNÍ HRŠTĚ							
NÁZEV VÝKRESU PŮDORYS									
<div>Ing. Vladimír Hampl, SPORTING výstavba sportovních zařízení Masná 1, P.O.Box 49 701 49 Moravská Ostrava</div> <div>tel. 596 111 843 www.sporting-sportovnístavby.cz</div>									
						FORMÁT		2x44	
						DATUM		KVĚTEN 2023	
						STUPEŇ		DPS	
Č. ZAKÁZKY		04/2023							
MĚŘÍTKO 1 : 200		ČÍSLO VÝKRESU D.3							

Ing. Vladimír Hampl, SPORTING
výstavba sportovních zařízení
Masné 1, P.O.Box 49
701 49 Moravská Ostrava
tel. 596 111 843
www.sporting-sportovistavby.cz

FORMÁT 2x44
DATUM KVĚTEN 2023
STUPEŇ DPS
Č. ZAKÁZKY 04/2023