
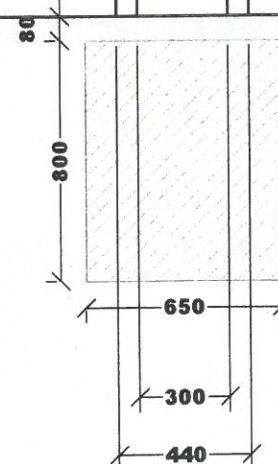
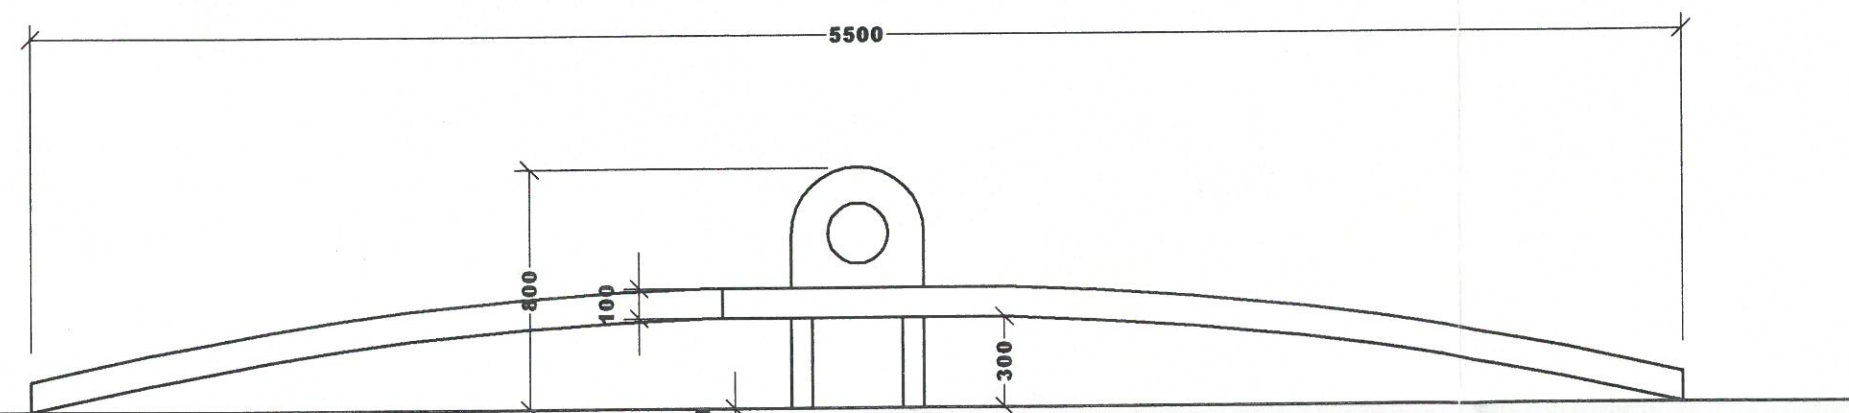


PŮDORYS, ŘEZ 1:25


KOTVENÍ 1:25

LAVICE AUTORSKÁ

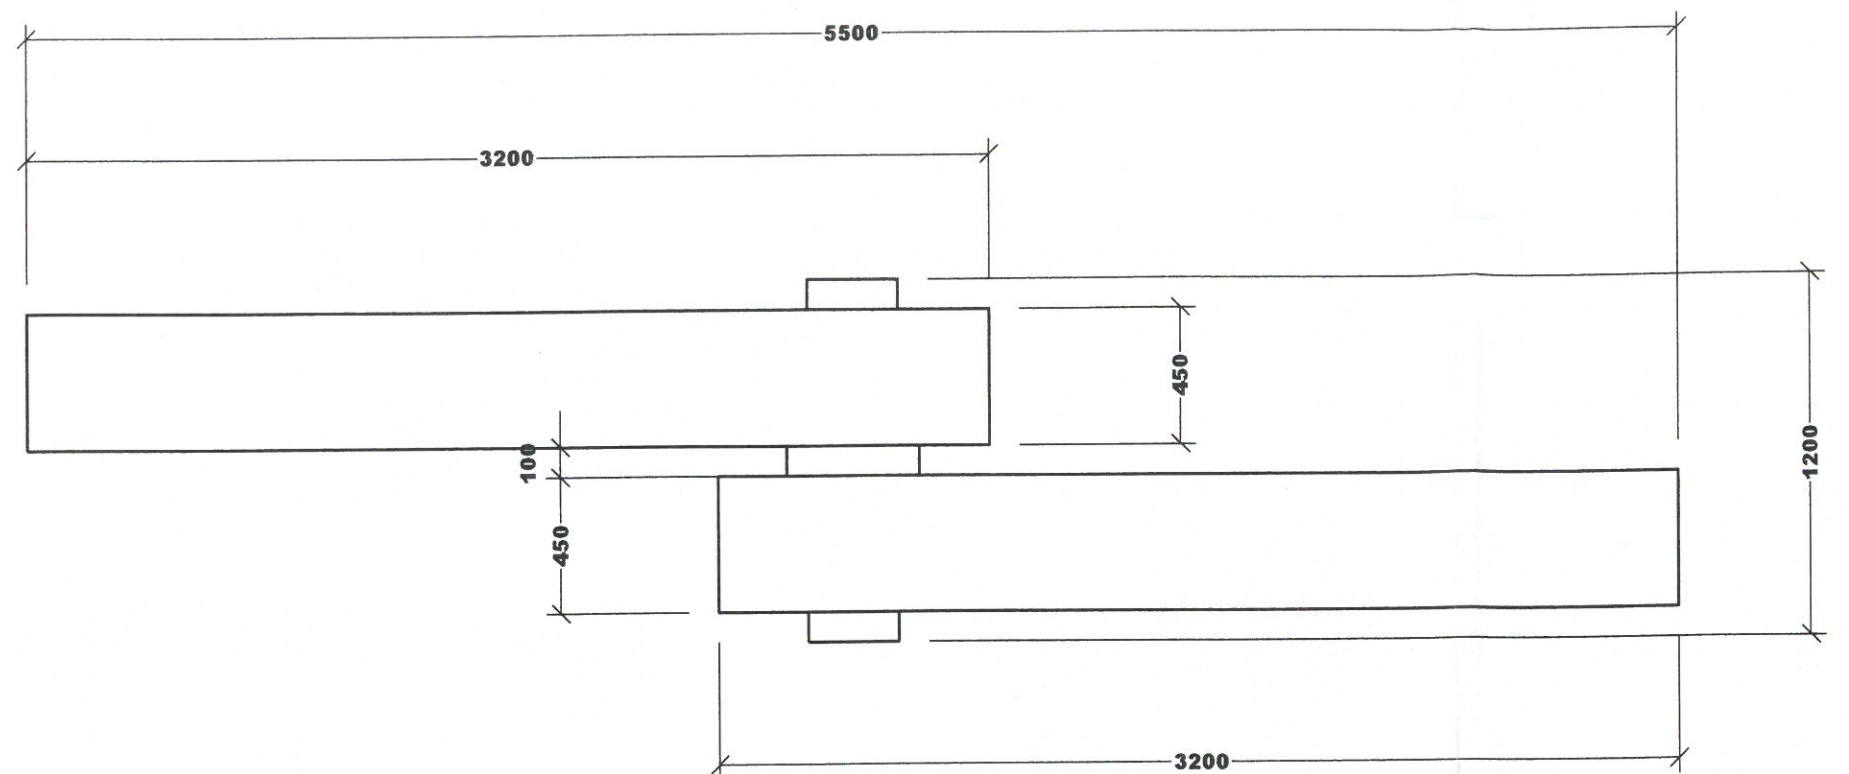

betonová patky jsou k okolnímu terénu
utopené o cca 8 cm (výška dlažby)

kótováno v mm

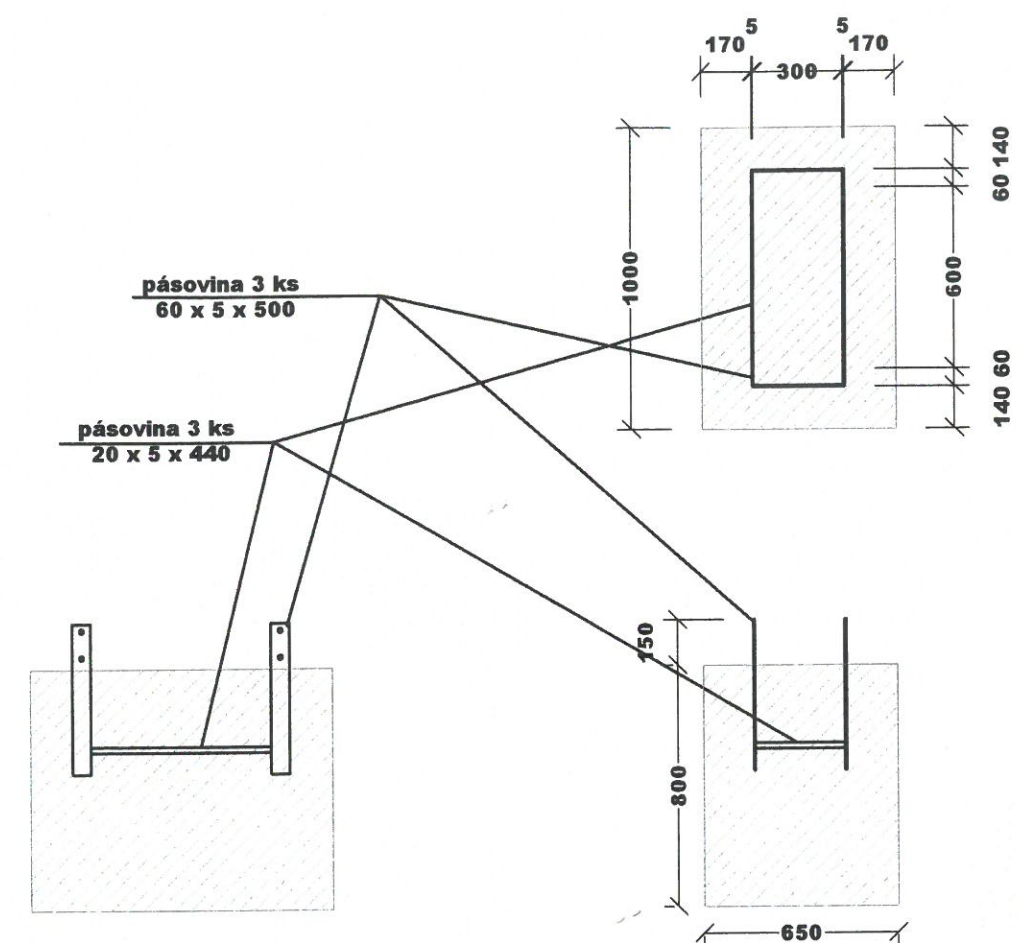

Autorský objekt

ZHOTOVITEL:



Ing. Pavel Šimek - FLORART

Kancelář pro zahradní a krajinářskou tvorbu
688 01 Uherský Brod, Rybářská 401, tel./fax: 572 632 520

PROJEKTOVAL:



Pavel Cupák

Designerská činnost
Štítneho 25, Olomouc 779 00, tel: 773 944 060



VEDOUcí PROJEKTU:

Doc. Ing. Pavel Šimek, Ph. D.

ZODPOVĚDNÝ PROJEKTANT:

Doc. Ing. Pavel Šimek, Ph. D.

VYPRACOVAL:

Pavel Cupák

MÍSTO: Třinec

KATASTR: Třinec

FORMÁT:

2 x A4

ČÍSLO KOPIE::

OBJEDNATEL: Město Třinec

DATUM:

03-2009

AKCE:

Revitalizace lesoparku v Třinci

STUPEŇ:

Drea

ARCHIVNÍ ČÍSLO:

11/2009

STAVEBNÍ OBJEKT: SO 03 - Mobiliiář

MĚŘÍTKO:

1 : 25

VÝKRES Č.: 03.4 Lavice autorská

7