





PŮDORYS 1.NP - Malá tělocvična

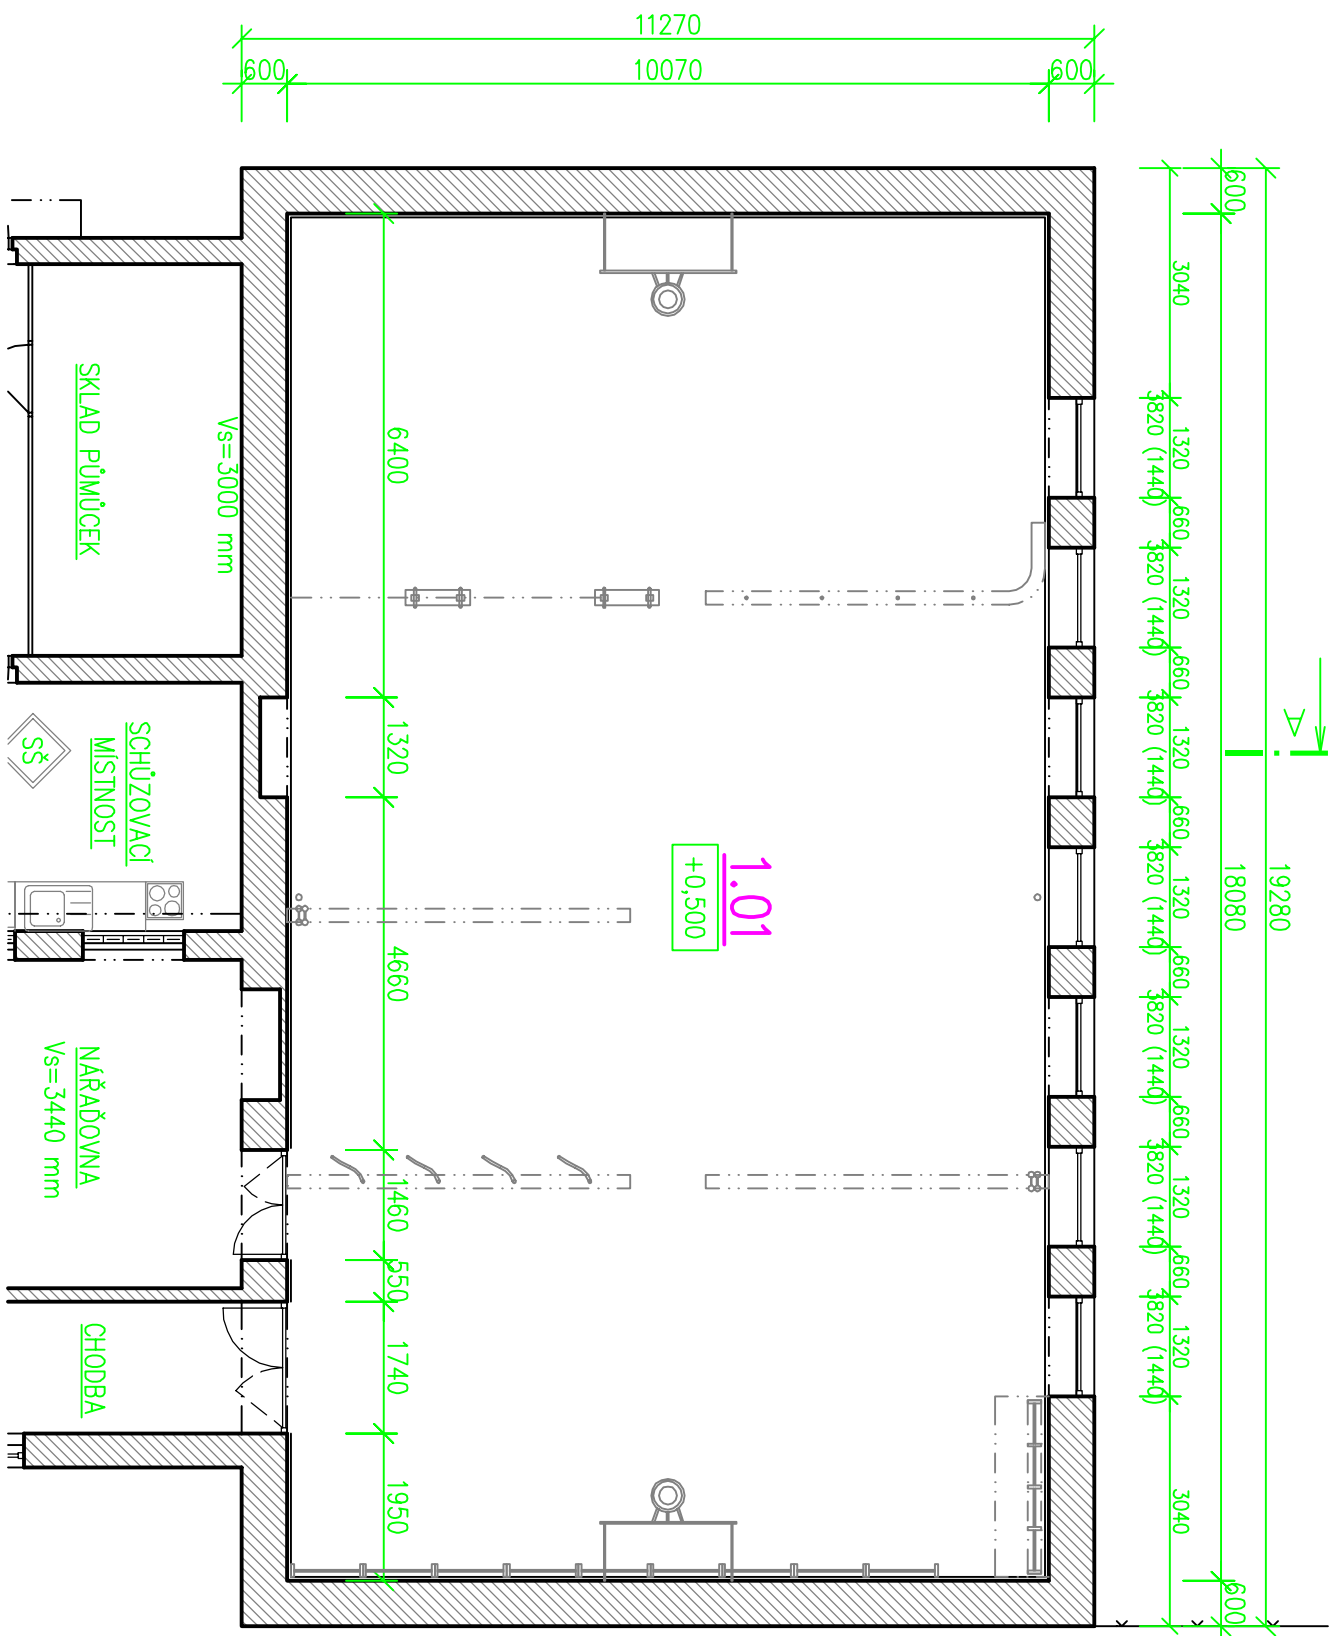

PŮDORYS PODSTŘEŠNÍ ČÁSTI 1.NP - Úprava oken

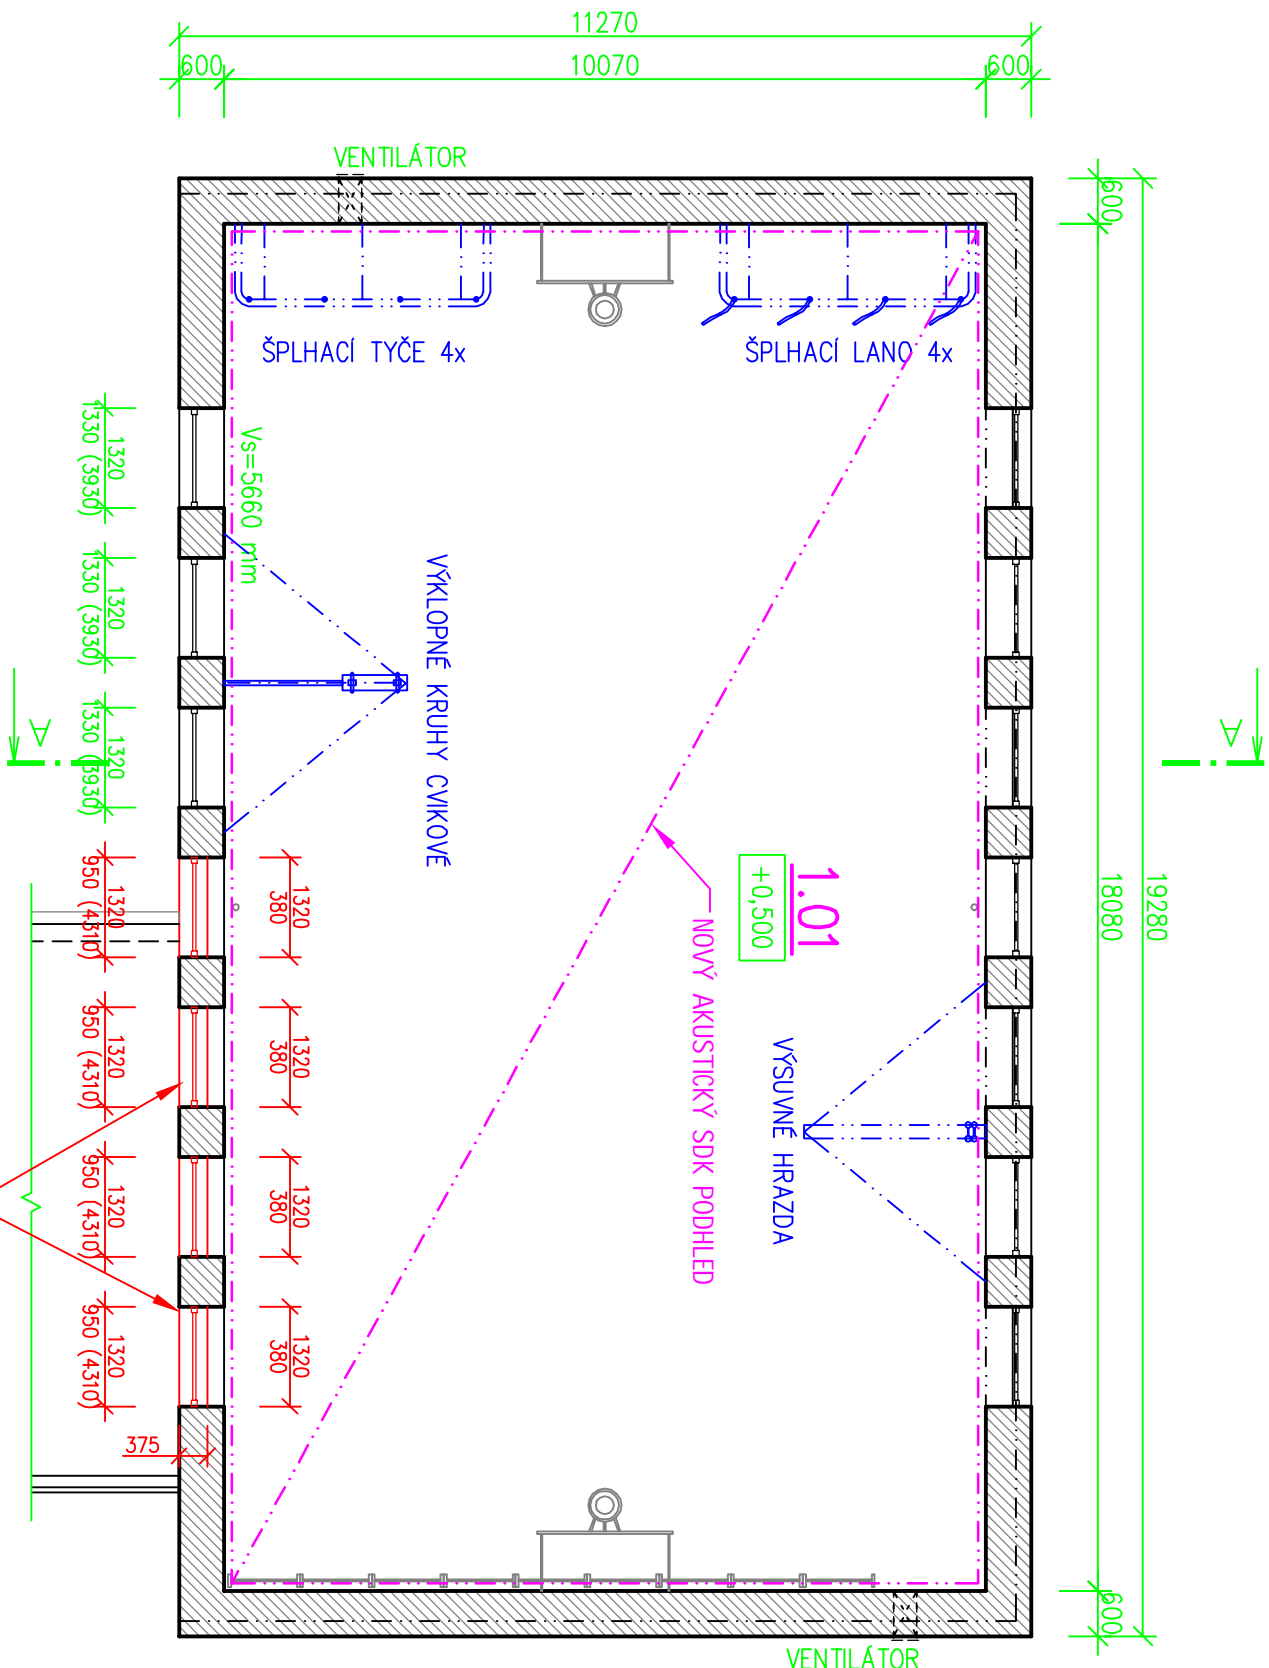

PŮDORYS PODSTŘEŠNÍ ČÁSTI 1.NP

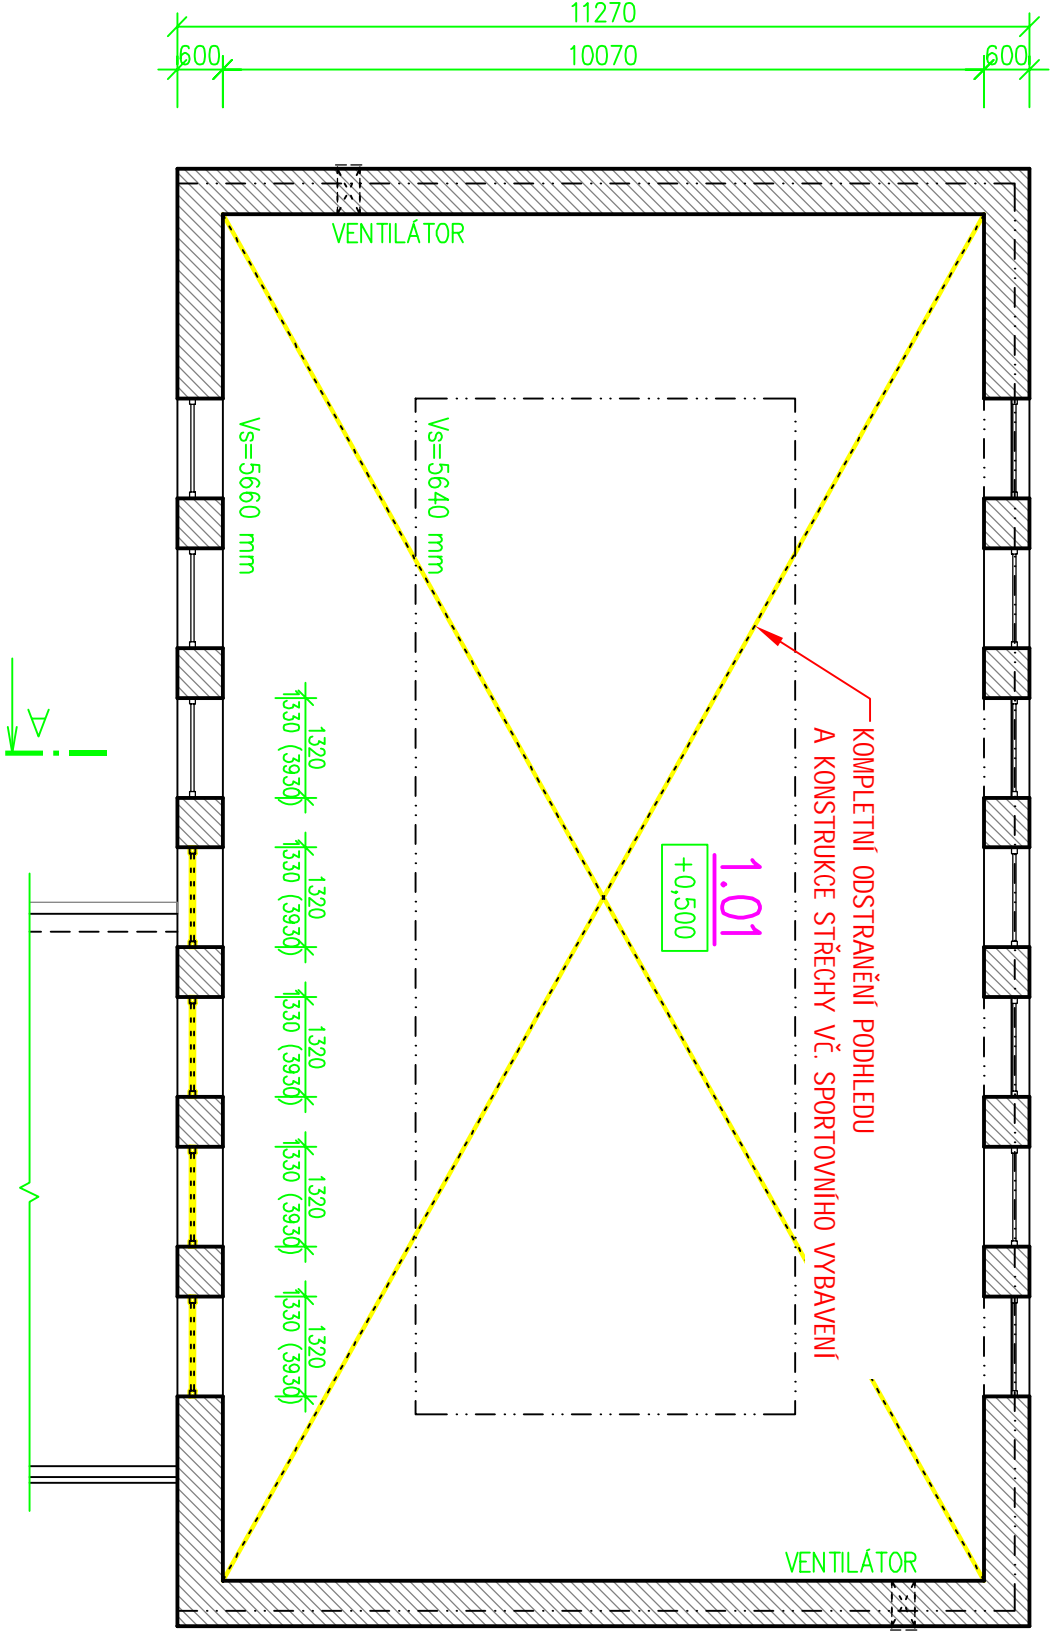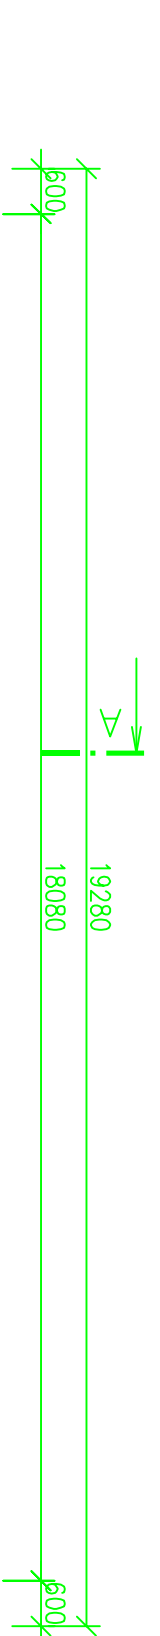

Tabulka místností – 1.NP						Poznámka
Číslo	Jméno	Plocha [m²]	Obvod [m]	Povrchové úprava	Stěny	
1.01	MALÁ TĚLOCVIČNA	184,49	59,97	Podlaha DŘEVĚNÁ PLOVOUCÍ + DŘEV. SOKLOVÁ LIŠTA	DŘEV. OBKLAD V=2,0 M OM VC HLADKÁ	DŘEVĚNÉ PALUBKY + AKUSTICKÉ PANELE

LEGENDA STAVEBNÍCH MATERIÁLŮ A HMOT

- STÁVAJÍCÍ KONSTRUKCE OBECNĚ
- BOURANÉ KCE OBECNĚ

±0,000 = 320,13 m n.m. podlaha 1. NP (Hlavní vstup ZŠ)

SCHEMÁ ŠKOLNÍCH PAVILONŮ

Investor : Základní škola Dobruška a Emla Zátopkových, Trnec, p.o.  
IČ: 61955612, Jabunkovská 501, 739 61 Trnec

Místo stavby : Obec Trnec, K.Ú. Lyžbice  
parc.č. 443/2, 443/4.

Název stavby : ZŠ D. a E. Zátopkových, Trnec  
– rekonstrukce střechy – malá tělocvična

Vykreslil : PŮDORYS 1.NP – Stávající stav

Projekční kancelář  
Lay-out  
nam. Společnosti 527, 739 61 Trnec  
mobil: +420 776 213 159 / cleslar@lay-out.cz

Datum vypracování : 05/2024  
Stupeň dokumentace : DPS  
Číslo zakázky : L2024-01  
Měřítko : 1:100

Číslo výkresu : D.1.01