



Tabulka DMTŽe podlah střechy ST2+ST3				
OZN	Popis	Plocha [m²]	Obvod [m]	Poznámka
NP1	PODLAHA PŮDY STŘECHY ST2 • Dřevěné desky tl. 24 mm – DMTŽ + zpětná MTŽ • Stavební suť tl. 50–100 mm – Odstranit • Minerální vlna tl. 50 mm – Odstranit	118,4	129,8	
NP2	PODLAHA PŮDY STŘECHY ST3 • Stavební suť tl. 50–100 mm – Odstranit	25,0	28,48	

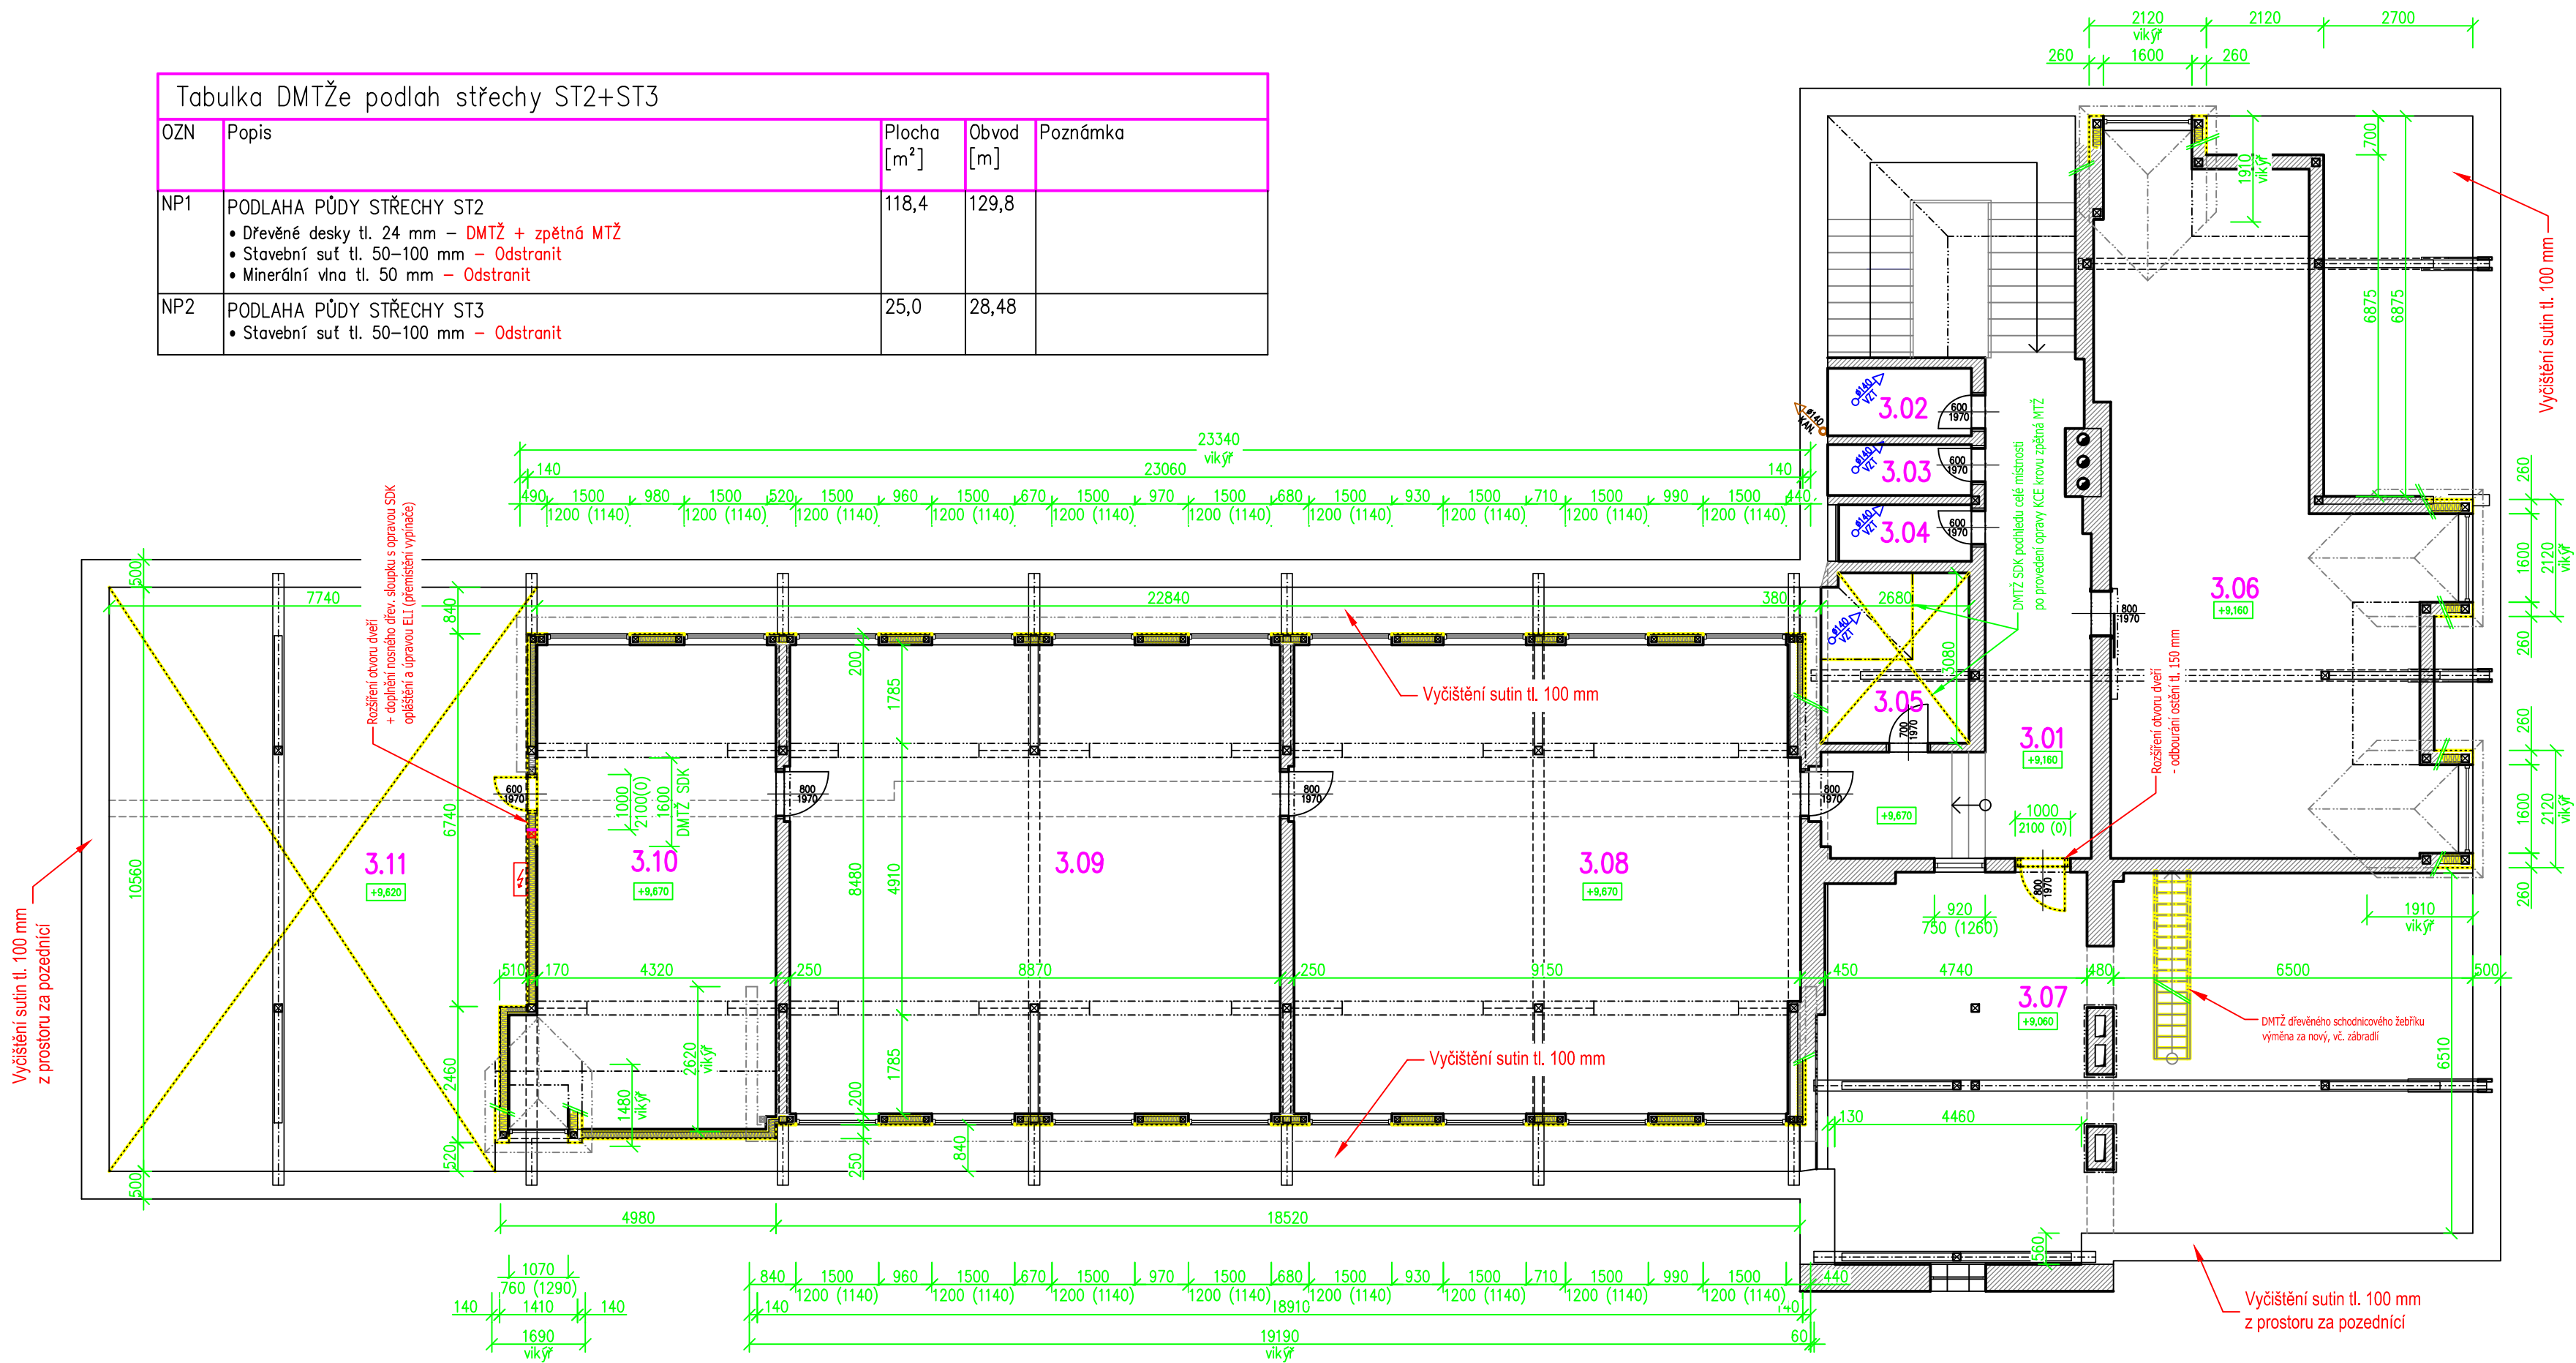


Tabulka místností 3.NP						
Číslo	Jméno	Plocha [m²]	Obvod [m]	Úprava povrchů		Poznámka
				Podlaha	Stěny	
3.01	CHODBA SE SCHODIŠTĚM	42,83	46,04	KERAM. DLAŽBA	OM DEKORATIVNÍ	SDK PODHLED
3.02	WC	3,17	7,64	KERAM. DLAŽBA	KO V=1,5 M, VÁŠE VC OM	OM VC NA RÁKOS. PLETIVU
3.03	WC	2,39	7,04	KERAM. DLAŽBA	KO V=1,5 M, VÁŠE VC OM	OM VC NA RÁKOS. PLETIVU
3.04	WC	2,45	6,84	KERAM. DLAŽBA	KO V=1,5 M, VÁŠE VC OM	OM VC NA RÁKOS. PLETIVU
3.05	KABINET	8,17	11,52	POVLAK PVC	OM VC HLADKÁ	SDK PODHLED – DMTŽ
3.06	UČEBNA	61,68	40,98	POVLAK PVC	OM DEKORATIVNÍ / HLADKÁ	OM VC NA RÁKOS. PLETIVU
3.07	PŮDA	77,74	40,66	CIHELNÉ PŮDOVKY	VÁPENNÁ OMÍTKA HRUBÁ	DŘEV. KCE KROVU
3.08	UČEBNA	76,96	35,78	POVLAK PVC	SDK OPLÁŠTĚNÍ	SDK PODHLED
3.09	UČEBNA	75,44	35,2	POVLAK PVC	SDK OPLÁŠTĚNÍ	SDK PODHLED
3.10	KABINET	38,97	27,48	POVLAK PVC	SDK OPLÁŠTĚNÍ	SDK PODHLED
3.11	PŮDA	78,64	36,3	DŘEV. PRKNA	DŘEV. BEDNĚNÍ STĚN TL. 25 MM – DMTŽ	DŘEV. KCE KROVU
Celková plocha [m²]:		468.4				

LEGENDA STAVEBNÍCH MATERIÁLŮ A HMOT

- Stávající zděné konstrukce z CP na MVC
- Bourané konstrukce

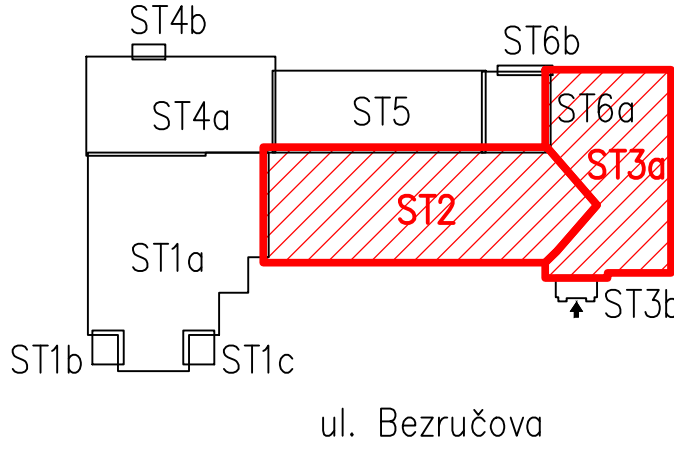

±0,000 = Stávající podlaha 1. NP

Vypracoval : Projektční kancelář lay-out s.r.o., nám. Svobody 527, 739 61 Třinec mobil: +420 776 213 159 / cleslar@lay-out.cz		
Investor : Statutární město Třinec, Jablunkovská 160, 739 61 Třinec		
Místo stavby : Obec Třinec, k.ú. Třinec, parc.č. 1310/1, 1310/2, 1310/3, 1310/4,		
Název stavby :		
ZŠ P. Bezruč, Třinec – rekonstrukce střechy		
Výkres :		Datum vypracování : 08 / 2020
PŮDORYS PŮDNÍHO PROSTORU – Stávající stav		Stupeň dokumentace : DPS
		Číslo zakázky : L2019-44
		Měřítko : 1:100
		Číslo výkresu : D.04.04