


Tabulka místností 2.NP – Stávající stav

Číslo	Jméno	Plocha	Úprava povrchu		Poznámka
		[m²]	Podlaha	Stěny	
2.01	CHODBA	90,98	TERACO		
2.13	WC DÍVKY	10,23	KERAMICKÁ DLAŽBA	OMITKA VC + KERAMICKÝ OBKLAD (v=1500 mm)	OMITKA VC
2.14	WC ZAMĚŠTNANCI	1,85	KERAMICKÁ DLAŽBA	OMITKA VC + KERAMICKÝ OBKLAD (v=1500 mm)	OMITKA VC
2.15	WC DÍVKY	10,23	KERAMICKÁ DLAŽBA	OMITKA VC + KERAMICKÝ OBKLAD (v=1500 mm)	OMITKA VC
2.16	SCHODIŠTĚ	1,85	TERACO		

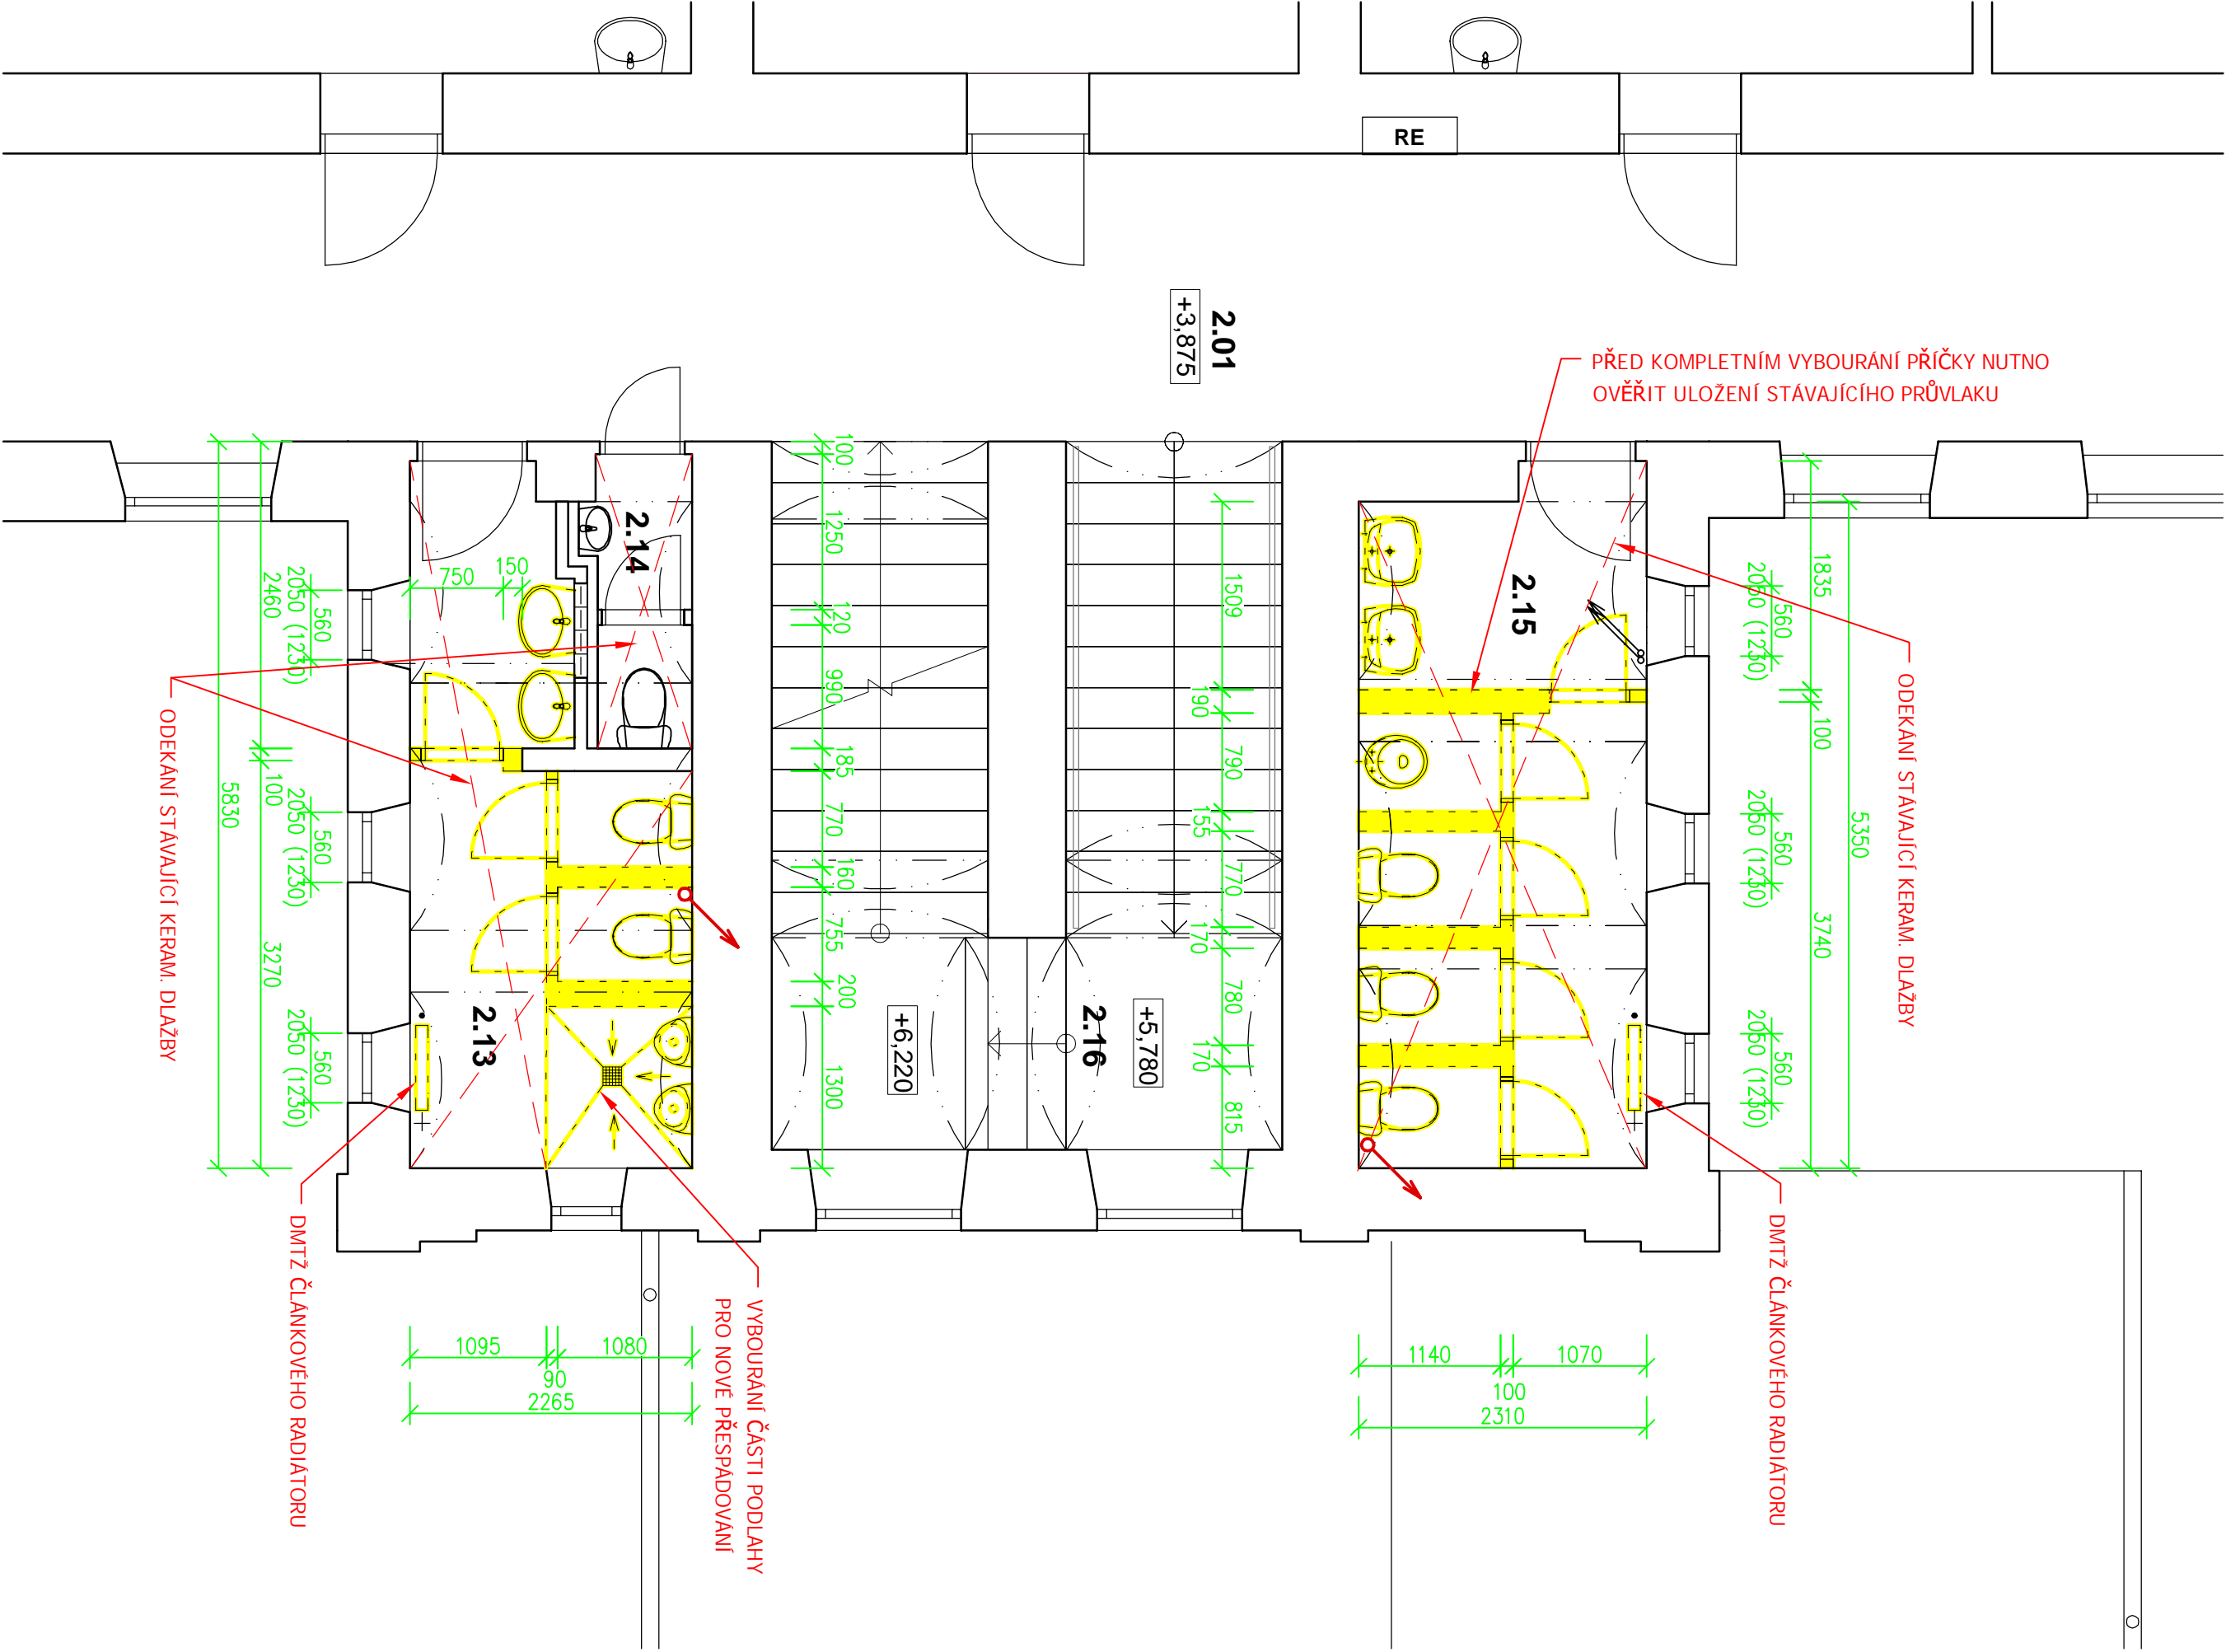

LEGENDA STAVEBNÍCH MATERIÁLŮ A HMOT

- Stávající konstrukce z CP na MVC
- Bourané KCE - VŠEOBECNĚ

Investor :		Projektní kancelář LAY-OUT	
Místo stavby :		Datum vypracování : 12 / 2024	
Název stavby :		Stupeň dokumentace : DPS	
Vyřet :		Číslo zakázky : L2024-07	
PŮDORYS 2.NP – Stávající stav		Měřítko : 1:50	
		Číslo výkresu : D.1.02	