

# STAVEBNÍ ÚPRAVY Z POŽÁRNÍHO HLEDISKA – 2NP

## LEGENDA MÍSTNOSTÍ 2.NP

ČÍSLO MÍSTNOSTI	NÁZEV MÍSTNOSTI	PLOCHA	ÚPRAVA STĚN	PODLAHA	ÚPRAVA STŘEPU	SV
201	SCHODIŠTĚ	23,21	OMÍTKA			
202	UKLIDOVÁ KOMORA	1,37	OMÍTKA + OBKLAD 1500	PVC		
203	SATŇA DĚTI	29	OMÍTKA			
204	CHODBA	7,46	OMÍTKA	KERAMICKÁ DLAŽBA		
205	WC-UMÝVADLO	2,77	UMÝVADLO+OBKLAD DO 2000+ OMÍTKA, WC-			
206	SATŇA SESTER	3,08	OMÍTKA	KOBEREC		
207	WC	15,74	OBKLAD DO 2000+ OMÍTKA	KERAMICKÁ DLAŽBA		
208	HERNA	27,36		KOBEREC		
209	SPOLEČENSKÁ MÍSTNOST	22,98	OMÍTKA			
210	SPOLEČENSKÁ MÍSTNOST	55,26		PVC		
211	LEHÁRNA	21,33		KOBEREC		
212	KUCHYNKA	7,28	OBKLAD DO 2000+ OMÍTKA	PVC		
213	SPRCHA	3,87				
214	SKLAD HRÁČEK	3,12		KERAMICKÁ DLAŽBA		
215	CHODBA	21,33	OMÍTKA	PVC		
216	SKLAD	2,6		KERAMICKÁ DLAŽBA		
217	STROJOVNA	1,2				
218	KUCHYNKA	7,28	OBKLAD DO 2000+ OMÍTKA	PVC		
219	PROSTŘEDÍ	23,21	OMÍTKA			
220	UKLIDOVÁ KOMORA	1,37	OMÍTKA + OBKLAD 1500	KERAMICKÁ DLAŽBA		
221	SATŇA DĚTI	18,42	OMÍTKA			
222	UMÝVARNÁ+WC	23,24	OBKLAD DO 2000+ OMÍTKA	PVC		
223	LEHÁRNA	22,92				
224	LEHÁRNA	16,64				
225	SPOLEČENSKÁ MÍSTNOST	33,02	OMÍTKA	KOBEREC	SKLÁDANÝ PODHLED	2800
226	SPOLEČENSKÁ MÍSTNOST	55,23				3000
227	WC+ UMÝVADLO	2,77	UMÝVADLO-OBKLAD DO 2000+ OMÍTKA, WC- OMÍTKA	PVC		2900
228	SATŇA SESTER	3,15		KOBEREC	OMÍTKA	3000
229	SKLAD HRÁČEK	3,07	OMÍTKA			
230	VÝTAH	3,78	X	PVC	X	X



## LEGENDA PO


požární úsek-stupeň požární bezpečnosti  
požární uzávěr EI 30 DP3-C (+samozavírac)  
  
požární uzávěr EI 30 DP3  
  
požární uzávěr EW 15 DP1 (šachetní výťahový)-STÁVAJÍCÍ  
požární uzávěr EW 15 DP1 (šachetní výťahový)-NOVÝ  
  
požární uzávěr EW 15 DP1 (šachetní výťahový)-NOVÝ  
proč odlišnost stěnových konstrukcí + hranice pož. úseku  
(bez rozlíšení EI 45)

pož.odolnost stropních konstrukci


chráněná unikátová cesta typu "A"

započítávaný unikový východ

požární úsek vybavený nouzovým osvětlením (NO)  
hadicový systém DN 25/20 m hadice  
přenosný hasicí přístroj práškový 6 kg (Z1A)  
přenosný hasicí přístroj sněžový 5 kg

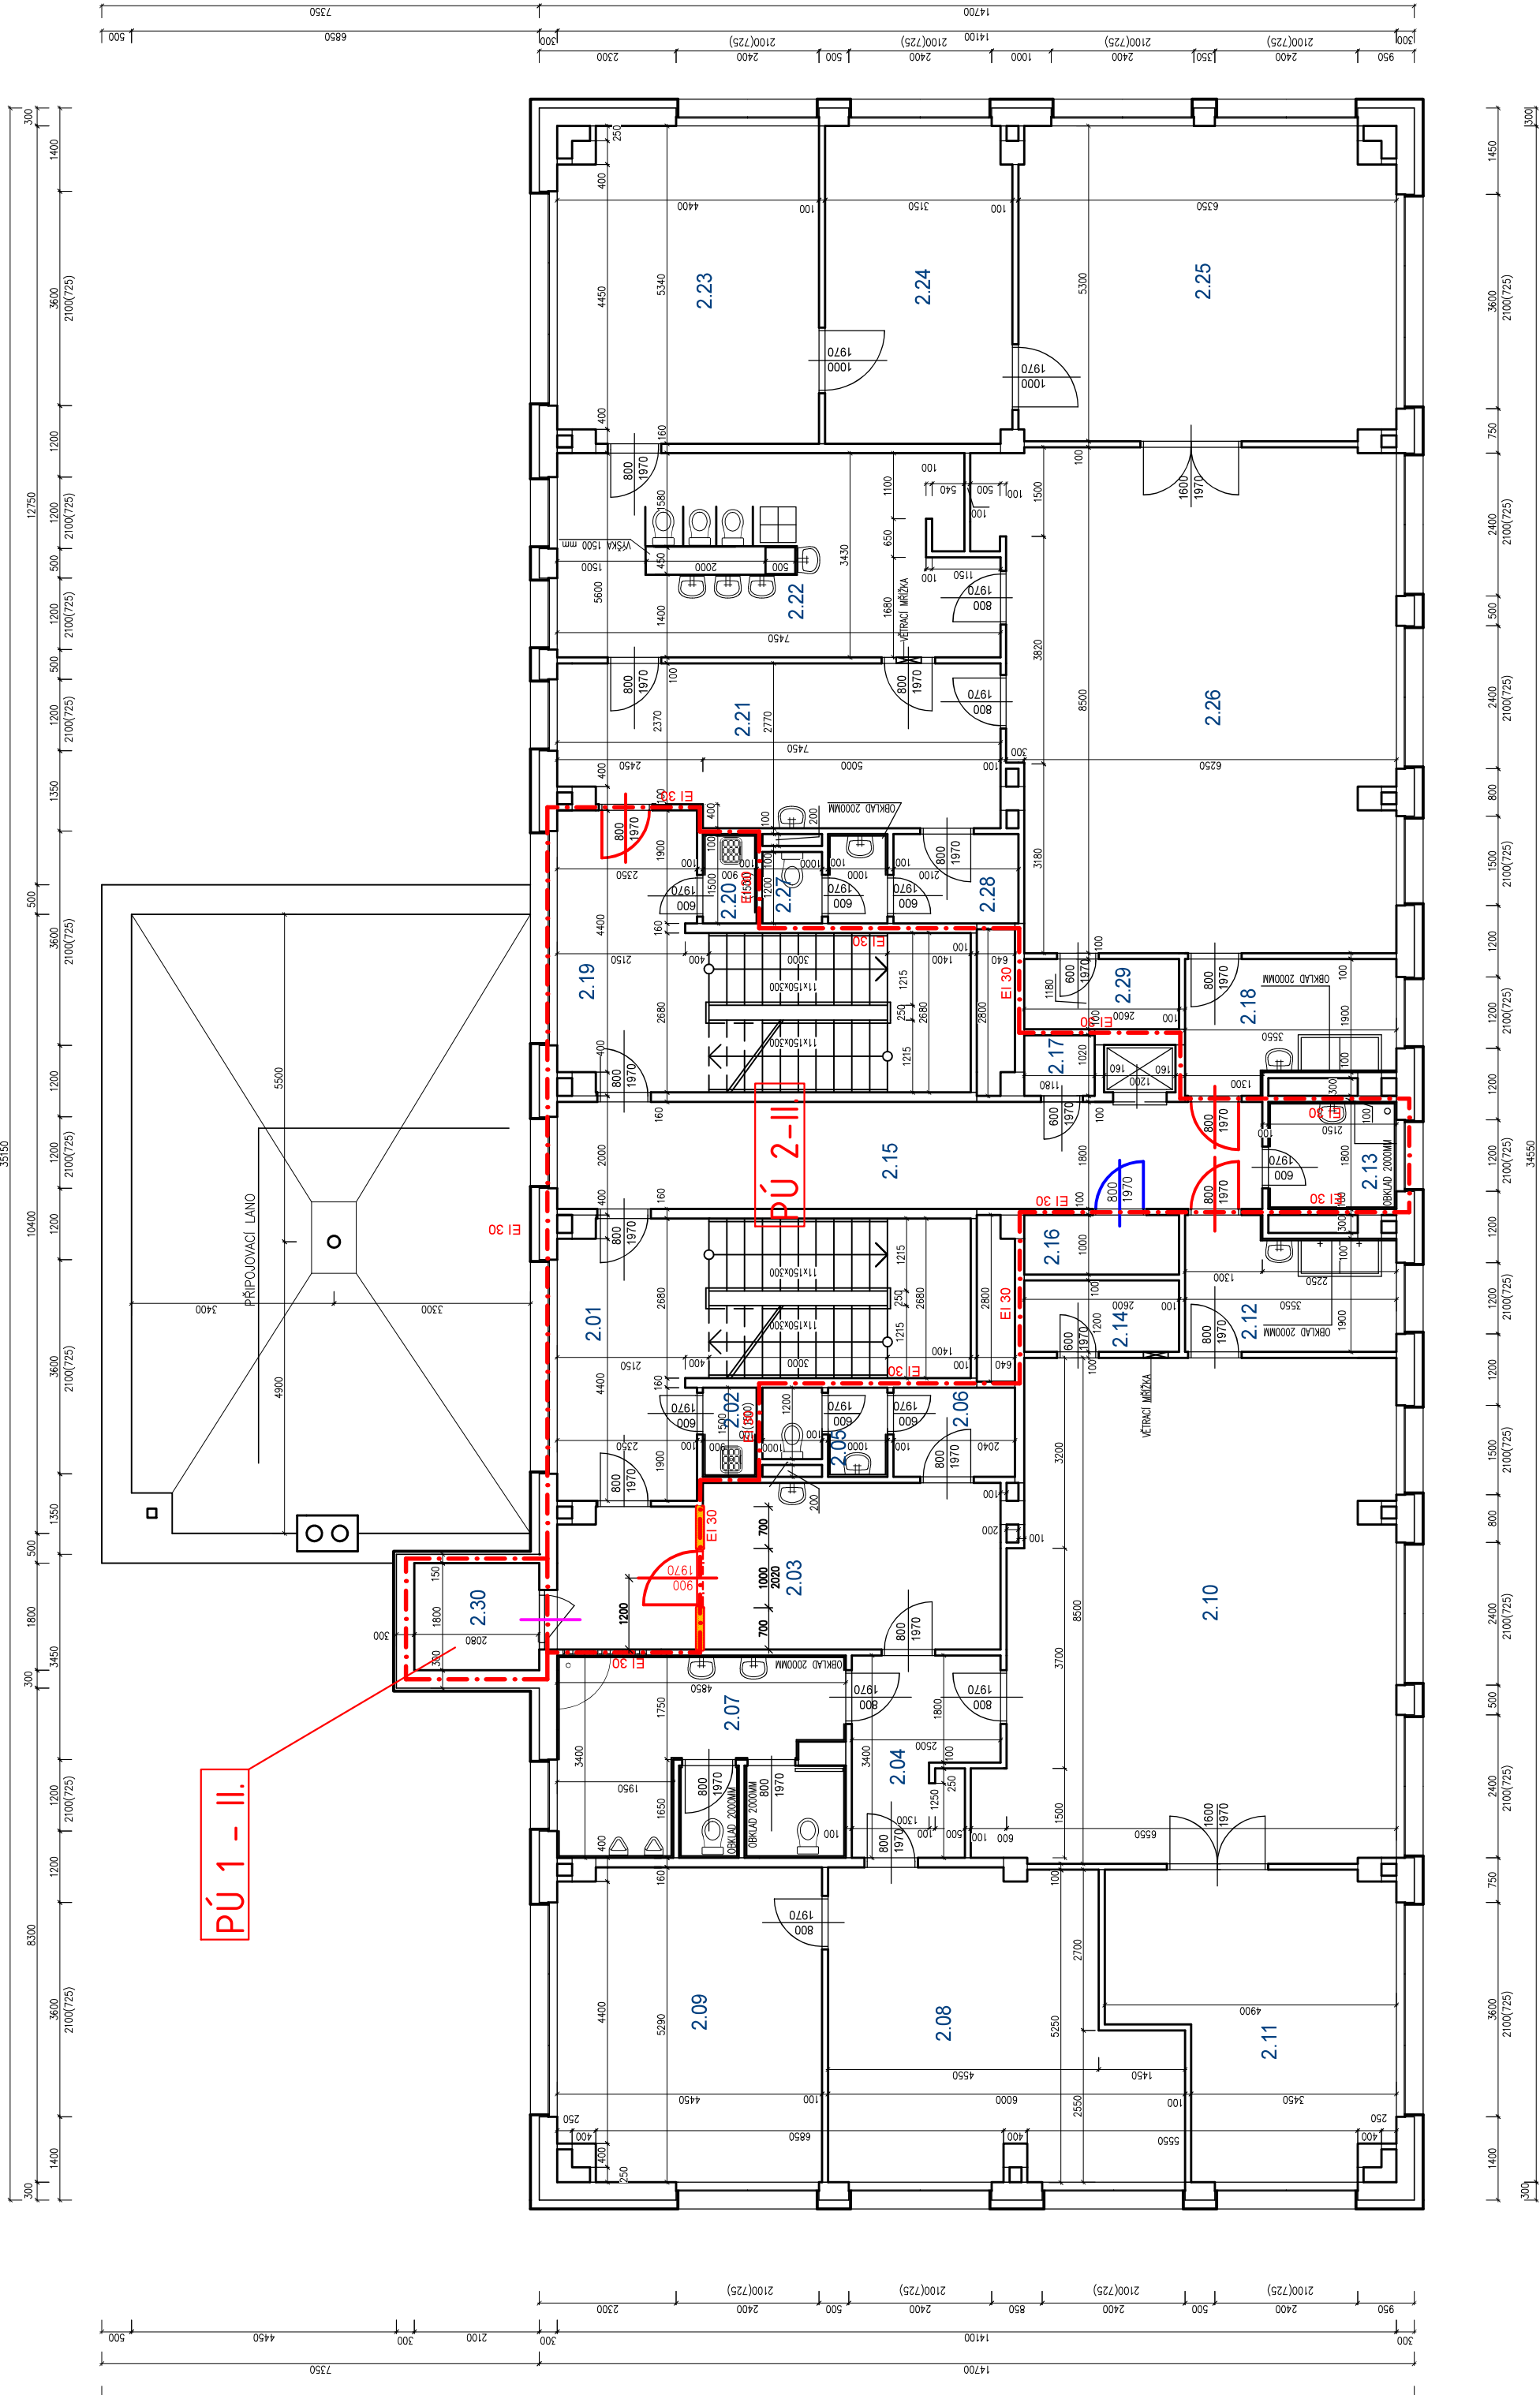

0,000 = PODLAHA 1NP, MÍSTNÍ VÝŠKOVÝ SYSTÉM

GENÉRALNÍ PROJEKTANT: <b>HAMPROZTI s.r.o.</b> www.hamprozti.cz		HAMPROZTI s.r.o., Třinec, Staré Město, Polní 411 sídlo: Polní 411, 739 61 Třinec provozovna: Jablunkovská 50, 737 01 Český Těšín telefon, e-mail: +420 588 324 154, info@hamprozti.cz				ČÍSLO PARÉ:
HLAVNÍ INŽENÝR PROJEKTU Ing. David ŠOTKOVSKÝ				RAZÍTKO AUTORIZOVÁNÉ OSOBY		
VYPRACOVAL Ing. David ŠOTKOVSKÝ				ČÍSLO ZAKÁVKY		192a10248
ZODPOVĚDNÝ PROJEKTANT Ing. Miroslav Sopůšek				ČÍSLO ARCHIVNÍ		032019
INVESTOR STAVBY Centrum sociální pomoci Třinec, příspěvková organizace Máchova č. 1134, 739 61 Třinec				POČET A4		A1 (420x594 mm)
MÍSTO STAVBY Máchova č. 1134, 739 61 Třinec				STUPEŇ		PDSP + PDPS
NÁZEV STAVBY: Výměna výtahu v budově na ul. Máchova 1134				ČÍSLO DOKUMENTU		032019 – S001 – 0.1.3.03
STAVEBNÍ OBJEKT S001 – Výměna výtahu v budově na ul. Máchova 1134				MĚŘÍTKO:		ČÍSLO VÝKRESU: D.1.3.03
ČÁST <b>D.1.3 POŽÁRNĚ BEZPEČNOSTNÍ ŘEŠENÍ</b>				1:100		
OBSAH: PBŘ – 2.NP						