


PODÉLNÝ ŘEZ DEŠŤOVOU KANALIZACÍ

KATASTR
DRUH POVRCHU
PARCELNÍ ČÍSLO
VZDÁLENOST ŠACHET
OZNAČENÍ ŠACHET
SMĚROVÉ POMĚRY


PODÉLNÝ PROFIL
M 1:200/1:100

HLOUBKA VÝKOPU
HLOUBKA DNA POTRUBÍ
KÓTA DNA POTRUBÍ
VÝŠKOVÁ KÓTA TERÉNU
SROVNÁVACÍ ROVINA 312,00
STANIČENÍ (m)
STANIČENÍ (Km)
PROFIL[mm]-MAT.-DĚLKA[m]
SKLON[%] - DĚLKA[m]
ULOŽENÍ

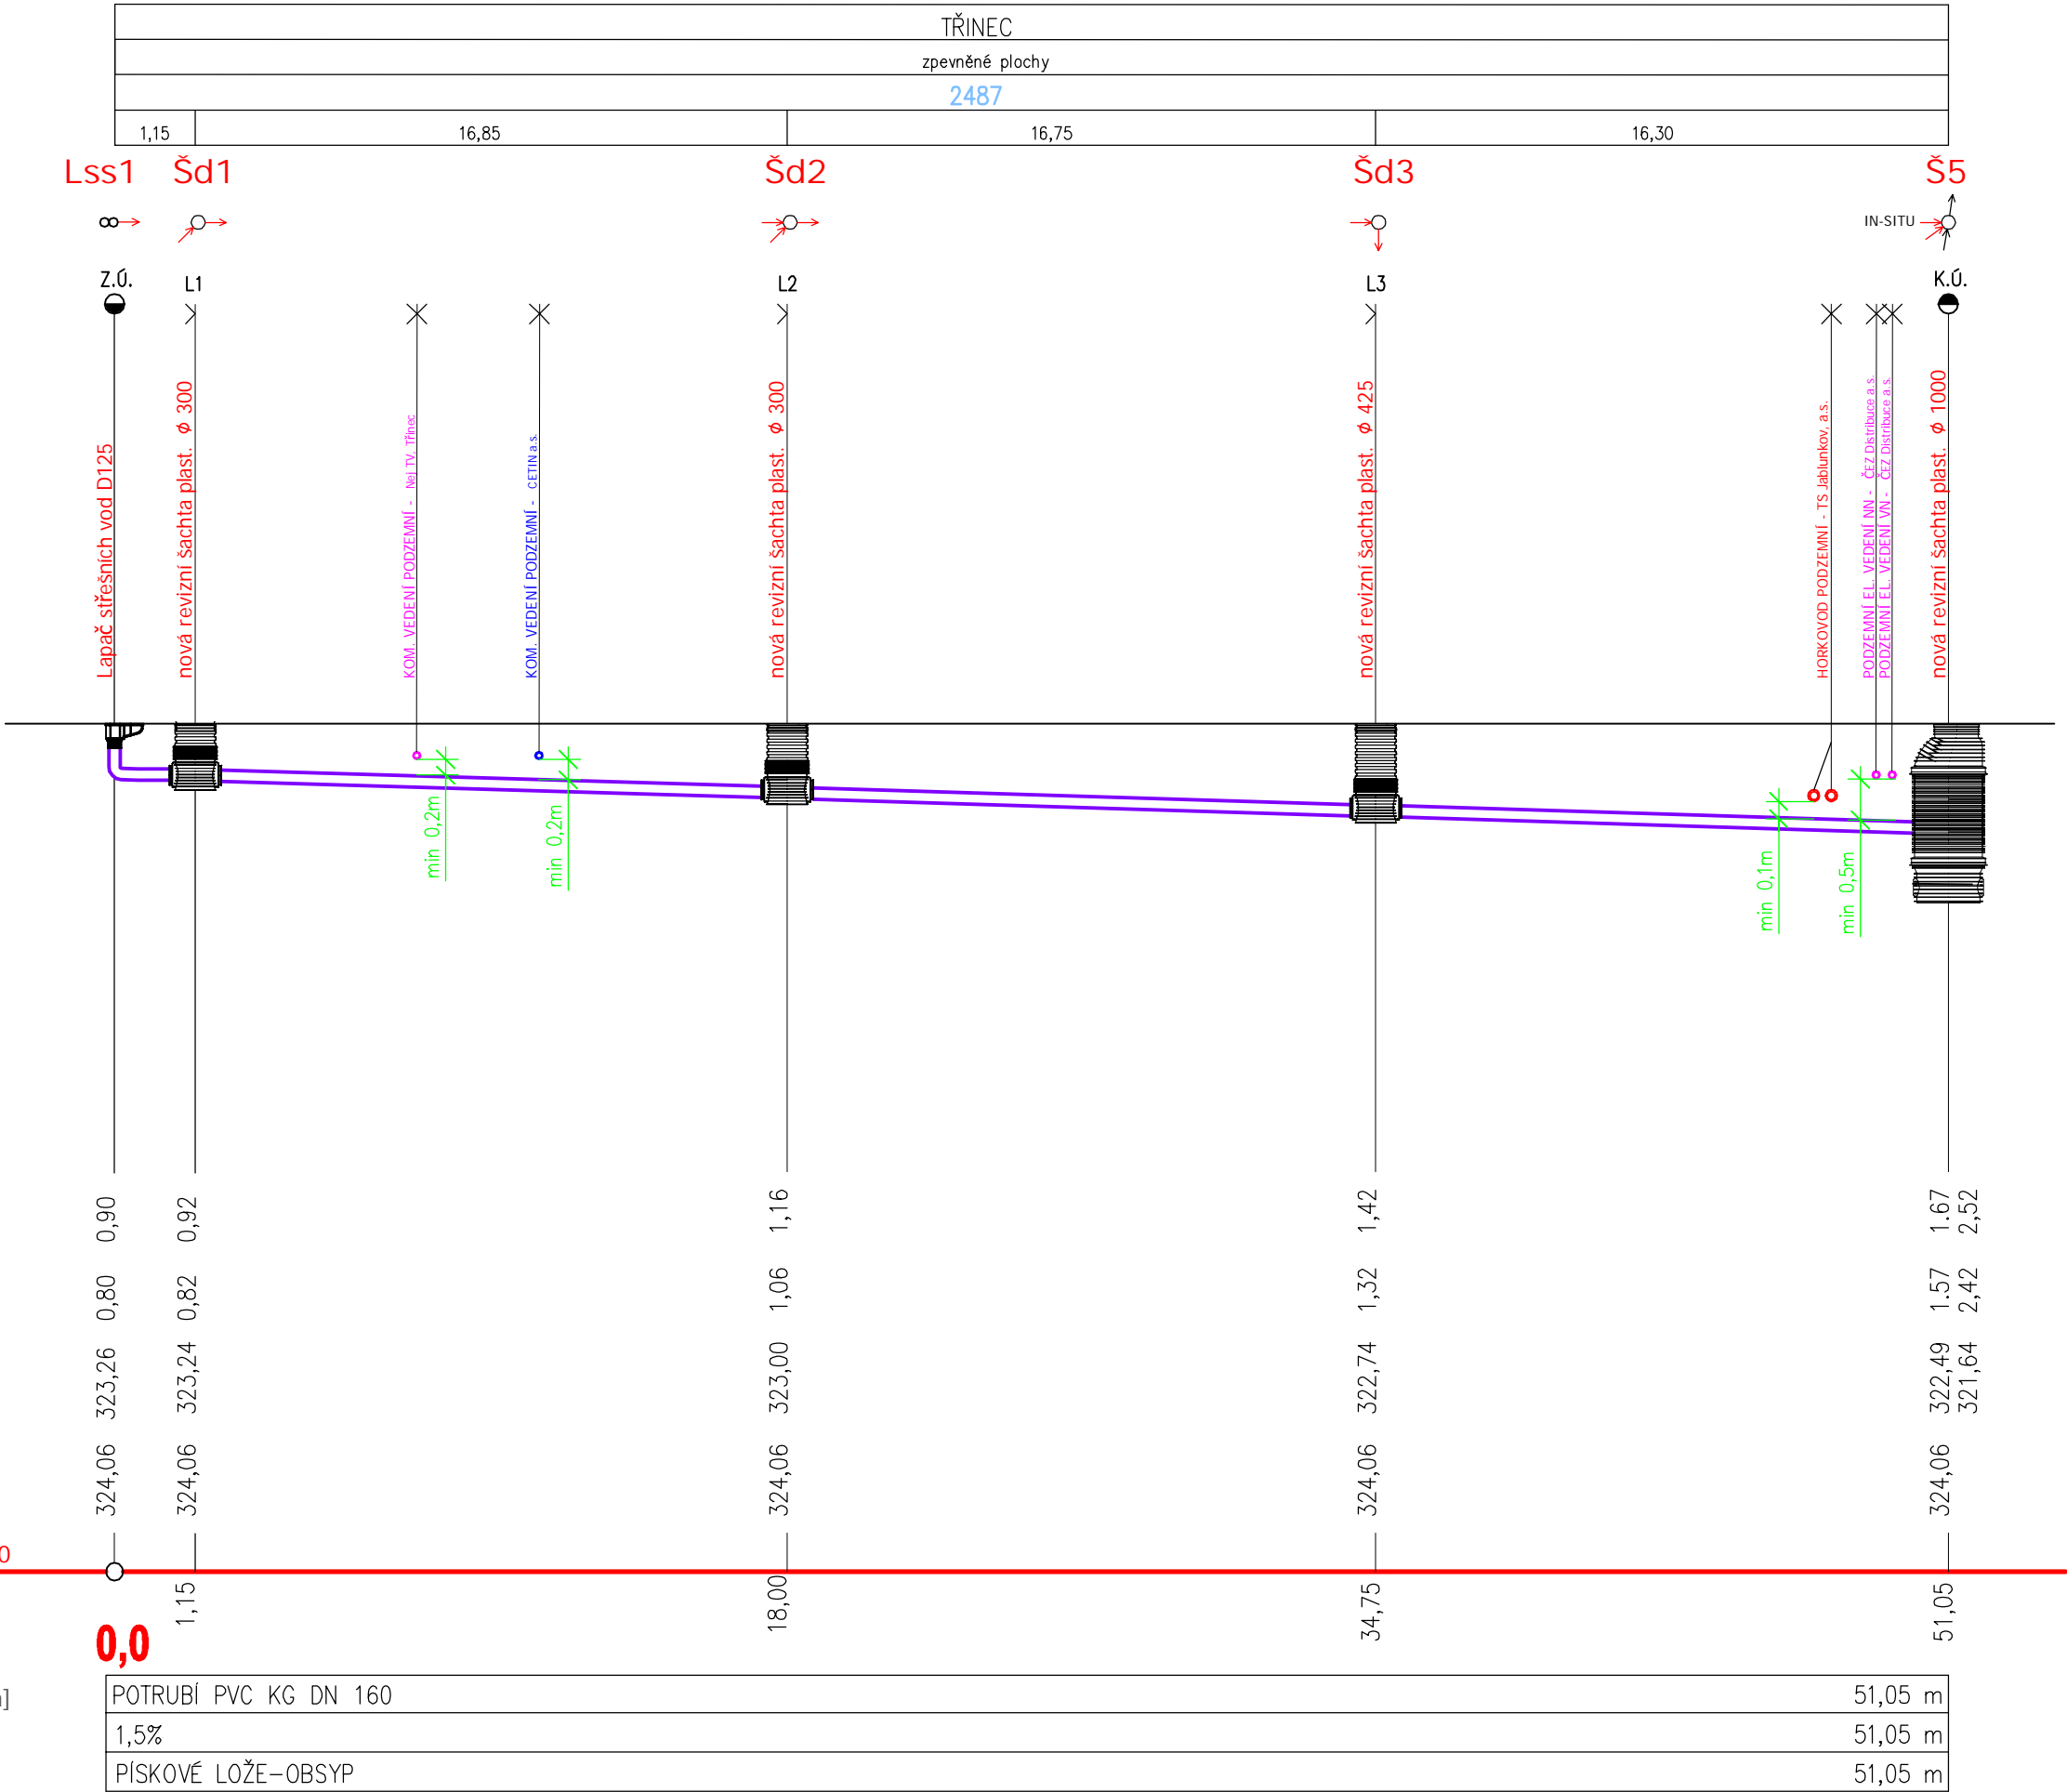

POZNÁMKA:
PŘED ZAHÁJENÍM PRACÍ VYTÝČIT PODZEMNÍ SÍŤ VČETNĚ OCHRANNÝCH PÁSEM.
MÍSTA KŘÍŽENÍ S PODZEMNÍMI SÍTĚMI OVĚŘIT SONDAMI, V PŘÍPADĚ ROZDÍLU HLOUBKY ULOŽENÍ,
UPRAVIT PODÉLNÝ PROFIL.

±0,000 = 325,47 m n.m. - podlaha 1. NP

Vypracoval : Projektční kancelář lay-out s.r.o., nám. Svobody 527, 739 61 Třinec mobil: +420 776 213 159 / cleslar@lay-out.cz		<div></div>	
Investor : PK-Intralogis, spol. s r.o., Hnojník 408, 739 53 Hnojník			
Místo stavby : Obec Střítež, k.ú. Střítež, parc.č. 968/2, 968/3, 968/4, 969, 970,971, 972, 973			
Název stavby : Nová stavba haly na opravu vysokozdvížných vozíků se skladem, s přípojkou vody, kanalizací dešťovou se vsakem, kanalizací splaškovou do ČOV, OLK, přípojkou plynu, zpevněnou manipulační plochou a oplocením pozemku		Datum vypracování :	04 / 2018
		Stupeň dokumentace :	DPS
		Číslo zakázky :	L2018-14
		Měřítko :	1:100
Výkres : ROZVOD DEŠŤOVÉ KANALIZACE - podélný řez		Číslo výkresu :	D.02.03