


VZOROVÝ ŘEZ I

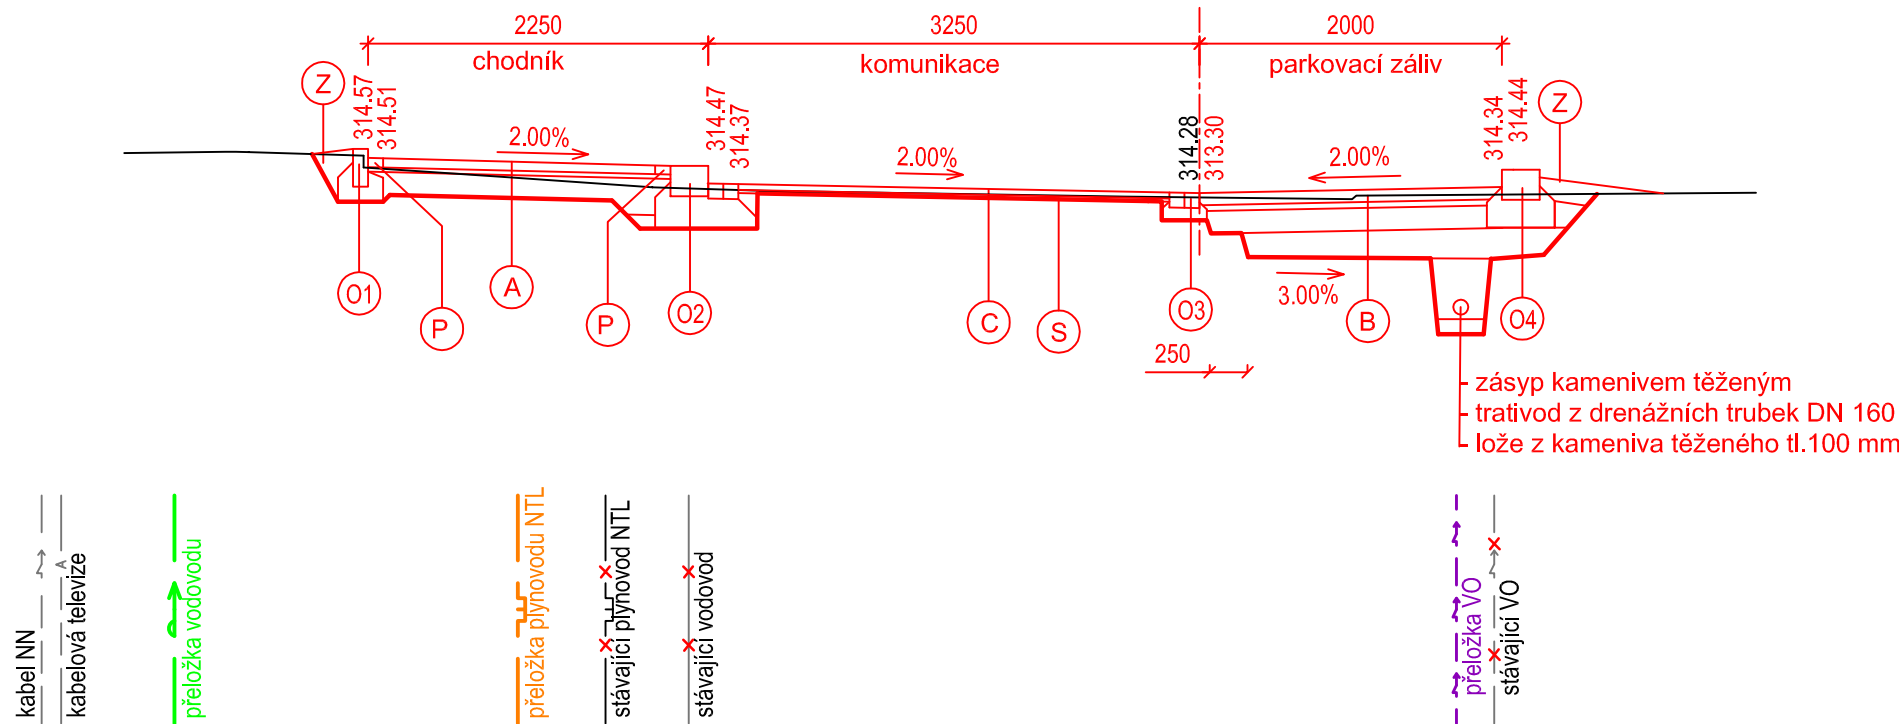

- O1— betonová obruba 1000x100x250 v betonovém loži C12/15 s boční opěrou
- O2— kamenný obrubník OP3 v betonovém loži C12/15 s boční opěrou vč. dvouřádku z žulových kostek středních 10/12
- O3— dvouřádek z žulových kostek středních 10/12 v betonovém loži C12/15 s boční opěrou
- O4— kamenný obrubník OP3 v betonovém loži C12/15 s boční opěrou
- O5— betonová obruba 1000x150x250 v betonovém loži C12/15 s boční opěrou vč. dvouřádku z žulových kostek středních 10/12


A	Betonová zámková dlažba	DL I	80 mm
	Štěrkopískové lože (nejlépe frakce 4-8)	L	40 mm
	Štěrkodrt' 0-32 mm	ŠD	150 mm
	Celkem		270 mm




B	Betonová zámková dlažba	DL I	80 mm
	Štěrkopískové lože (nejlépe frakce 4-8)	L	40 mm
	Štěrkodrt' 0-16 mm	ŠD	150 mm
	Štěrkodrt' 0-32 mm	ŠD	150 mm
	Celkem		420 mm

C	Asfaltový beton střednězrný	ACO 11	40 mm
	Spojovací postřik kationaktivní emulzi C 60 BP3 zbytkové množství pojiva 0,35kg/m2		
	Vyrovňovací vrstva	ACO 8+	min 20 mm
	Spojovací postřik kationaktivní emulzi C 60 BP3 zbytkové množství pojiva 1,00kg/m2		
	Celkem		min 60mm

- S— frézování a případná sanace do hl. potřebné pro položení živých vrstev (20-50mm)
- Z— ohumusování a zatravnění
- N— nopová fólie
- P— podélný pás z žluté betonové dlažby š. 100mm

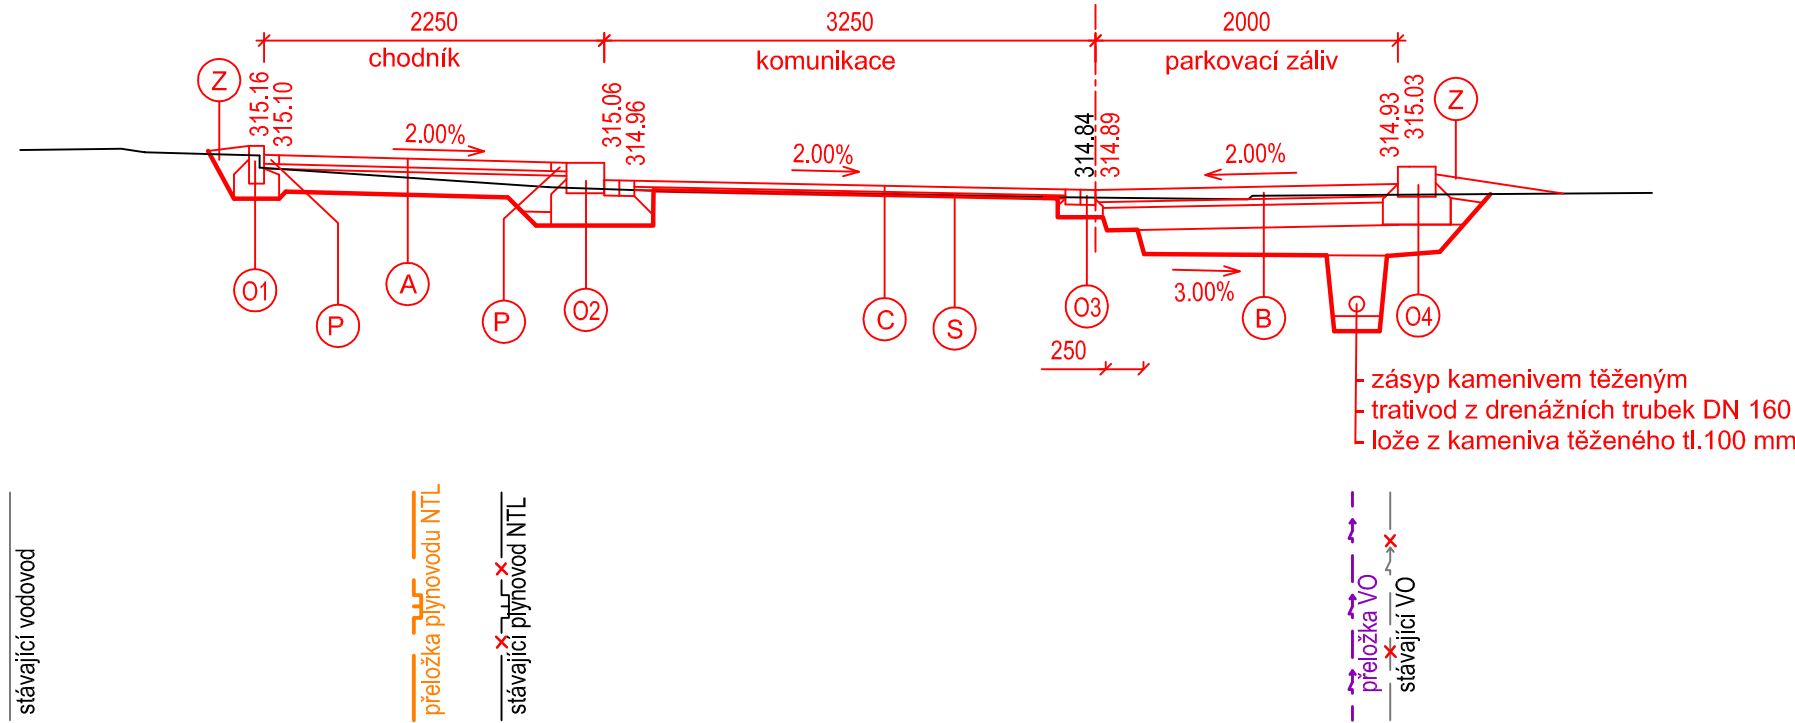VZOROVÝ ŘEZ II

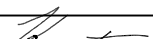

Zodp. projektant	ING. KREUTZ M.			Havlíčkovo nábreží 38 702 00 Ostrava tel.: 597464111 597464369 fax: 596120987 e-mail: udimorava@udimorava.cz	
Vypracoval	ING. KREUTZ M.				
Kreslil	ING. KREUTZ M.				
Kontrola	ING. NEČAS BEDŘICH				
Akce : REKONSTRUKCE ULICE MALÉ JABLUNKOVSKÉ V TŘINCI - AKTUALIZACE 2016			Objednatel : MĚSTO TŘINEC		
Stavební objekt : SO 101.1 KOMUNIKACE A ZPEVNĚNÉ PLOCHY			Datum	leden 2017	Číslo C.2-04
			Stupeň	DSP/DPPS	
Příloha : SO 101.1 Komunikace a zpevněné plochy - 1. etapa, Vzorové příčné řezy			Měřítko	1:50	
			Archivní číslo	104/2016	