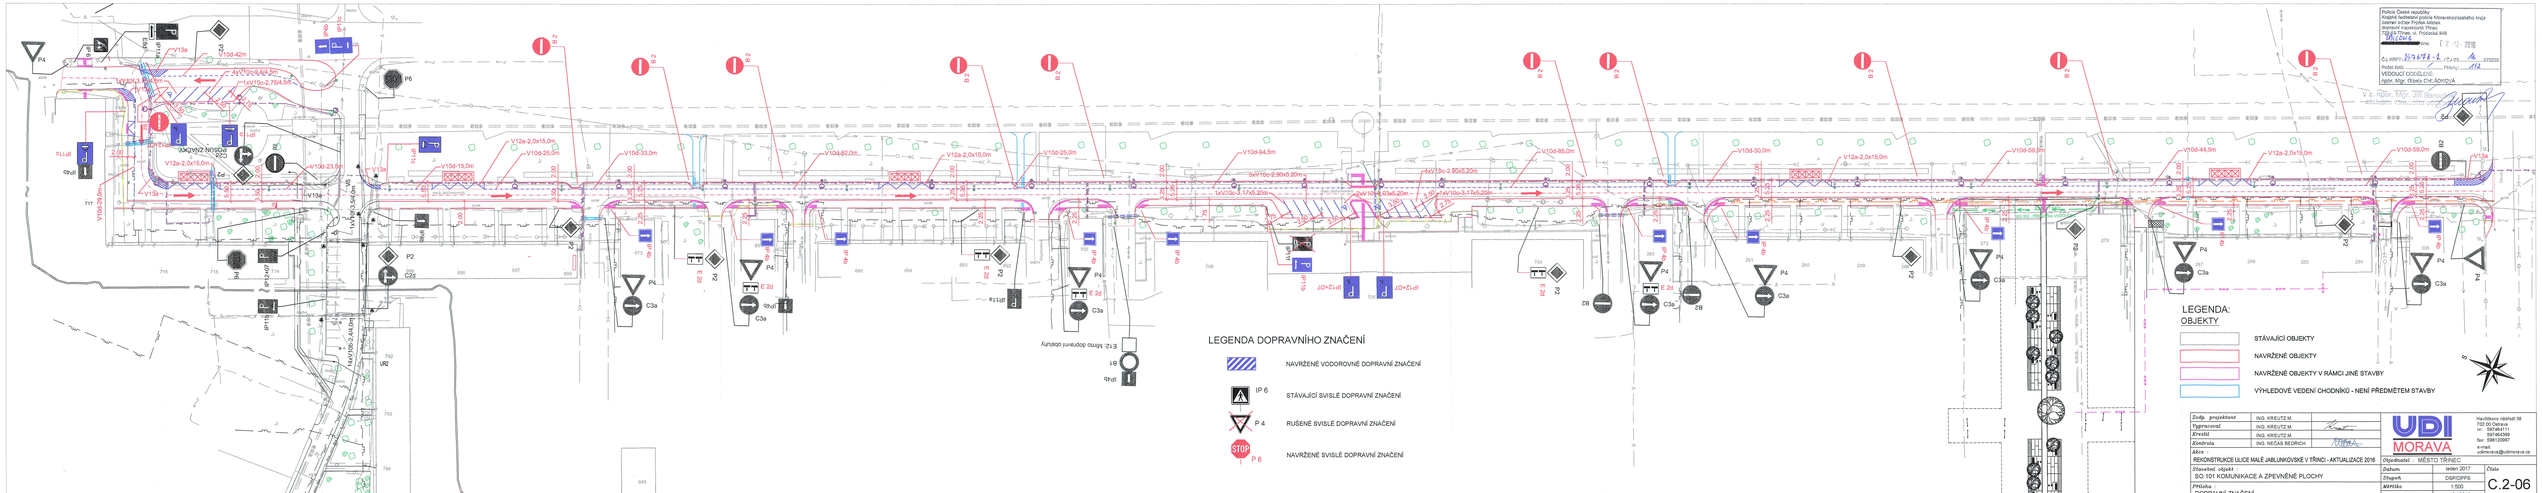
LEGENDA DOPRAVNÍHO ZNAČENÍ
NAVRŽENÉ VODOROVNÉ DOPRAVNÍ ZNAČENÍ
IP 6 STÁVAJÍCÍ SVISLÉ DOPRAVNÍ ZNAČENÍ
P 4 RUŠENÉ SVISLÉ DOPRAVNÍ ZNAČENÍ
STOP P 6 NAVRŽENÉ SVISLÉ DOPRAVNÍ ZNAČENÍ
LEGENDA:
OBJEKTY
STÁVAJÍCÍ OBJEKTY
NAVRŽENÉ OBJEKTY
NAVRŽENÉ OBJEKTY V RÁMCI JINÉ STAVBY
VÝHLEDOVÉ VEDENÍ CHODNÍKŮ - NENÍ PŘEDMĚTEM STAVBY
Policie České republiky
krajské ředitelství policie Moravskoslezského kraje
územní odbor Frýdek-Místek
dopravní inspektorát Třinec
739 61 Třinec, ul. Frýdlecká 849
Č.j. KRPT-
Počet listů:
VEDOUCÍ ODDĚLENÍ
npor. Mgr. Ilona CHEJDKOVÁ
Zodp. projektant ING. KREUTZ M.
Vypracoval ING. KREUTZ M.
Zkreslil ING. KREUTZ M.
Kontrolá ING. NEČAS BEDŘICH
Akce
REKONSTRUKCE ULICE MALÉ JABLUNKOVSKÉ V TŘINCI - AKTUALIZACE 2016
Objednatel: MĚSTO TŘINEC
Stavební objekt
SO 101 KOMUNIKACE A ZPEVNĚNÉ PLOCHY
Příloha
DOPRAVNÍ ZNAČENÍ
Datum leden 2017
Stupeň DSP/DPS
Měřítko 1:500
Archivní číslo 1040/2016
Číslo C.2-06
UDI MORAVA
Havlíčkova nábřeží 36
702 00 Ostrava
tel.: 597464111
IČ: 64734259
fax: 596130987
e-mail:
udimorava@udimorava.cz