



KOMUNIKACE - CHODNÍK

KLASICKÝ Klad rostlin v živém plotu

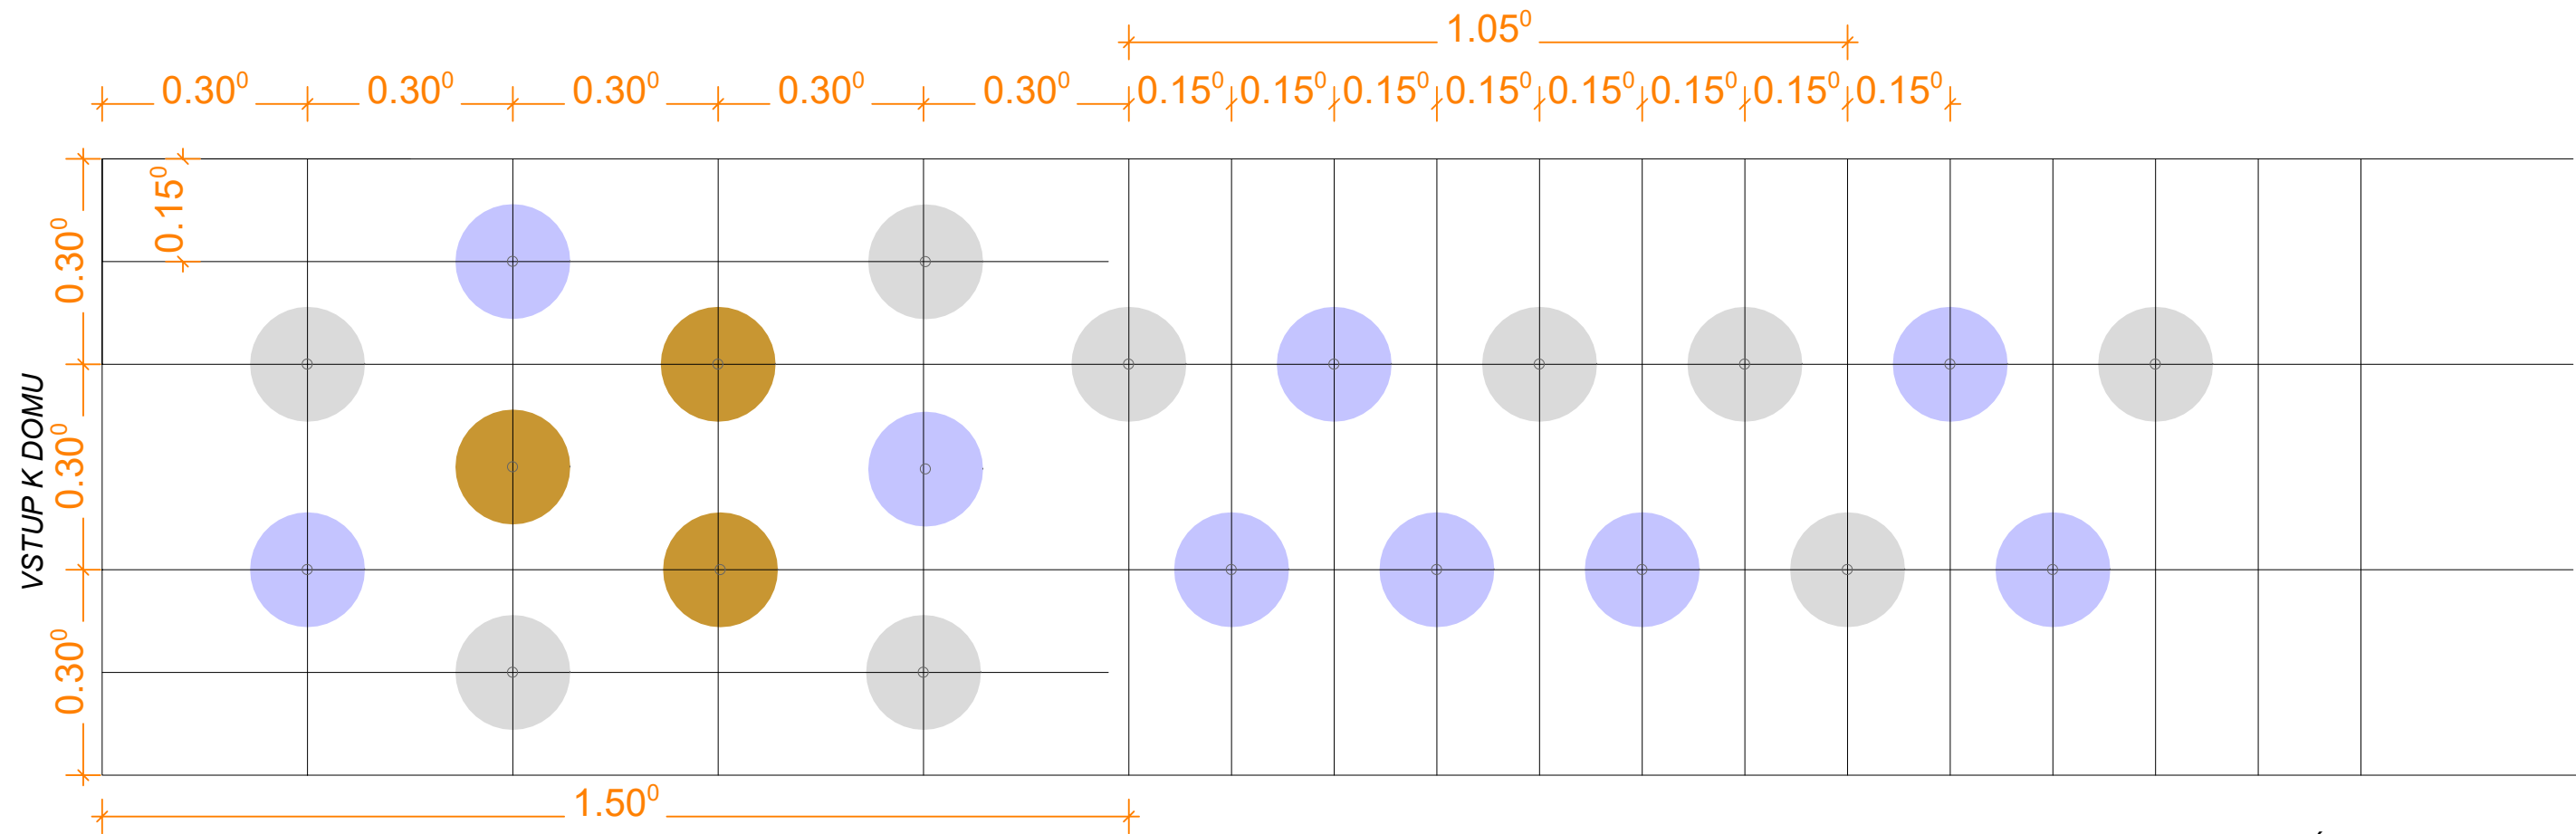

VÝSADBA KEŘŮ

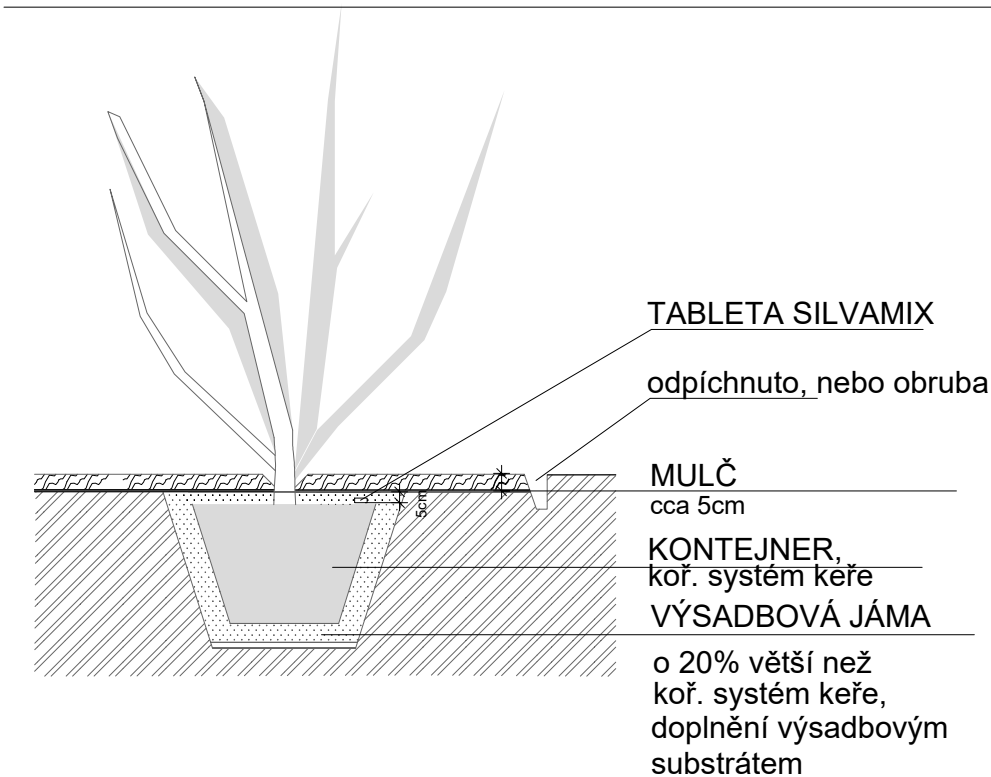

- CARYOPTERIS X CLANDONENSIS'FERNDOWN' 2100KS
- POTENTILLA FRUTOCOSA'GOLDFINGER' 2100KS
- PENISETUM ALOPECUROIDES'HERBSTZAUBER' 60KS

Projektant části SO 801.2:

ZAKA22
ATELIÉR ZAHRADNÍ A KRAJINÁRSKÉ ARCHITEKTURY
Bukovanského 2089/37, 710 00 Ostrava
ateliér: Českobratrská 7, 702 00 Ostrava
M: +420 604 826 200,
E: magda.jiri@seznam.cz, www.zaka22.cz

Zodp. projektant	ING. KREUTZ M.	
Vypracoval	ING. Cigánková Fialová M.	
Kreslil	ING. Cigánková Fialová M.	
Kontrola	ING. KREUTZ M.	
Akce :	REKONSTRUKCE ULICE MALÉ JABLUNKOVSKÉ V TŘINCI	
Stavební objekt:	SO 801 VEGETAČNÍ ÚPRAVY	
Přílohy:	DETAIL VÝSADBY ŽIVÉHO PLOTU	

UDI MORAVA	Havlíčkovo nábřeží 38 702 00 Ostrava tel.: 597464111 597464369 fax: 596120987 e-mail: udimorava@udimorava.cz	
	Objednatel : MĚSTO TŘINEC	
	Datum	SRPEN 2016
	Měřítko	1:10
	Stupeň	DPS
	Archivní číslo	104/2016
Číslo 801.2-3		