
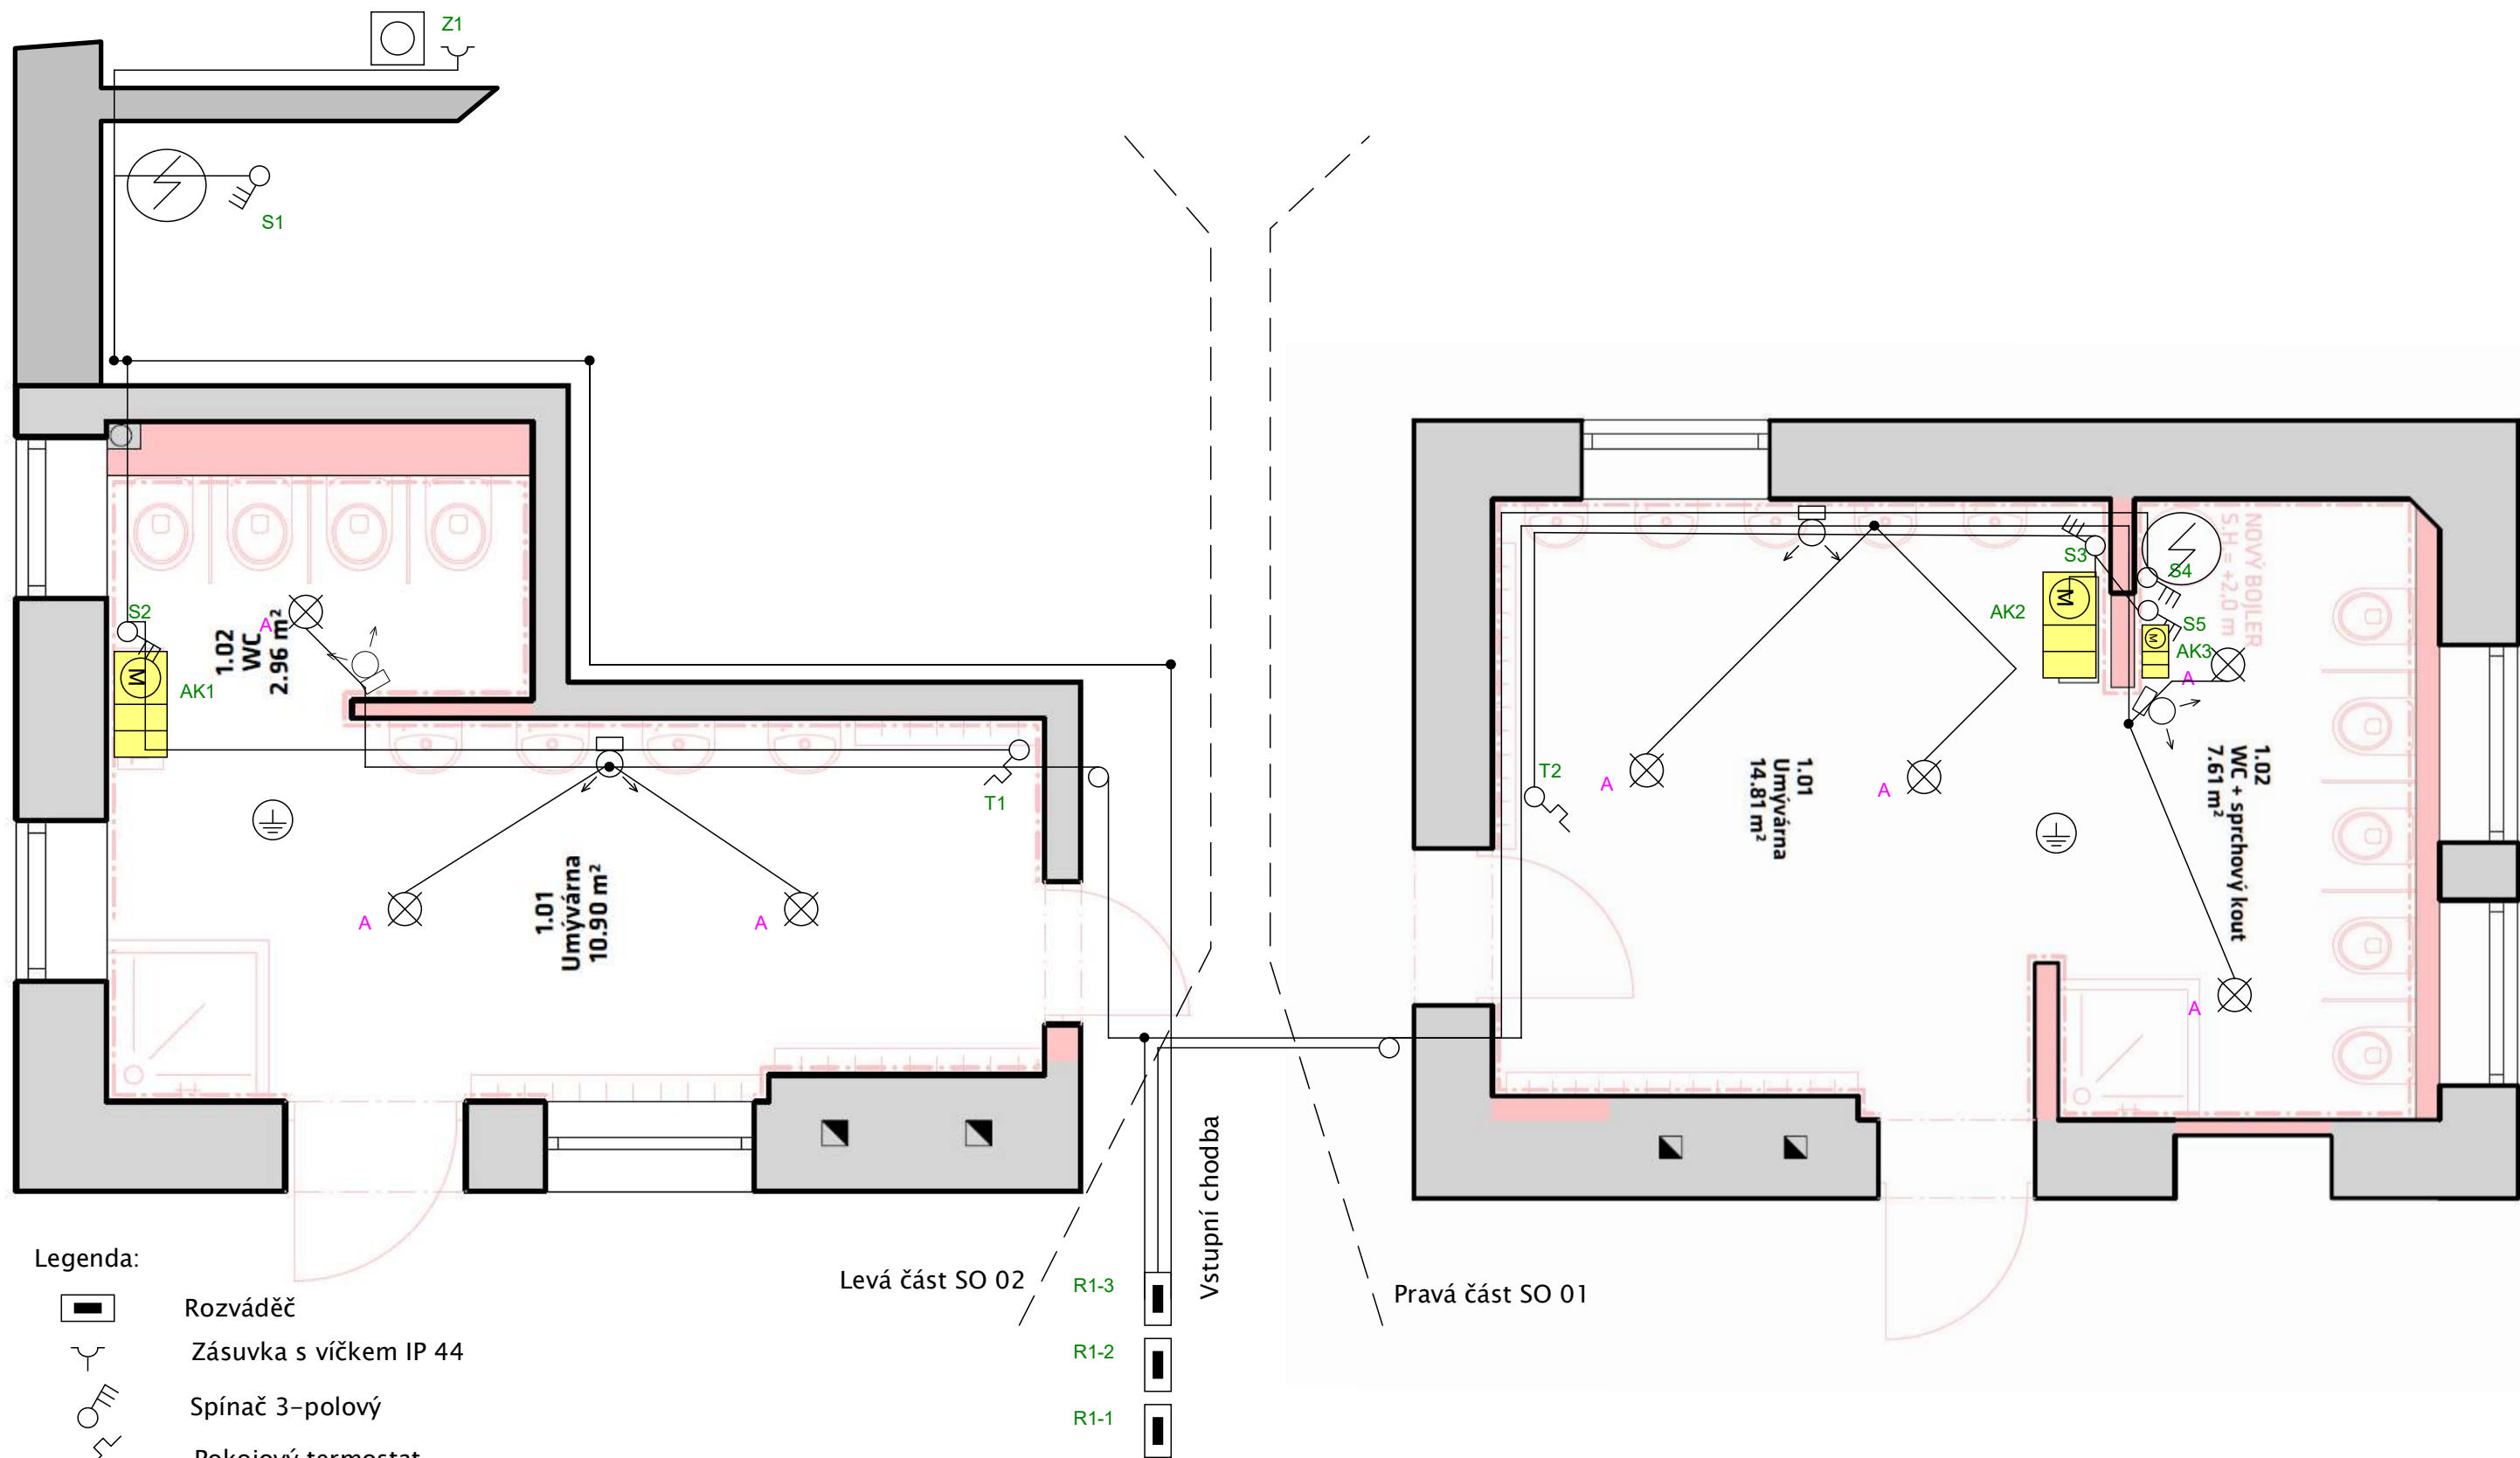
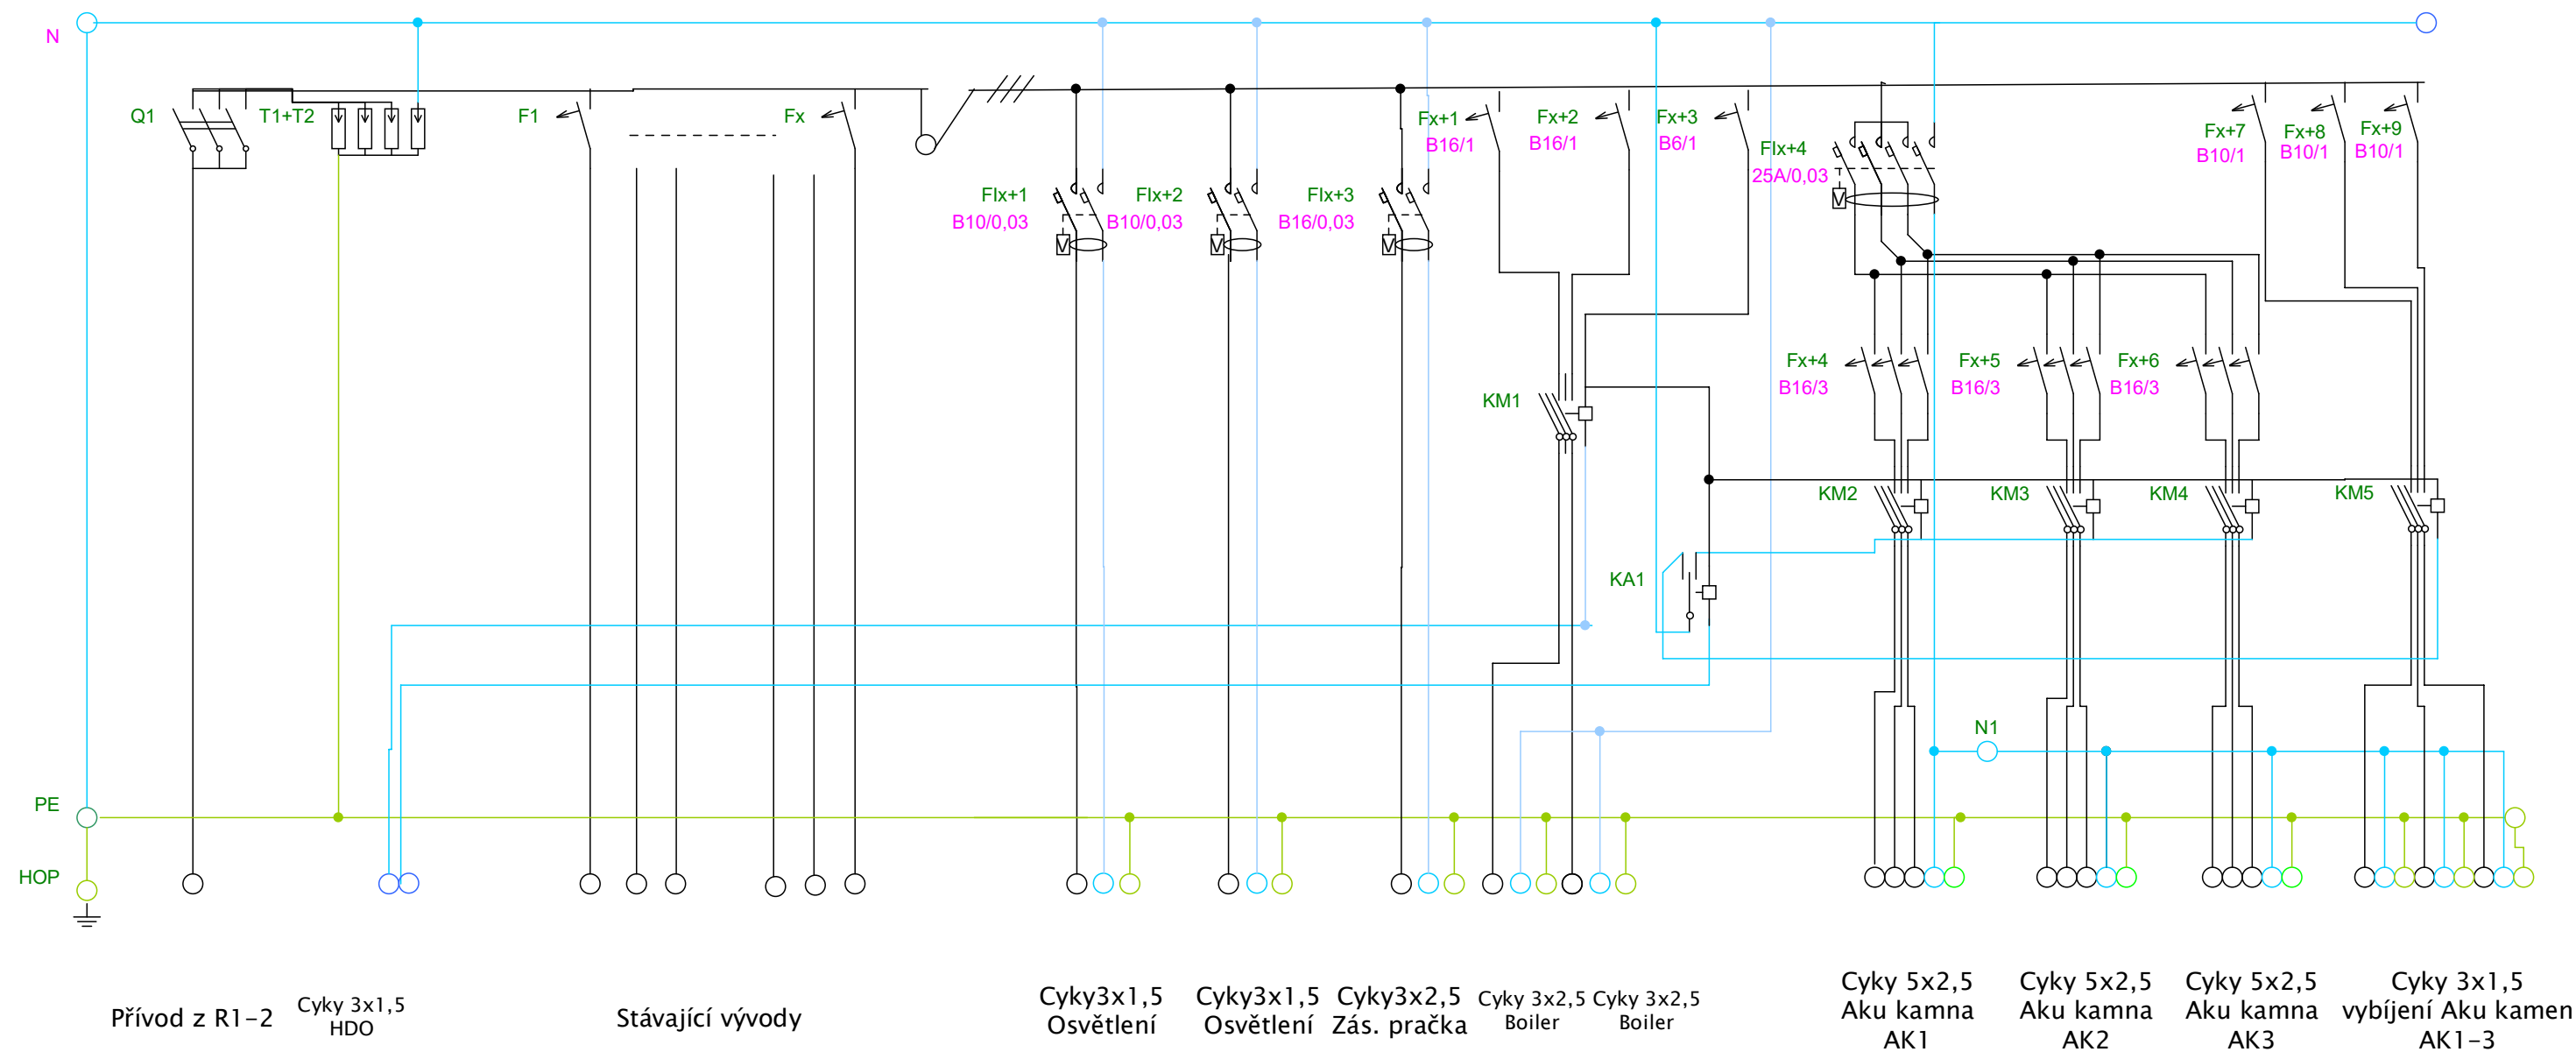



Oddělení	Technický referent	Kreslil M.Tacina	Přezkoušel		
		Druh dokumentu DPS	Status dokumentu	Změna	
		Název, doplňující název Hygienické zařízení MŠ Oldřichovice Ves	Číslo dokumentu EI519		
			Datum vydání 04.2019	Jazyk	List





Rozvaděč oceloplechový volně stojící IP40/20 – stávající  
 Soustava 3x400/230V TN-C-S 50Hz  
 Ochrana před nebezpečným dotykem dle  
 ČSN 33 2000 4 41 ed.2 – automatickým odpojením od zdroje

Oddělení	Technický referent	Kreslil M.Tacina	Přezkoušel		
	Druh dokumentu DPS		Status dokumentu		Změna
	Název, doplňující název Hygienické zařízení MŠ Oldřichovice Ves		Číslo dokumentu EI519		
	Doplnění R1-3		Datum vydání 04.2019	Jazyk	List