

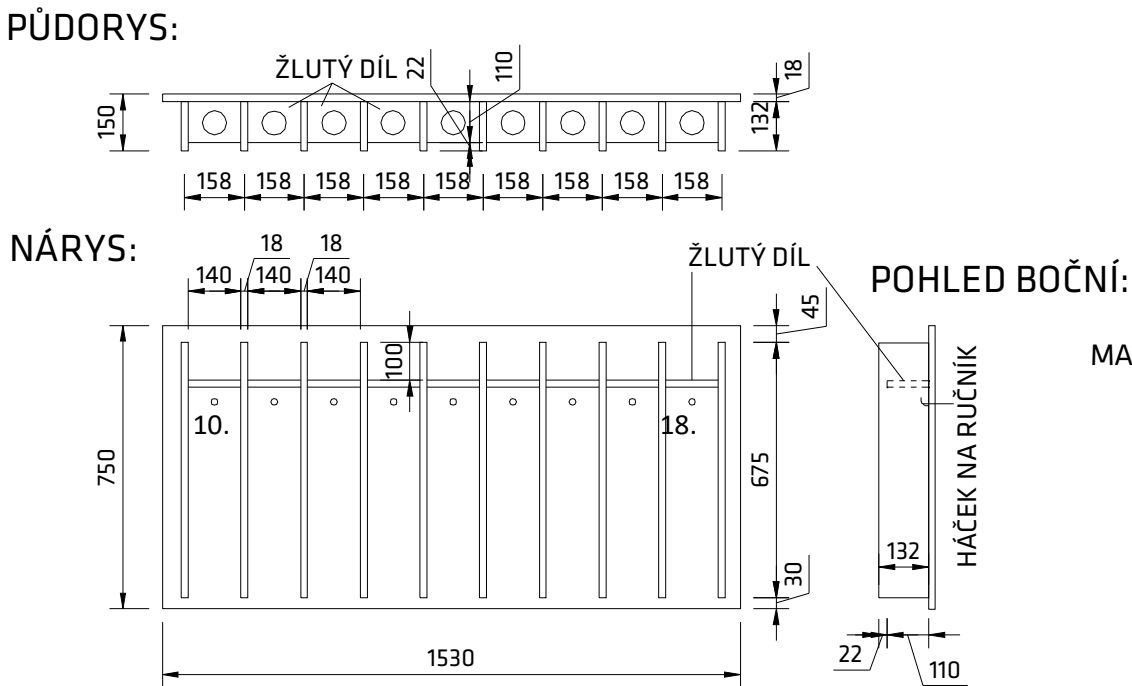
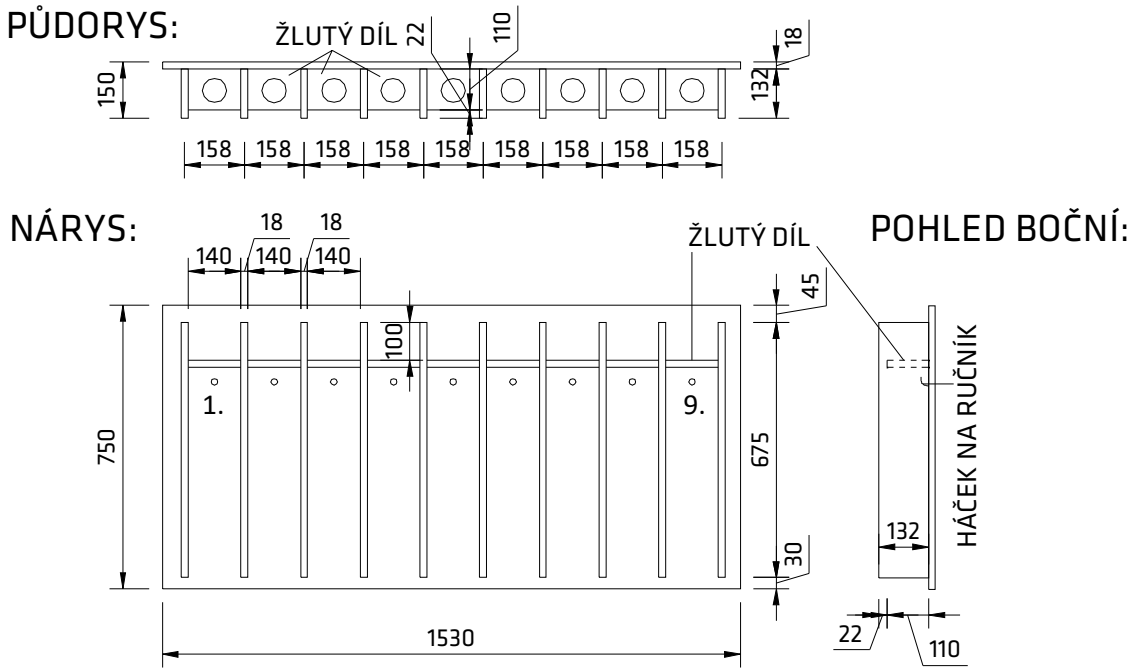



VĚŠÁK NA RUČNÍKY

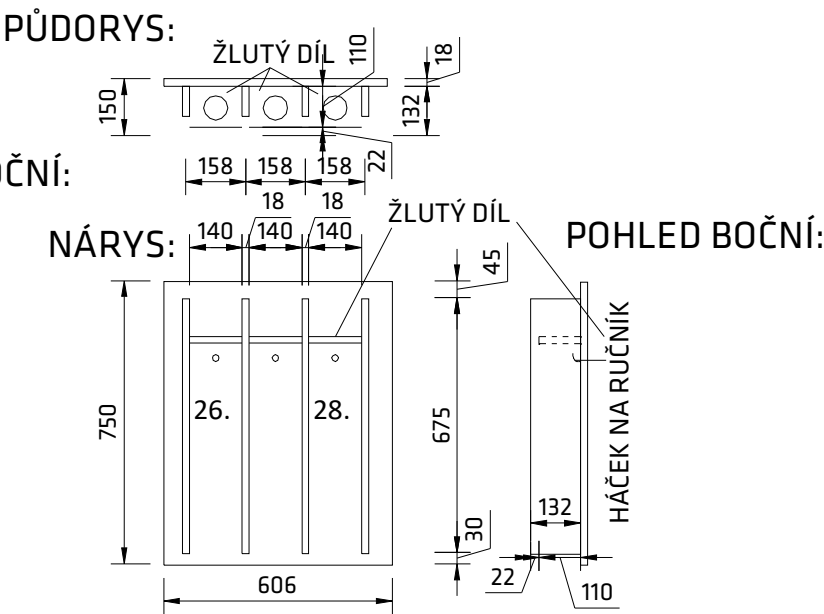


MATERIÁL: dřevotřískové desky 18 mm s CPL laminátovou úpravou, imitace dřeva - jasan hrany ABS 2 mm v barvě laminátu. Pouze vodorovné prvky ve věšáku na ručníky (držáky na kelímky) budou v odstínu žluté.

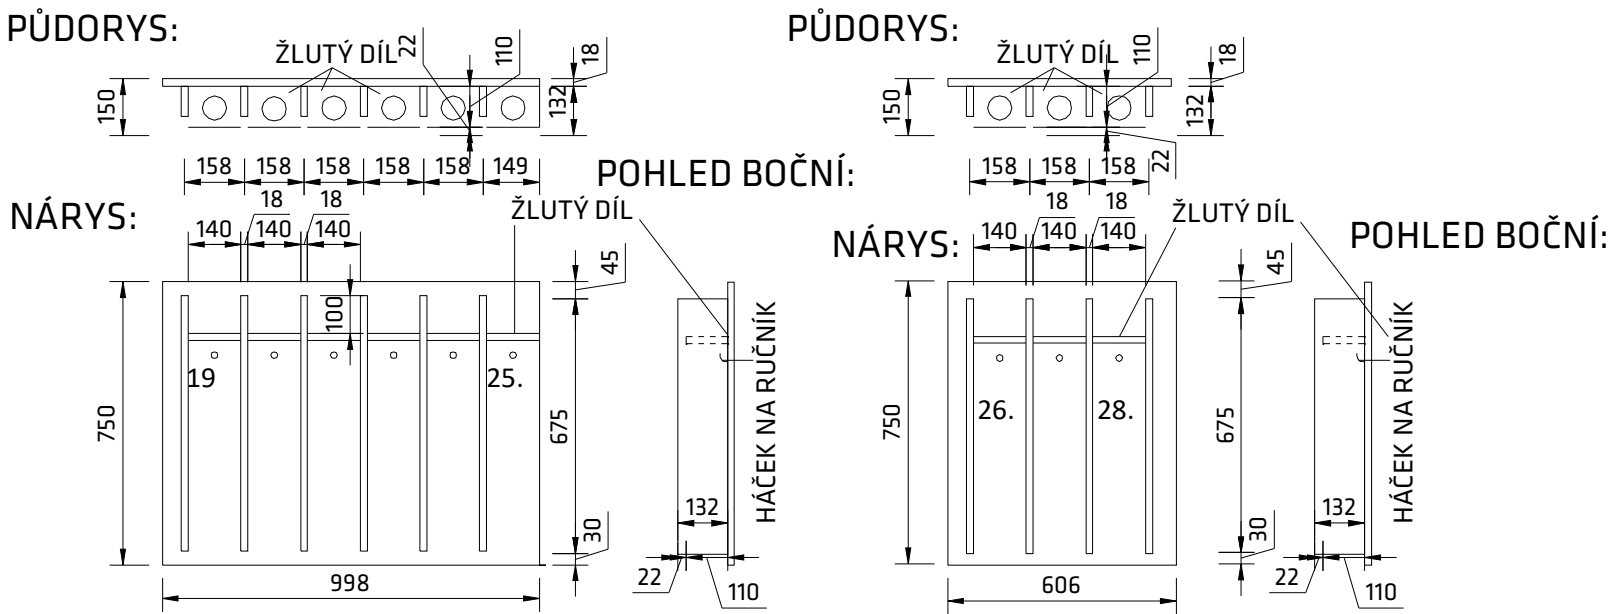

ZRCADLO

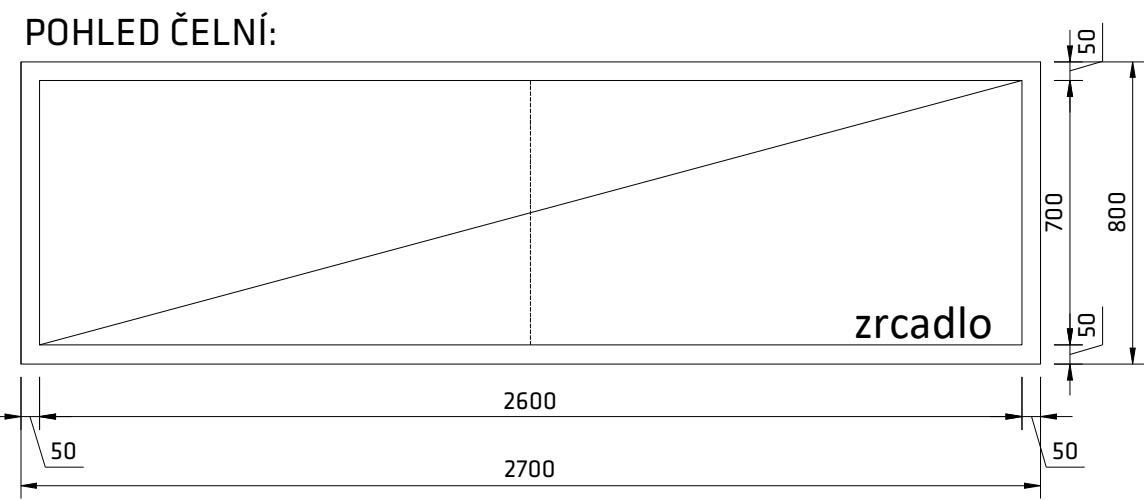

DĚLÍCÍ PŘÍČKA MEZI WC

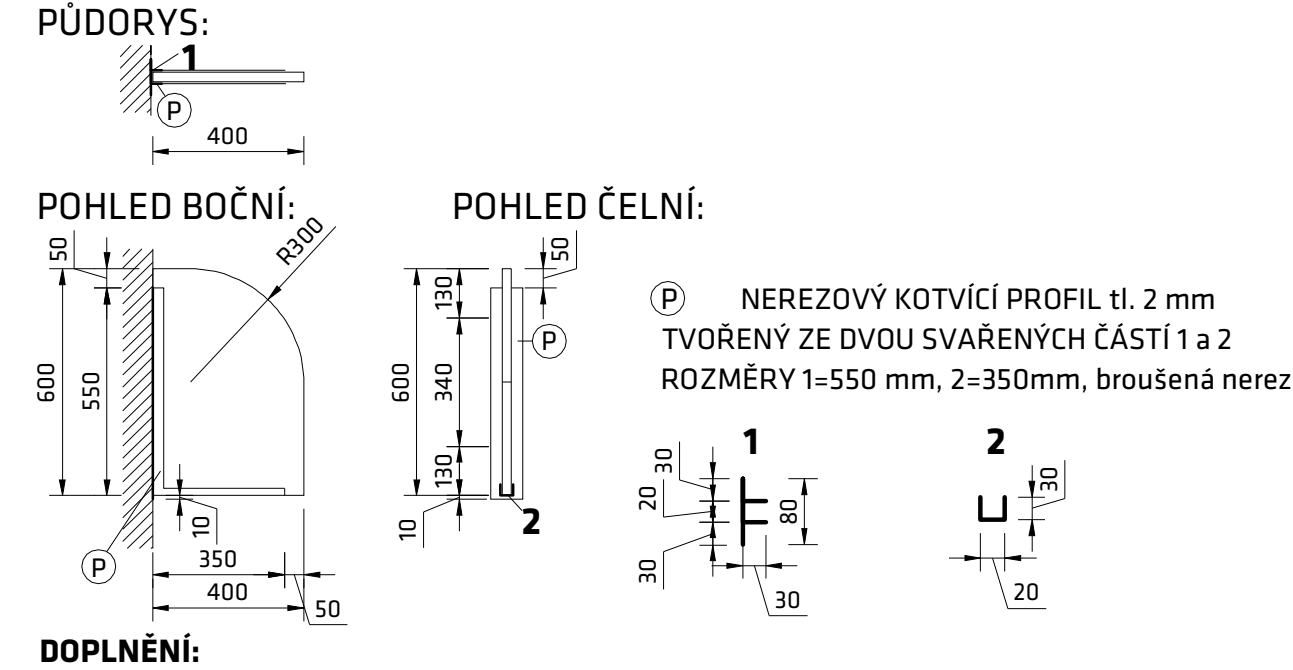

Dělicí příčky mezi WC budou kotveny šrouby do držáku pro sanitární příčky, nerezová ocel. Všechny konstrukce budou kotveny na stěnu pomocí hmoždin (Ø 8 - 12 mm) a vrutů. Zrcadlo bude na desku nalepeno vysokopevnostním polymerovým lepidlem. Ve věšáku na ručníky budou vyfrézovány otvory na kelímky o průměru 64 mm a opatřeny ABS hranami.

NÁZEV STAVBY: MŠ Oldřichovice Ves, č.p. 208 - oprava sociálního zařízení		DATUM: 08/2019	
INVESTOR: Statutární město Třinec, Jablunkovská 160, 739 61 Třinec	FORMÁT: A3		
OBEC: Oldřichovice p. č. st. 393/1 K.Ú.: Oldřichovice u Třince (710032)			
HL. ARCHITEKT: Ing. arch. Marek Pyszko	<div><div>nodum atelier - na,s.r.o. Nádražní 49, 739 91 Jablunkov IČ: 29462525 www.nodum.cz</div></div>		
VED. PROJEKTANT: Milan Czudek			
VYPRACOVAL: Milan Czudek			
STUPEŇ: Dokumentace pro provádění stavby(DPS)	AUTORIZACE:		
NÁZEV VÝKRESU: VÝKRES DŘEVĚNÝCH PRVKŮ - SO 02	MĚŘITKO: 1:20	VÝKRES Č.: D.1.4.b.08	