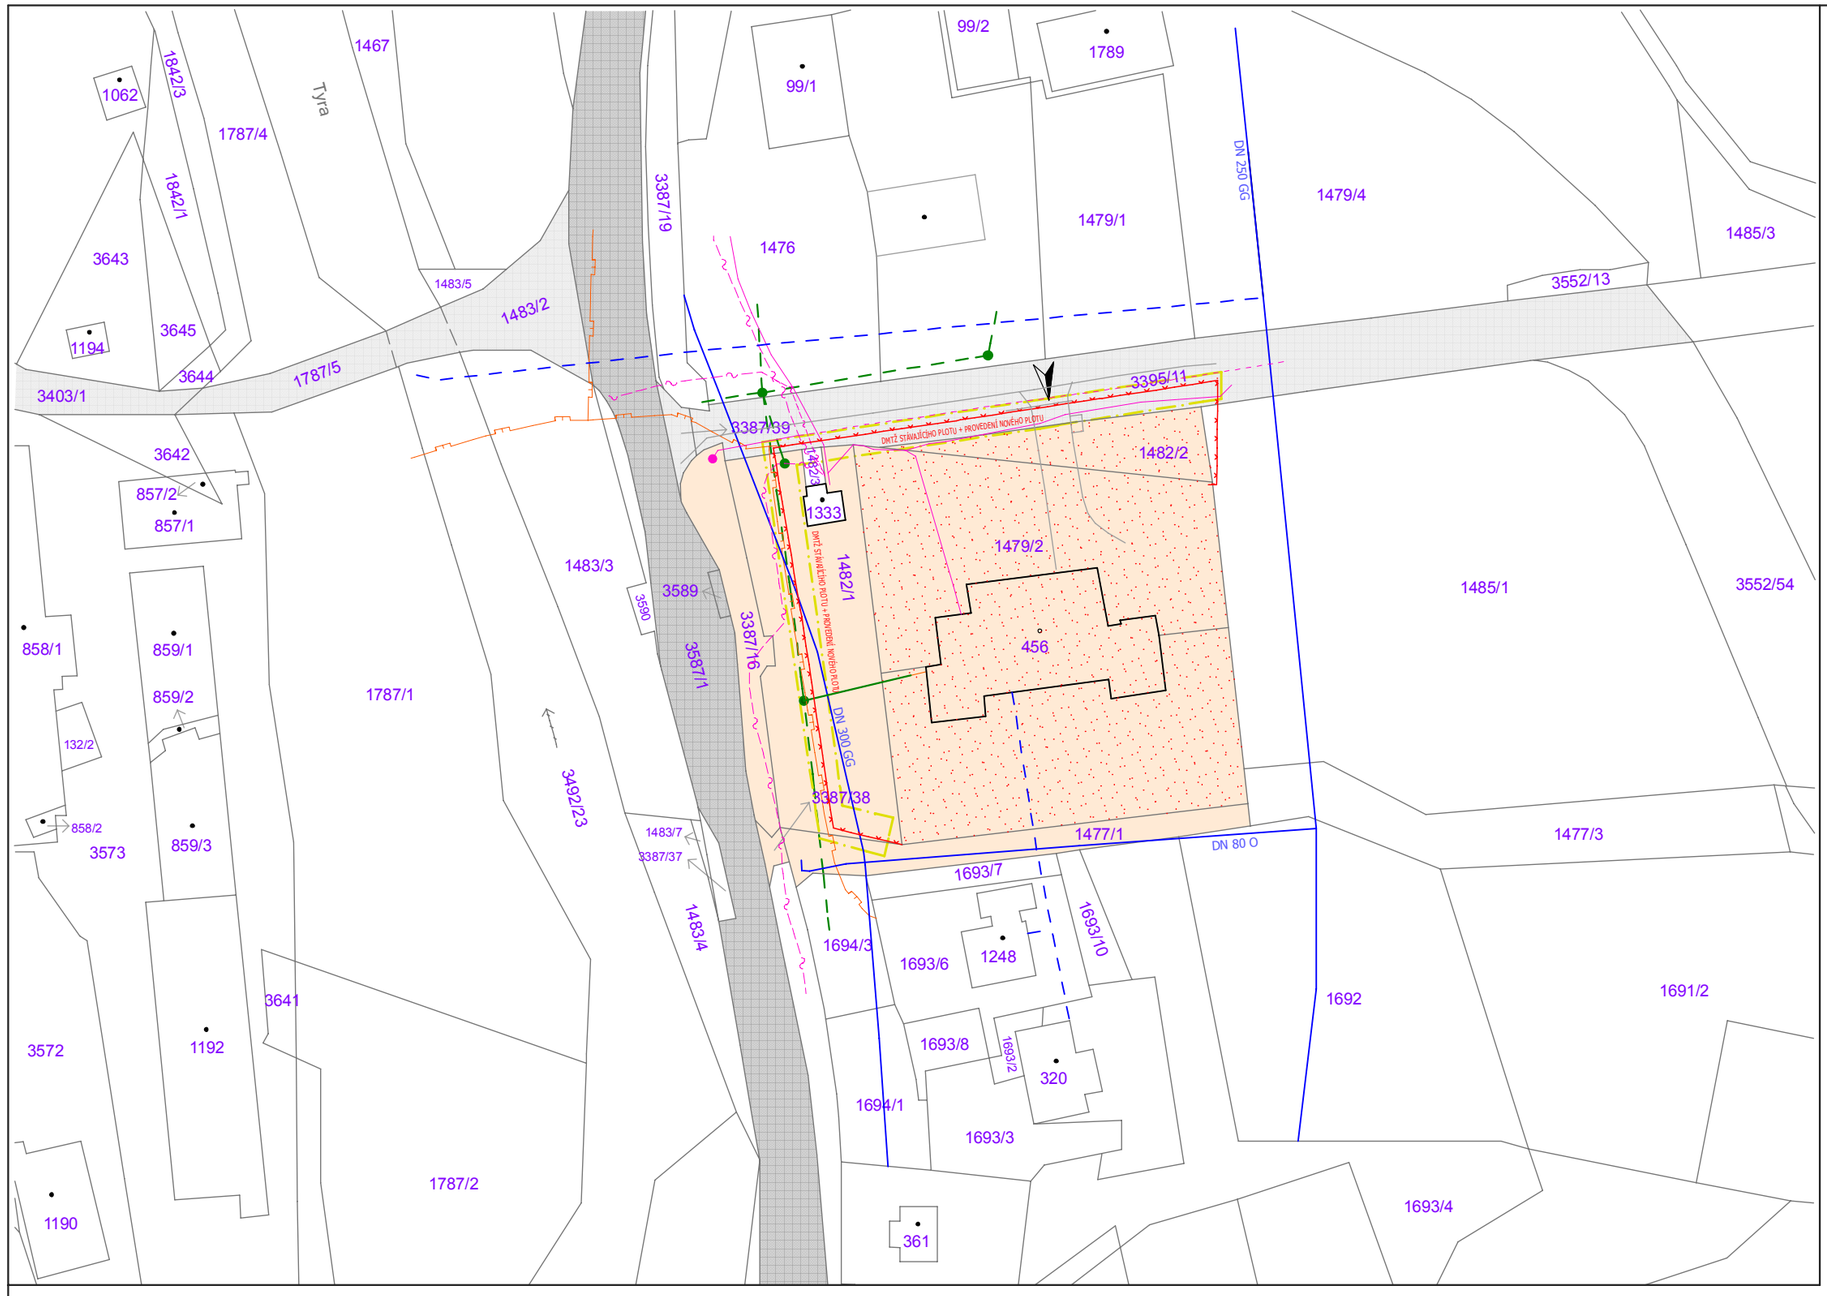

S

LEGENDA :

STAV

- POZEMKY VE VLASTNICTVÍ MĚSTA TŘINEC
- BUDOVY V ÚZEMÍ
- HRANICE POZEMKŮ DLE "KM"
- 5062 — PARCELNÍ ČÍSLA JEDNOTLIVÝCH POZEMKŮ DLE KATASTRU NEMOVITOSTÍ
- 3587/1 — SILNIČNÍ POZEMEK KOMUNIKACE III.TŘÍDY III/4681
- OSTATNÍ SILNIČNÍ POZEMKY V ÚZEMÍ
- ŠKOLNÍ POZEMEK
- VJEZD NA POZEMEK ZŠ OLDŘICHOVICE
- HRANICE DOTČENÉHO ÚZEMÍ = HRANICE STAVENIŠTĚ - PLOCHA STAVENIŠTĚ = m²

POZNÁMKY:

- V MÍSTĚ STAVBY SE NACHÁZEJÍ INŽENÝRSKÉ SÍTĚ A JEJICH OCHRANNÁ PÁSMA, KTERÁ JE NUTNO RESPEKTOVAT.
- PŘED ZAHÁJENÍM STAVEBNÍCH PRACÍ BUDOU VŠECHNY INŽENÝRSKÉ SÍTĚ V ÚZEMÍ VYTYČENY A V ÚZEMÍ VYZNAČENY, VČETNĚ JEJICH OCHRANNÝCH PÁSEM.
- DLE PLATNÉHO ÚZEMNÍHO PLÁNU MĚSTA TŘINEC SE STAVBA NACHÁZÍ VE STABILIZOVANÉ PLOŠE OBČANSKÉ VYBAVENOSTI "OV" A V ZASTAVĚNÉM ÚZEMÍ MĚSTA
- STÁVAJÍCÍ SJEZD Z VEŘEJNÉ POZEMNÍ KOMUNIKACE NA p.p.č. 3395/11 NENÍ STAVBOU DOTČEN - JE ZACHOVÁN VE STÁVAJÍCÍM STAVU

LEGENDA - INŽENÝRSKÉ SÍTĚ :

STAV

- VODOVOD VE VLASTNICTVÍ SmVaK Ostrava (ZAMĚŘENÁ TRASA) - OP 1,5 m OD LÍCE POTRUBÍ
- VODOVOD VE VLASTNICTVÍ SmVaK Ostrava (PŘIBLIŽNÁ TRASA) - OP 1,5 m OD LÍCE POTRUBÍ
- NADZEMNÍ VEDENÍ "NN" DO 1kV V MAJETKU ČEZ Distribuce, a. s.
- PODZEMNÍ VEDENÍ "NN" DO 1kV - PŘÍPOJKA NN DO BUDOVY ZŠ OLDŘICHOVICE
- PODZEMNÍ SÍŤ ELEKTRONICKÝCH KOMUNIKACÍ V MAJETKU CETIN a.s. - ZAMĚŘENÝ PRŮBĚH METALICKÉHO KABELU (PVSEK)
- NADZEMNÍ SÍŤ ELEKTRONICKÝCH KOMUNIKACÍ V MAJETKU CETIN a.s. - ZAMĚŘENÝ PRŮBĚH OPTICKÉHO KABELU (NVSEK)
- PODZEMNÍ SÍŤ ELEKTRONICKÝCH KOMUNIKACÍ V MAJETKU CETIN a.s. - NEPROVOZOVANÁ SÍŤ (PVSEK)
- STL PLYNOVOD PE d 63/90/32 STL PŘÍPOJKA PE

Zodpovědný projektant :	Autorizační razítko:
Ing. arch. Alena Vojtechovská	
	ČKA č. 03 928 (A1)
Stupeň dokumentace :	Dokumentace pro provedení stavby
Investor stavby :	ZŠ a MŠ Oldřichovice 275, Třinec, p.o., Oldřichovice 275, 739 61 Třinec
Stavba :	**OPRAVA HAVARIJNÍHO STAVU PLOTU - ZŠ OLDŘICHOVICE**
Obsah :	**SITUAČNÍ VÝKRES ŠIRŠÍCH VZTAHŮ**

TIMEDARCH DESIGN
Oldřichovice 788,
Třinec 739 61

Ozn.:	C.1
Datum :	02/2020
Měřítko :	1 : 1 000
Číslo výkresu :	1