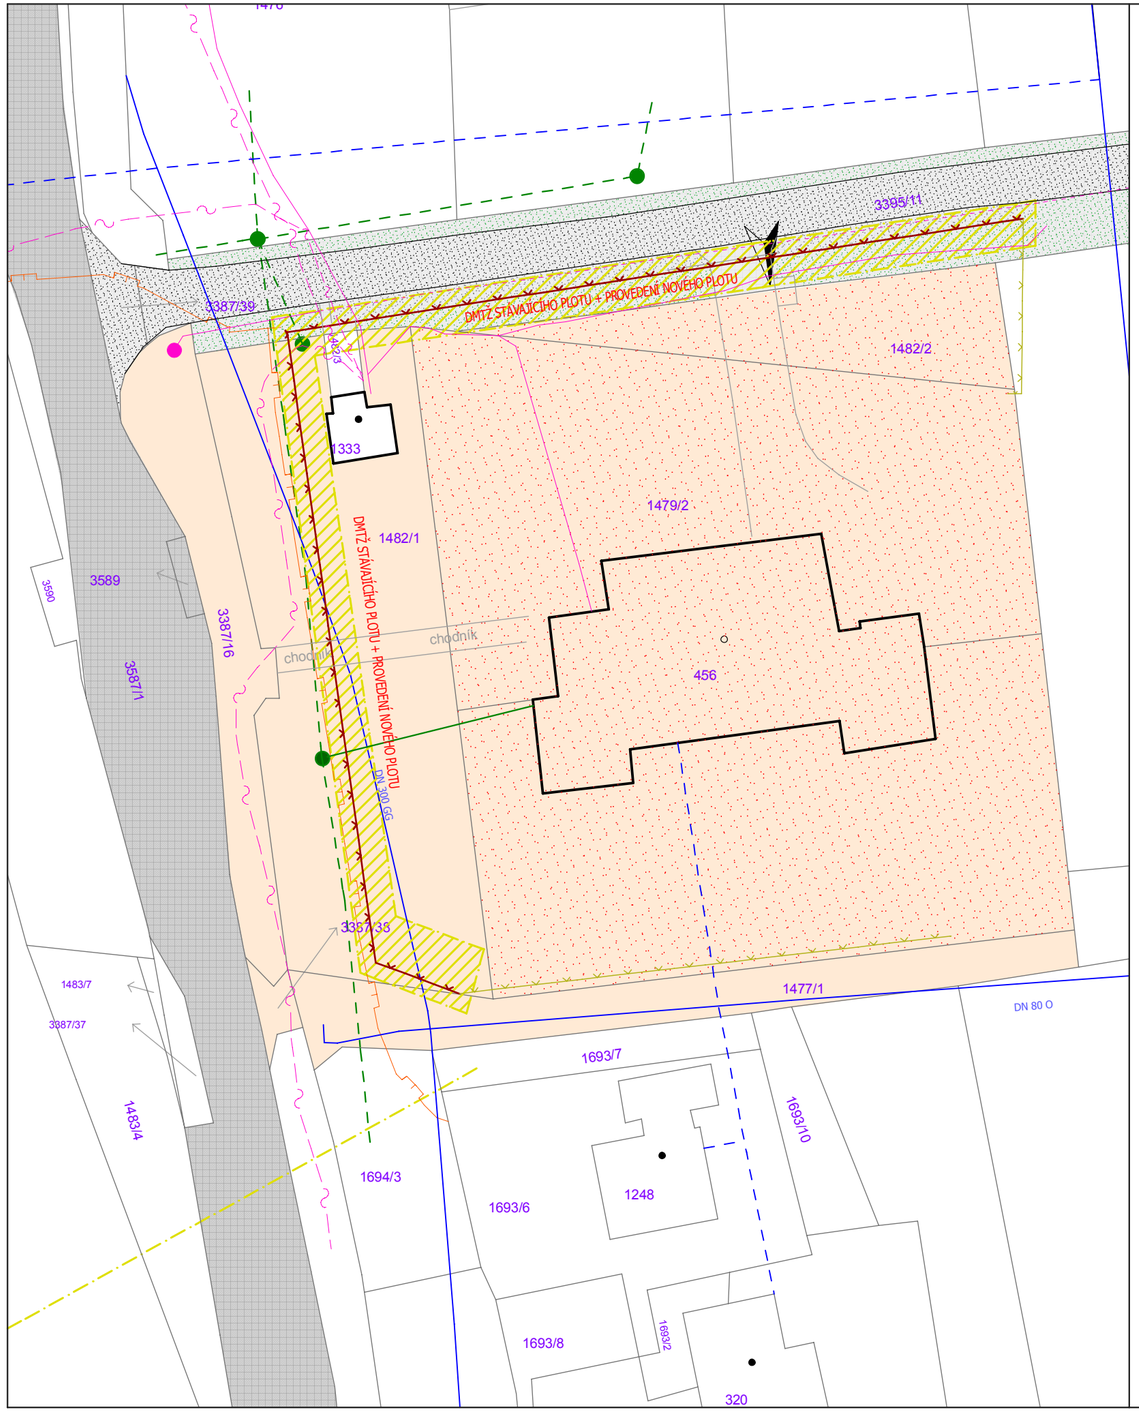

LEGENDA :

STAV

- POZEMKY VE VLASTNICTVÍ MĚSTA TŘINEC
- BUDOVY V ÚZEMÍ
- HRANICE POZEMKŮ DLE "KM"
- 5062 — PARCELNÍ ČÍSLA JEDNOTLIVÝCH POZEMKŮ DLE KATASTRU NEMOVITOSTÍ
- 3587/1 — SILNIČNÍ POZEMEK KOMUNIKACE III.TŘÍDY III/4681
- 3395/11 — OSTATNÍ SILNIČNÍ POZEMKY V ÚZEMÍ
- TĚLESO KOMUNIKACE - ASFALT
- ZATRAVNĚNÁ ČÁST SILNIČNÍHO POZEMKU
- ZPEVNĚNÁ KRAJNICE - VÁLCOVANÝ ASFALTOVÝ RECYKLÁT
- ŠKOLNÍ POZEMEK
- VJEZD NA POZEMEK ZŠ OLDŘICHOVICE
- PLOT = OPLOCENÍ ŠKOLNÍHO POZEMKU - BEZ OPRAVY

NÁVRH

- OPRAVOVANÁ ČÁST OPLOCENÍ ŠKOLNÍHO POZEMKU ..... délka = 133,8 m
  výška plotu = 1,5 + 2,3 m
- HRANICE ŘEŠENÉHO ÚZEMÍ = HRANICE STAVENIŠTĚ - PLOCHA STAVENIŠTĚ = 625 m²

LEGENDA - INŽENÝRSKÉ SÍTĚ :

STAV

- VODOVOD VE VLASTNICTVÍ SmVaK Ostrava (ZAMĚŘENÁ TRASA) - OP 1,5 m OD LÍCE POTRUBÍ
- VODOVOD VE VLASTNICTVÍ SmVaK Ostrava (PŘIBLIŽNÁ TRASA) - OP 1,5 m OD LÍCE POTRUBÍ
- NADZEMNÍ VEDENÍ "NN" DO 1kV V MAJETKU ČEZ Distribuce, a. s.
- PODZEMNÍ VEDENÍ "NN" DO 1kV - PŘÍPOJKA NN DO BUDOVY ZŠ OLDŘICHOVICE
- PODZEMNÍ SÍŤ ELEKTRONICKÝCH KOMUNIKACÍ V MAJETKU CETIN a.s. - ZAMĚŘENÝ PRŮBĚH METALICKÉHO KABELU (PVSEK)
- NADZEMNÍ SÍŤ ELEKTRONICKÝCH KOMUNIKACÍ V MAJETKU CETIN a.s. - ZAMĚŘENÝ PRŮBĚH OPTICKÉHO KABELU (NVSEK)
- PODZEMNÍ SÍŤ ELEKTRONICKÝCH KOMUNIKACÍ V MAJETKU CETIN a.s. - NEPROVOZOVANÁ SÍŤ (PVSEK)
- STL PLYNOVOD PE d 63/90/32
  STL PŘÍPOJKA PE

POZNÁMKY:

- V MÍSTĚ STAVBY SE NACHÁZEJÍ INŽENÝRSKÉ SÍTĚ A JEJICH OCHRANNÁ PÁSMA, KTERÁ JE NUTNO RESPEKTOVAT - PODROBNOSTI viz. TEXTOVÁ ČÁST TÉTO DOKUMENTACE.
- PŘED ZAHÁJENÍM STAVEBNÍCH PRACÍ BUDOU VŠECHNY INŽENÝRSKÉ SÍTĚ V ÚZEMÍ VYTYČENY A V ÚZEMÍ VYZNAČENY, VČETNĚ JEJICH OCHRANNÝCH PÁSEM.
- DLE PLATNÉHO ÚZEMNÍHO PLÁNU MĚSTA TŘINEC SE STAVBA NACHÁZÍ VE STABILIZOVANÉ PLOŠE OBČANSKÉ VYBAVENOSTI "OV" A V ZASTAVĚNÉM ÚZEMÍ MĚSTA
- STÁVAJÍCÍ SJEZD Z VEŘEJNÉ POZEMNÍ KOMUNIKACE NA p.p.č. 3395/11 NENÍ STAVBOU DOTČEN - JE ZACHOVÁN VE STÁVAJÍCÍM STAVU

Zodpovědný projektant : Ing. arch. Alena Vojtechovská	Autorizační razítko: ČKA č. 03 928 (A1)	TIMEDARCH DESIGN Oldřichovice 788, Třinec 739 61
Stupeň dokumentace :	Dokumentace pro provedení stavby	
Investor stavby :	ZŠ a MŠ Oldřichovice 275, Třinec, p.o., Oldřichovice 275, 739 61 Třinec	
Stavba : **OPRAVA HAVARIJNÍHO STAVU PLOTU - ZŠ OLDŘICHOVICE**		Ozn.: C.3 Datum : 02/2020 Měřítko : 1 : 500
Obsah : **KOORDINAČNÍ SITUAČNÍ VÝKRES**		Číslo výkresu : 3