




ŘEZ :

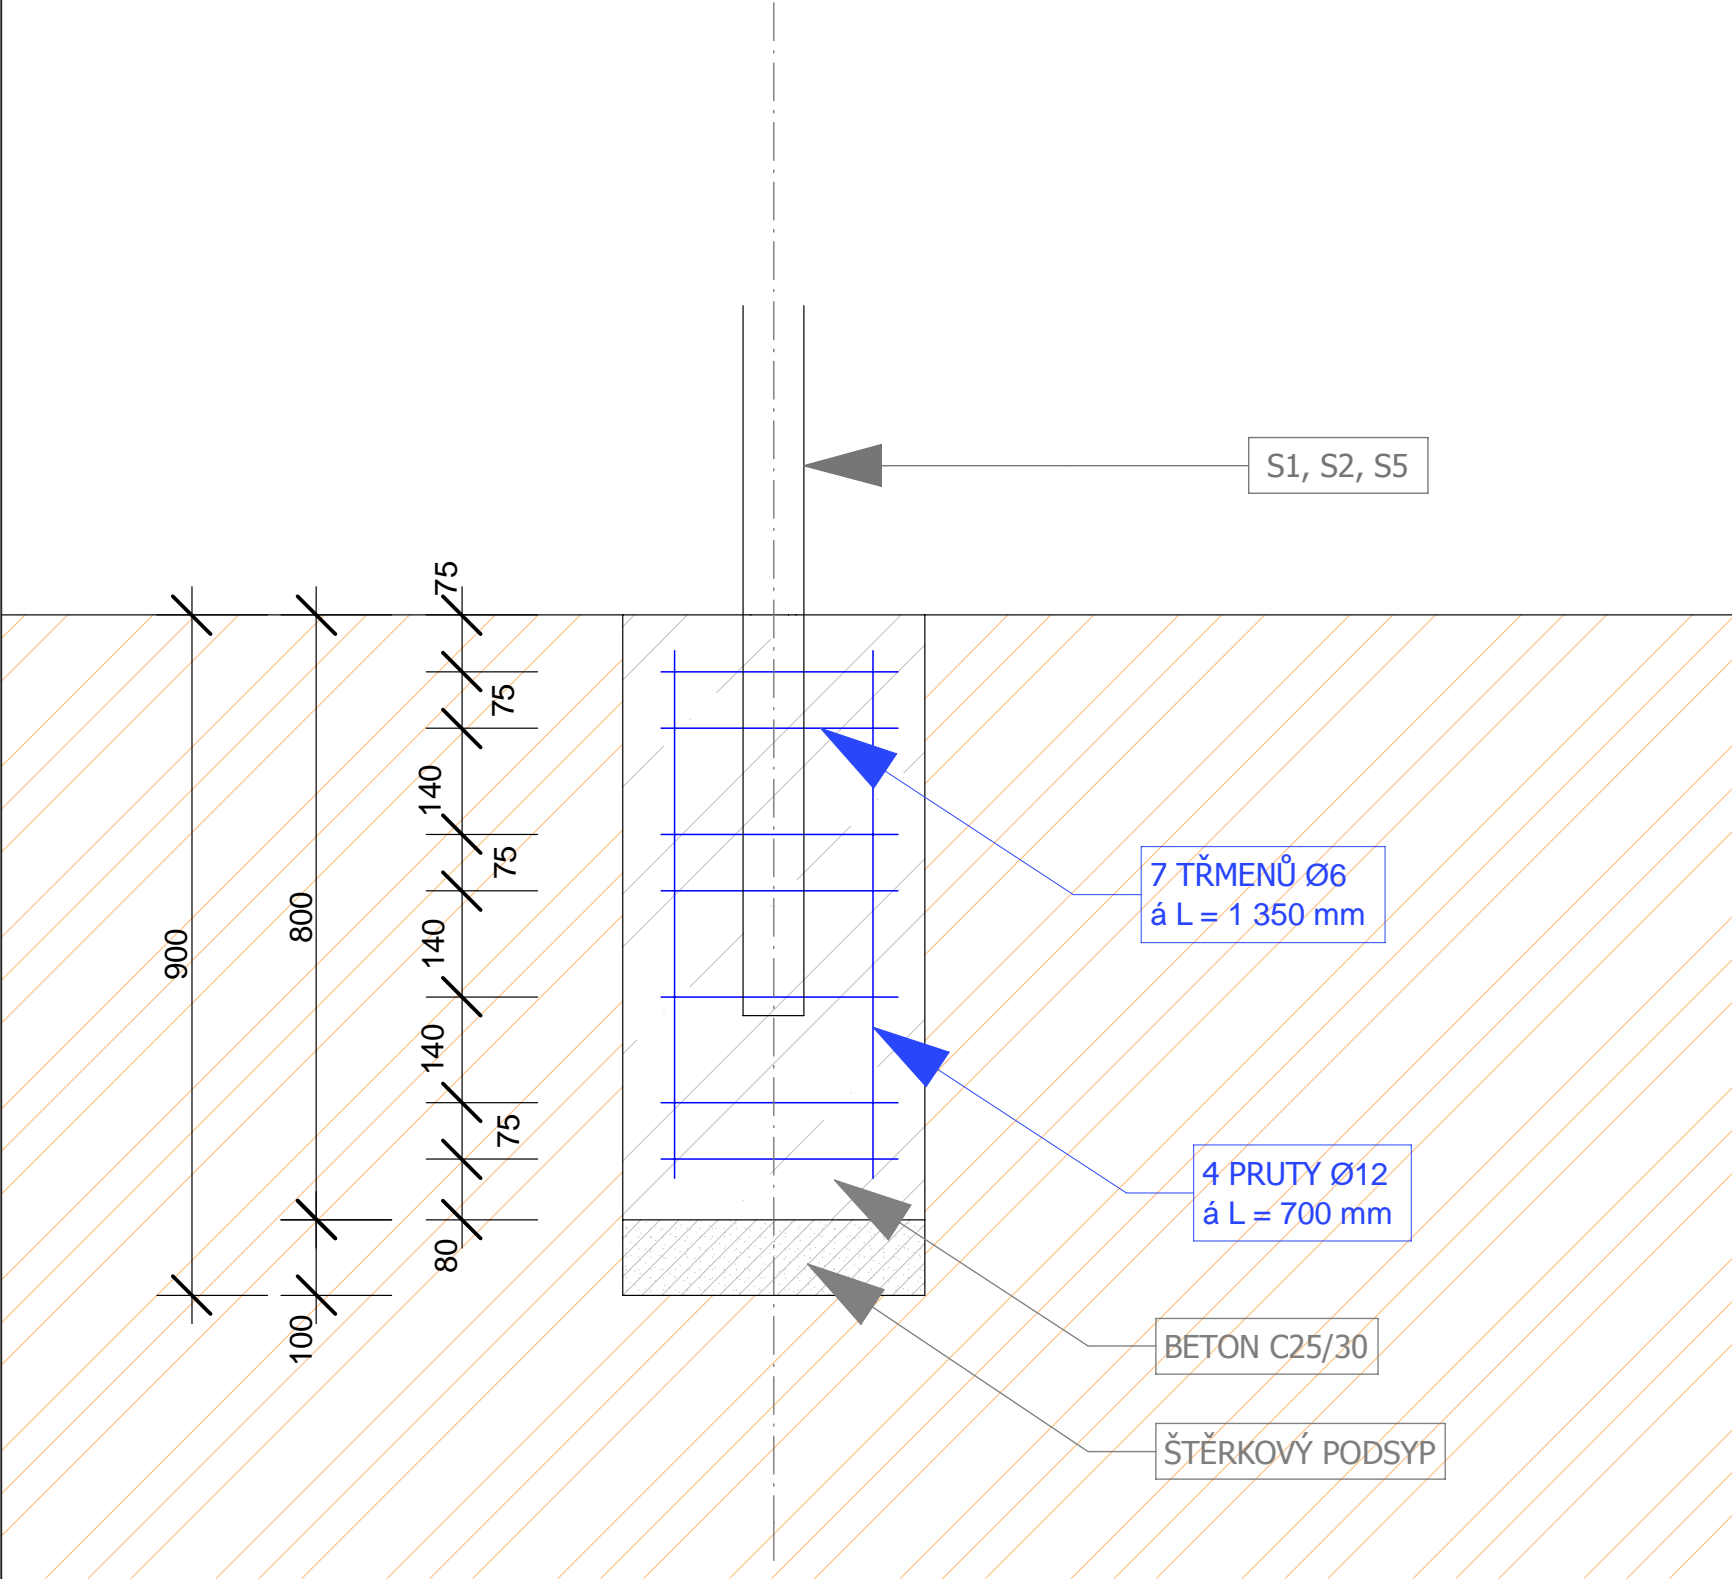

PŮDORYS :

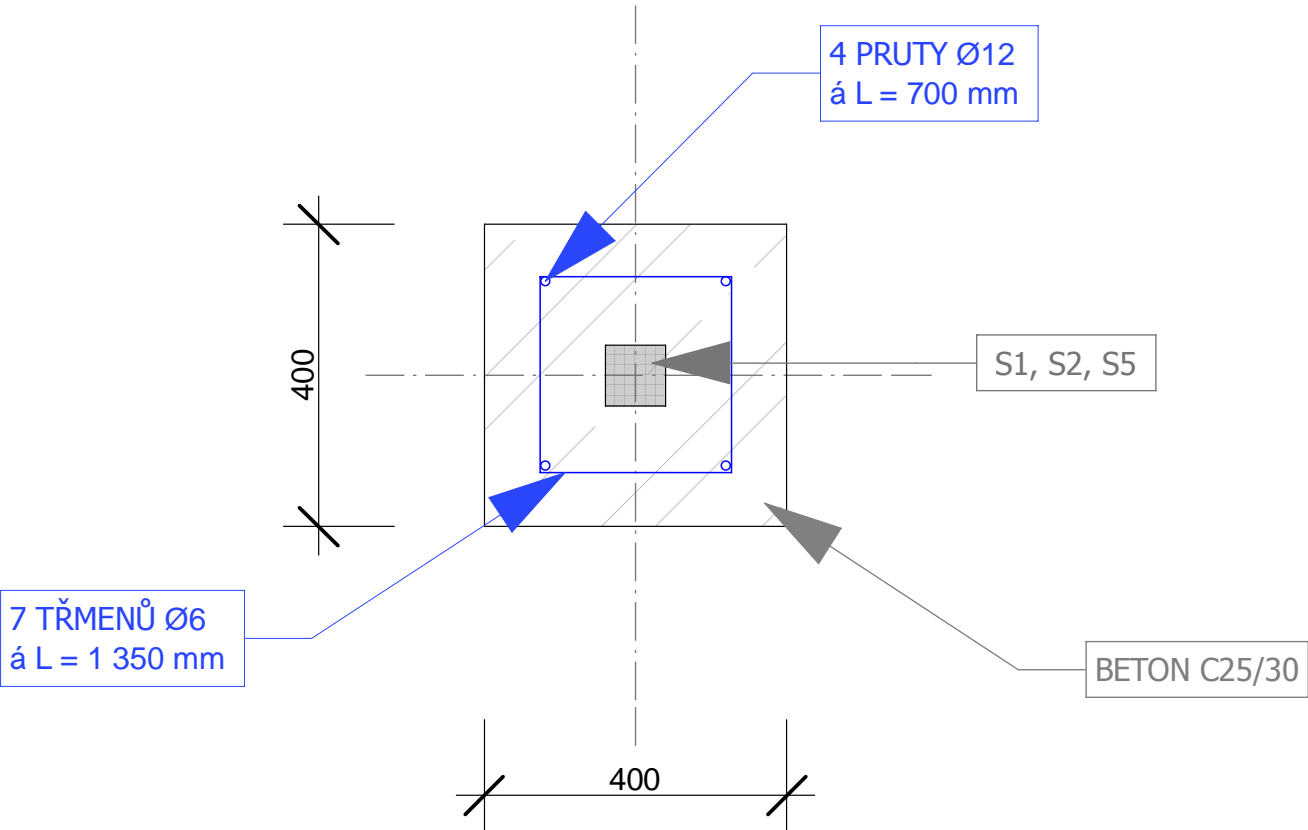

Zodpovědný projektant :		Autorizační razítko: ČKA č. 03 928 (A1)	<div></div> <div>Oldřichovice 788, Třinec 739 61</div>	
Ing. arch. Alena Vojtechovská				
Stupeň dokumentace :	Dokumentace pro provedení stavby			
Investor stavby :	ZŠ a MŠ Oldřichovice 275, Třinec, p.o., Oldřichovice 275, 739 61 Třinec			
Stavba :	OPRAVA HAVARIJNÍHO STAVU PLOTU - ZŠ OLDŘICHOVICE		Ozn.:	D.1.1.b-6
			Datum :	02/2020
			Měřítko :	1 : 10
Obsah :	DETAIL		Číslo výkresu :	6