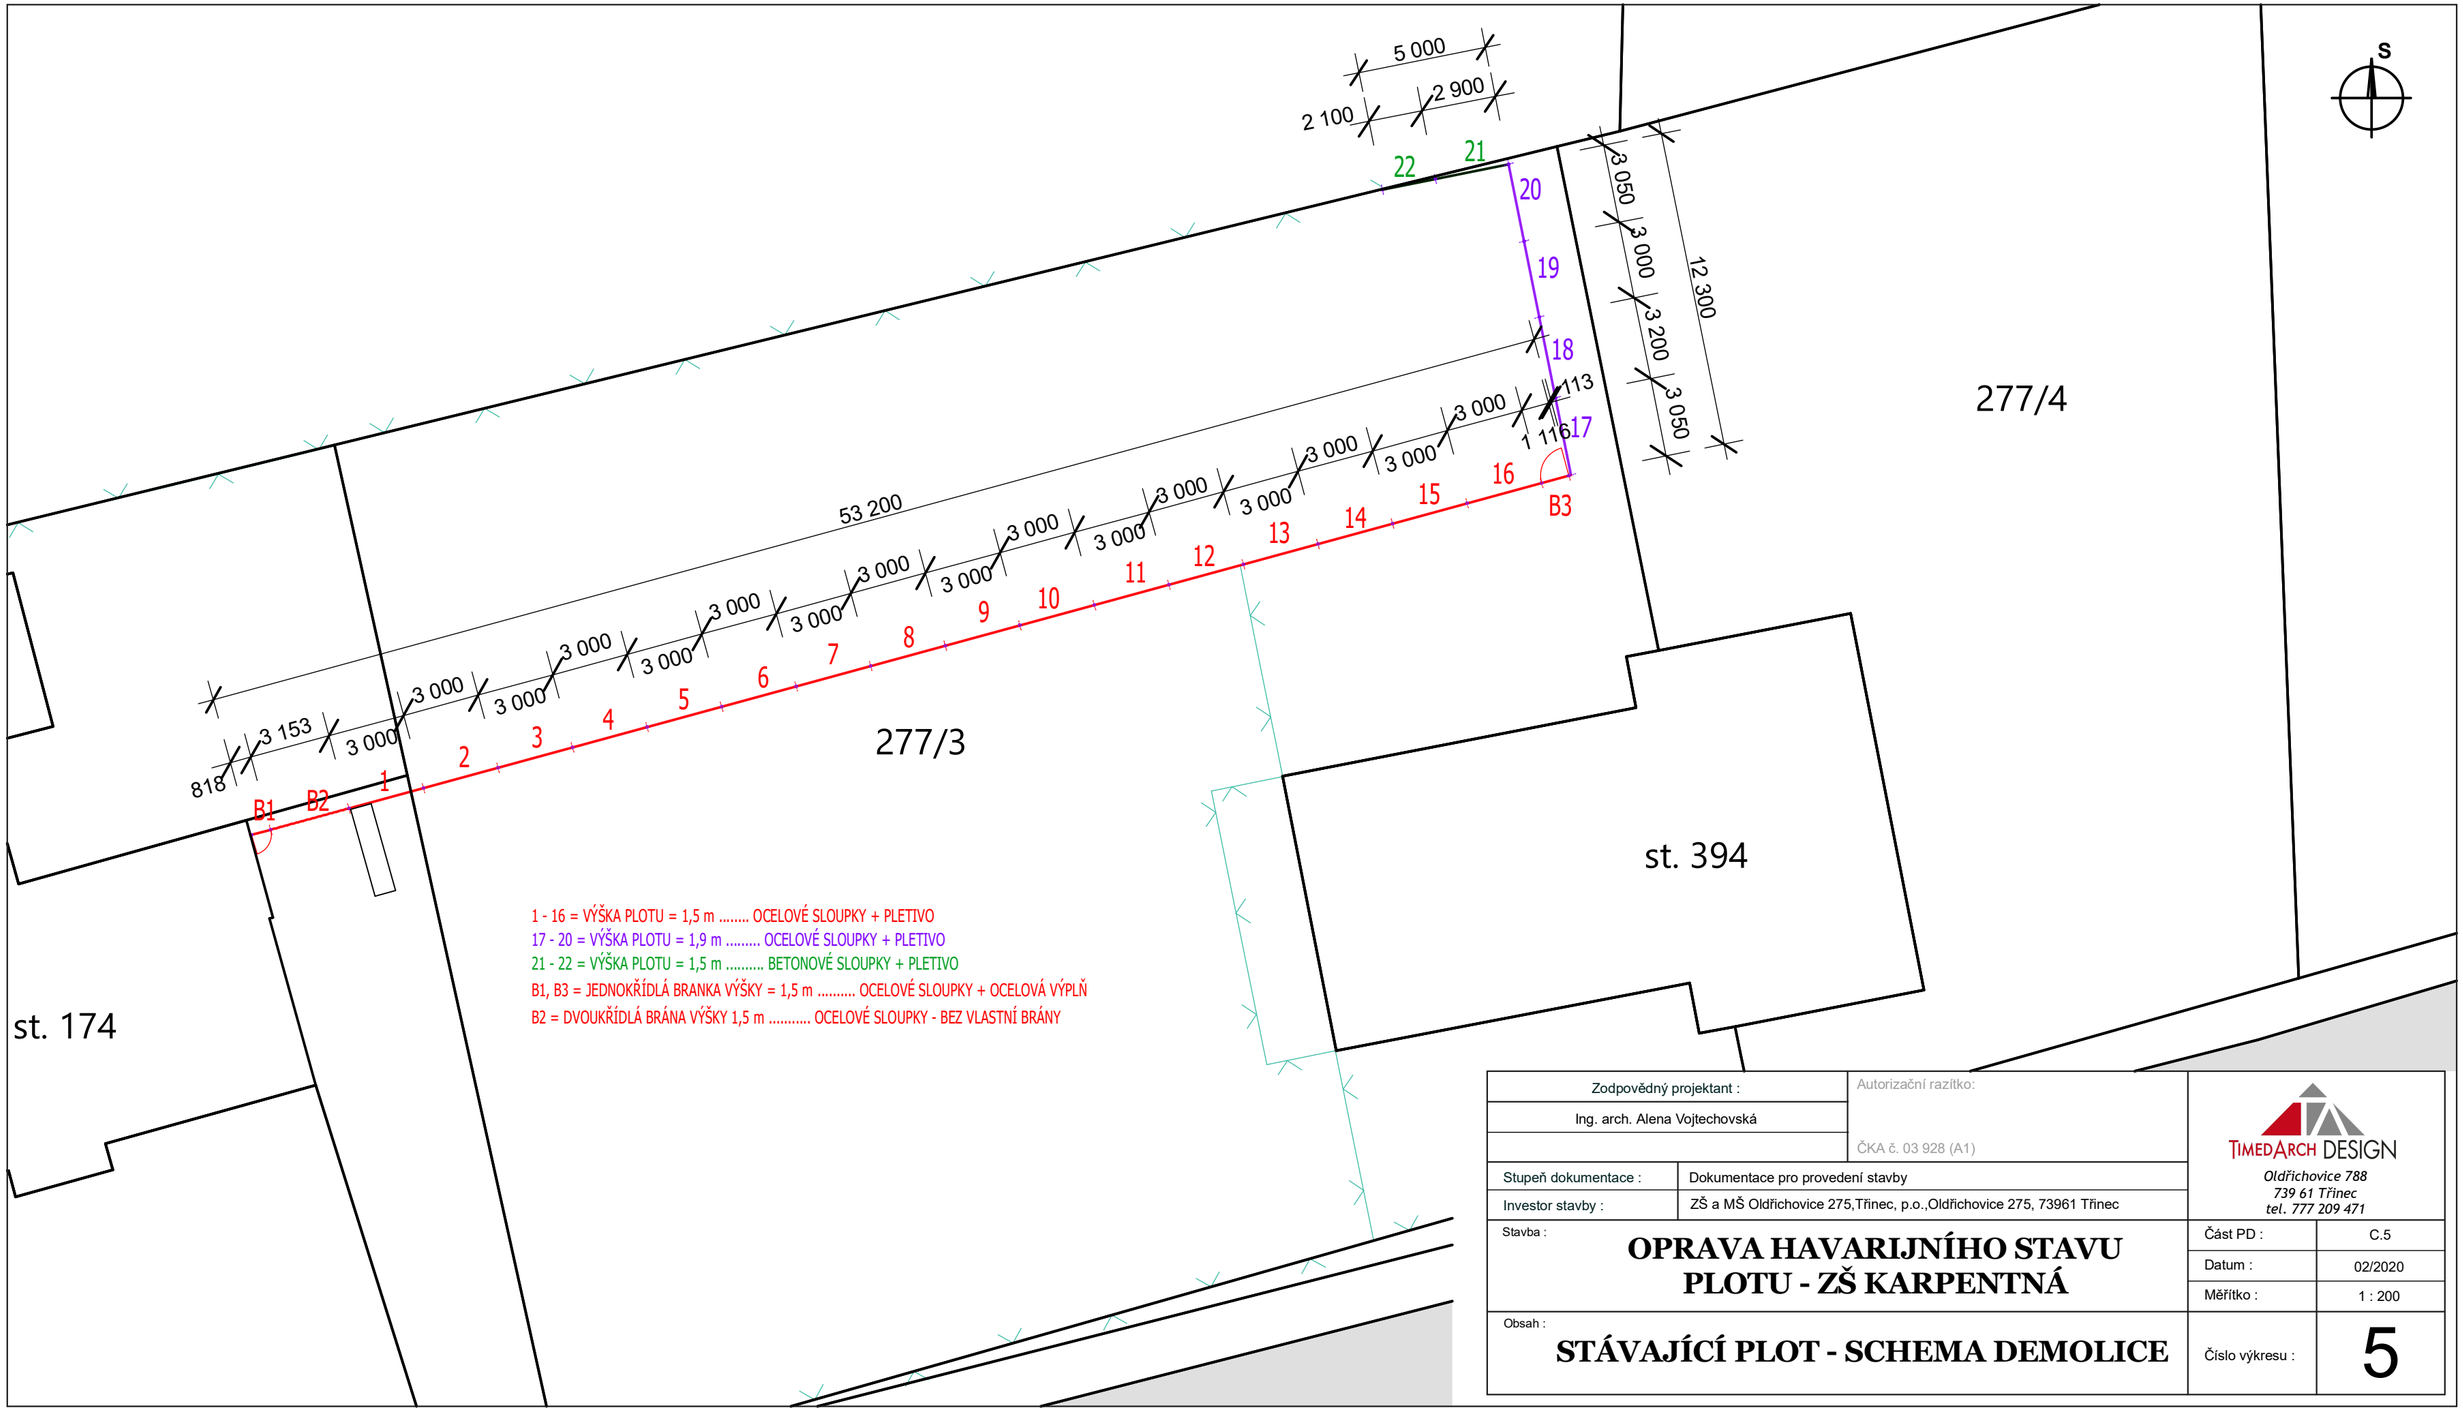

Zodpovědný projektant :	Autorizační razítko:	TIMEDARCH DESIGN
Ing. arch. Alena Vojtechovská		*Oldřichovice 788*
	ČKA č. 03 928 (A1)	*739 61 Třinec*
Stupeň dokumentace :	Dokumentace pro provedení stavby	*tel. 777 209 471*
Investor stavby :	ZŠ a MŠ Oldřichovice 275,Třinec, p.o.,Oldřichovice 275, 73961 Třinec	

Stavba :

OPRAVA HAVARIJNÍHO STAVU PLOTU - ZŠ KARPENTNÁ

Část PD :	C.5
Datum :	02/2020
Měřítko :	1 : 200

Obsah :

STÁVAJÍCÍ PLOT - SCHEMA DEMOLICE

Číslo výkresu : **5**