



LEGENDA :

- S1 SLOUPEK PLOTOVÝ
PRŮBĚŽNÝ - 2000/ 60 x 60 mm
- S2 SLOUPEK PLOTOVÝ
PRŮBĚŽNÝ - 2600/ 60 x 60 mm
- PSP1 PRŮMYSLOVÝ SVAŘOVANÝ
PANEL výšky 1 030 mm
- PSP2 PRŮMYSLOVÝ SVAŘOVANÝ
PANEL výšky 1 630 mm
- PD BETONOVÁ PODHRABOVÁ
DESKA výšky 200 mm

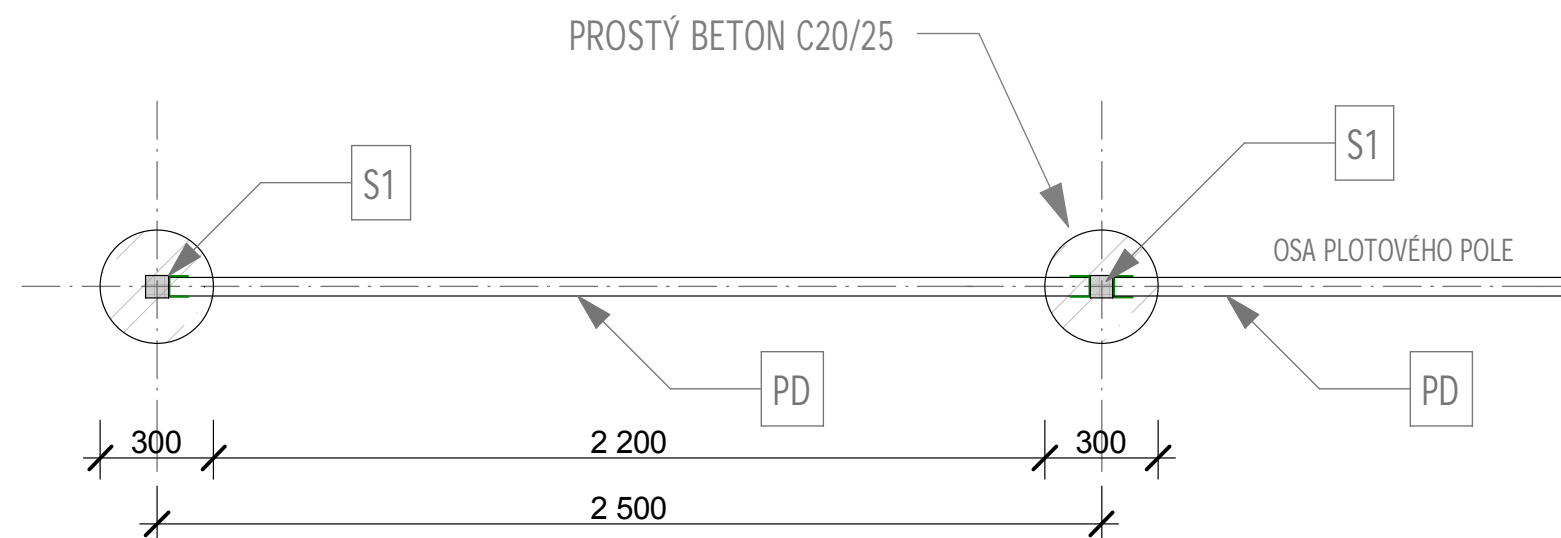

Zodpovědný projektant :		Autorizační razítko: ČKA č. 03 928 (A1)	 Oldřichovice 788, Třinec 739 61
Ing. arch. Alena Vojtechovská			
Stupeň dokumentace :	Dokumentace pro provedení stavby		
Investor stavby :	ZŠ a MŠ Oldřichovice 275, Třinec, p.o., Oldřichovice 275, 739 61 Třinec		
Stavba : OPRAVA HAVARIJNÍHO STAVU PLOTU - ZŠ KARPENTNÁ		Ozn.:	D.1.1.b-2
		Datum :	02/2020
		Měřítko :	1 : 20
Obsah :	PLOTOVÉ POLE výšky 1,3 m	Číslo výkresu :	2