


SO 201.1 – Výztuž

1:25

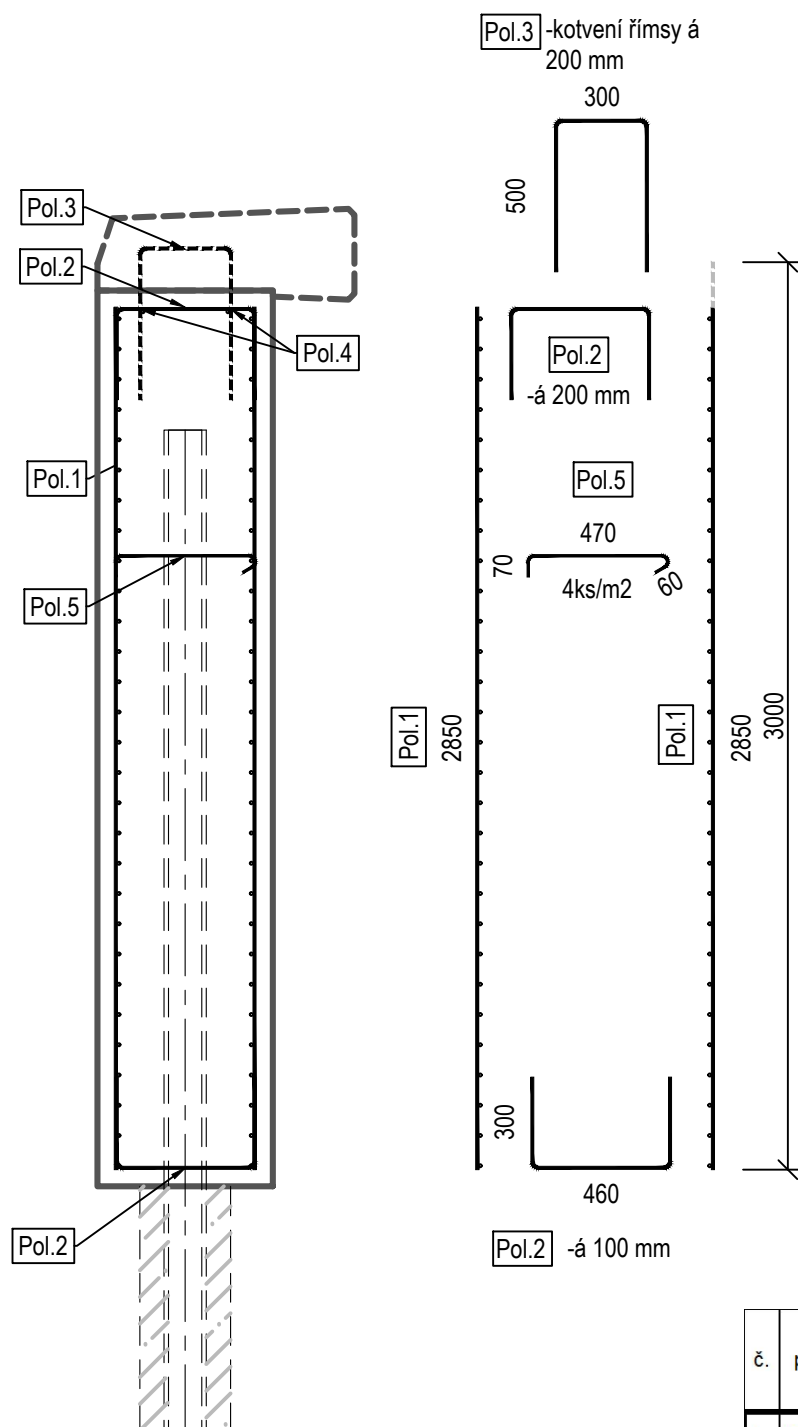

č.	profil	délka	ks	10505	
				R10	KZ60
1	KZ60	3000*10000	2		60,000
2	R10	1060	150	159,000	
3	R10	1300	50	65,000	
4	R10	10000	2	20,000	
5	R10	600	75	45,000	
Délka celkem [m]:				289,000	60,000
Hmotnost 1 bm [kg/m]:				0,617	12,300
Hmotnost [kg]:				178,179	738,000
Celkem [kg]:				178,179	738,000
				916,179	

Nejmenší vnitřní průměry zakřivení výztuže pro pruty ČSN EN 1992-1-1

	Ohyby háky smyčky pro $\phi \leq 16$ 4 ds pro $\phi > 16$ 7 ds
--	--

Kotvení třmínků a smykové výztuže

	pro $\phi \leq 16$ 4 ds pro $\phi > 16$ 7 ds
--	---







Přesahy vedlejší a rozdělovací výztuže

$\phi \leq 6$	=>150mm, nejméně rozteč 1 drátu v přesahové délce
$6 < \phi \leq 8,5$	=>250mm, nejméně rozteče 2 drátu v přesahové délce
$8,5 < \phi \leq 12$	=>350mm, nejméně rozteč 1 drátu v přesahové délce



ZMĚNA VÝKRESU :

Č. ZMĚNY	PŘEDMĚT ZMĚNY	ZMĚNU PROVEDL	PODPIS	DATUM ZMĚNY

<div></div>				Tato dokumentace včetně všech příloh (s výjimkou dat poskytnutých objednatelem) je duševním vlastnictvím společnosti Geoengineering, spol. s r.o., Havlíčkovo nábřeží 38, 702 00, Moravská-Ostrava. Objednatel této dokumentace je oprávněn ji využívat k účelům vyplývajícím z uzavřené smlouvy bez jakéhokoli omezení. Jiné osoby (jak fyzické, tak právnické) nejsou bez předchozího výslovného souhlasu objednatele oprávněny tuto dokumentaci ani její části jakkoli využívat, kopírovat (ani jiným způsobem rozmnožovat), nebo zpřístupnit dalším osobám.			
Vedoucí projektant : Ing. Šípek Pavel		Kreslil	Ing. Šípek P.		 <div>GEOENGINEERING spol. s r. o. Havlíčково nábřeží 2728/38 702 00 Ostrava (tel.596 639 667, 596 624 091, www.geoengineering.cz)</div>		
		Projektant	Ing. Šípek P.				
		Kontroloval	Ing. Venclík L.				
		Jednatel spol.	Ing. Bilan J.				
Objednatel : Město Třinec					Zakázka č.	G-1117	Měřítko: 1:200
Stavba (místo) : MK č.74c kolem Olše č.p.11-192 zajištění svahu (u dřevomodelárny) C-Stavební část					Datum	08/2017	
					Stupeň	DSP	
					Formát	A3	
					Seznam	G-1117-B	
Název : SO 201.1 – Výztuž					C.6.2		