



STÁVAJÍCÍ SKLADBA STŘEŠNÍHO PLÁŠTĚ - plocha cca 611,3 m2

- Ochranný násyp z těžného kameniva tř. 16-32 tř. 50 mm - **ODSTRANIT**
- Hydroizolační vrstva z asf. lepenky - Elastek 40 Special Mineral Dekor - **ODSTRANIT**
- Spádovaná vrstva z EPS tř. 20-260 mm (POL YDEK) - **ODSTRANIT**
- Tepelná izolace z pěn. polystyrénu tř. 100 mm - **ODSTRANIT**
- Parozábrana - JUTAFOL N140-Speciál - **ODSTRANIT**
- Separáční asf. lepenka A330/H - **ODSTRANIT**
- Vyrovnávací vrstva z písku tř. cca 75 mm - **ODSTRANIT**
- Původní ŽB deska tř. 160 mm (předpoklad duřinové panely)
- VC omítka + malba

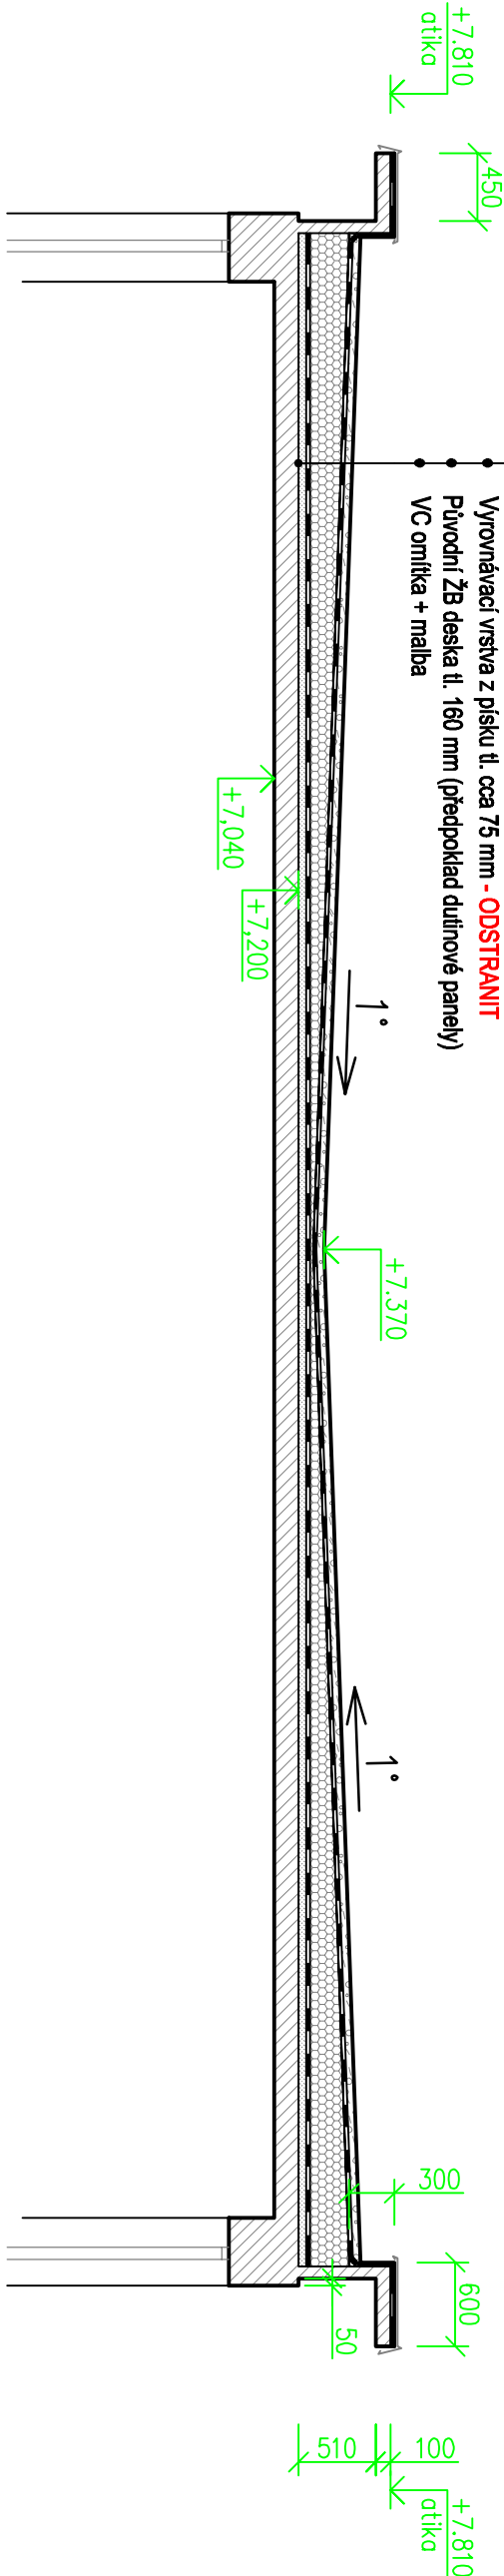


LEGENDA STAVEBNÍCH MATERIÁLŮ A HMOT

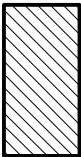

Stávající konstrukce obecně

BOURACÍ PRÁCE:

- Proveďte se demontáž instalace blaskosvodu včetně podkladních patek pro jímací tyče
- Proveďte se odstranění kompletní skladby stávající ploché střechy, včetně veškerých klempířských doplňků (oplechtování atiky)
- Po odhacení skutečného stavu stávající podkladní nosné stropní KCE bude přizván projektant k odsouhlasení povrchové úpravy (vyrovnaní podkladu betonovou mazaninou)
- V případě zjištění nevyhovujících výrazných zkoušek bude navržen nový způsob koření souvrství nové skladby střechy
- Během realizace nutno zajistit obnaženou stropní konstrukci proti nepříznivým povětrnostním vlivům fóliemi s odvodněním do stávající dešťové kanalizace objektu!!!
- Šetrně se odstraní stávající odvětrávací komínky až na nosnou stropní KCI, v případě nefunkčního využít budou zrušeny bez náhrady
- Proveďte se důkladné vyčištění stropní konstrukce od veškerých uvolněných částic a nečistot, prachu smetákem a stlačeným vzduchem

Vypracoval : Projektční kancelář lay-out s.r.o., nám. Svobody 527, 739 61 Třinec mobil: +420 776 213 159 / cleslar@lay-out.cz			
Investor : Statutární město Třinec, Jablunkovská 160, 739 61 Třinec			
Místo stavby : Obec Třinec, k.ú. Lyžbice, parc.č. 443/2			
Název stavby : ZŠ D. a E. Zátokových, Třinec - pavilon č. 2 - oprava střechy		Datum vypracování : 02 / 2020	
Vykres : SVISLÝ ŘEZ A - Stávající stav		Stupeň dokumentace : DPS	
		Číslo zakázky : L2020-06	
		Měřítko : 1:50	
		Číslo výkresu : D.03	