




VSÁKOVACÍ JÍMKA - Ø1,0 hloubky 3,0 m

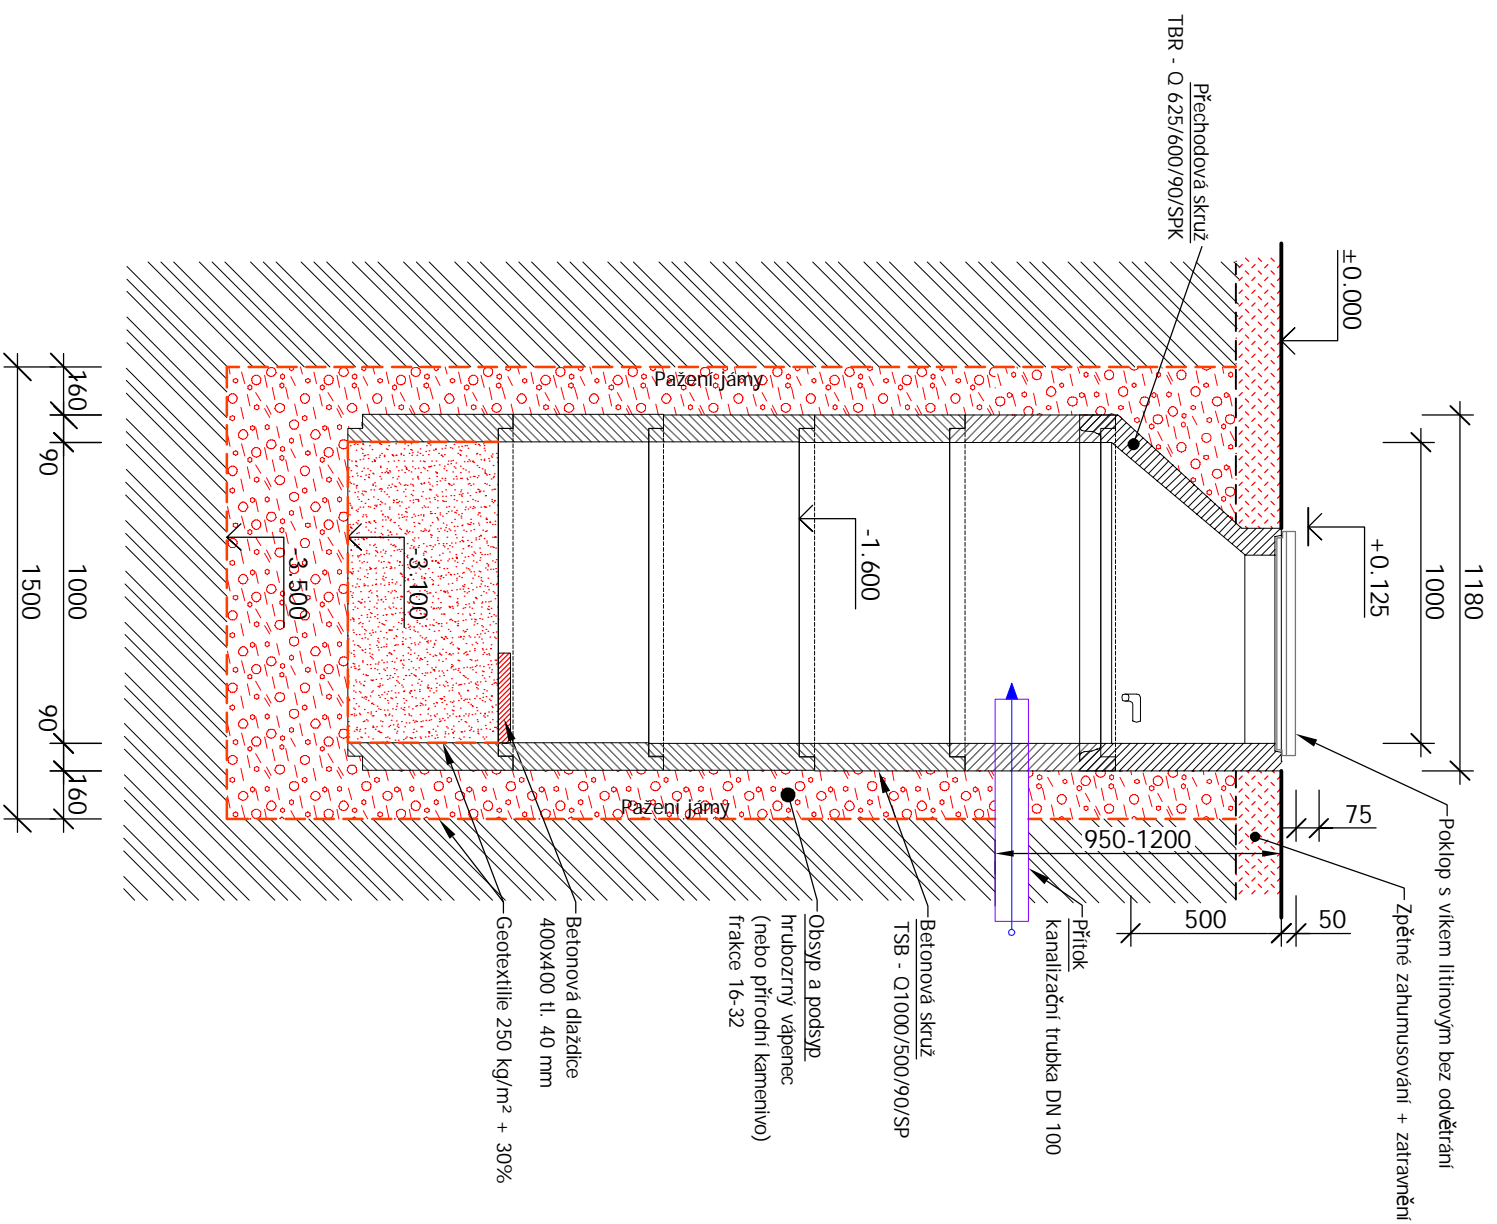

PŮDORYS VSAKOVACÍ JÍMKY

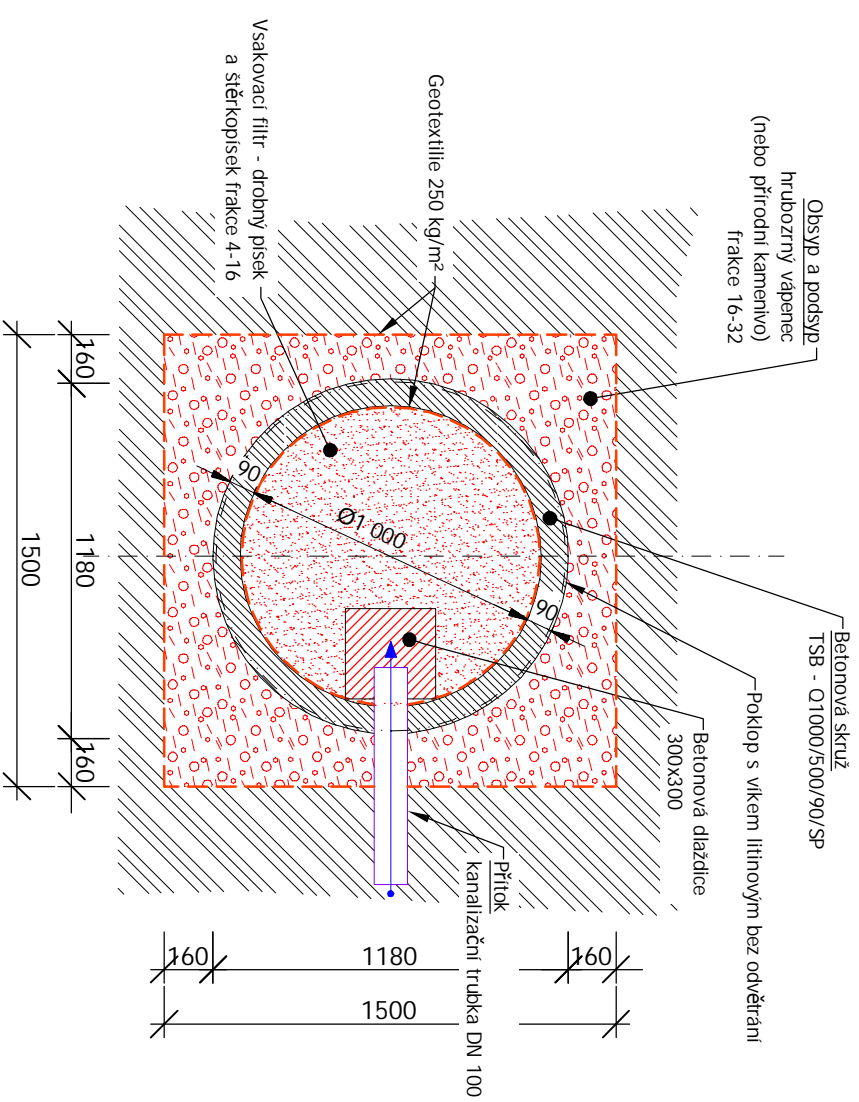

Vypracoval :	Projektční kancelář lay-out s.r.o., nám. Svobody 527, 739 61 Třinec mobil.: +420 776 213 159 / cleslar@lay-out.cz		
Investor :	Statutární město Třinec, Jablunkovská 1 60, 739 61 Třinec		
Místo stavby :	Obec Třinec, k.ú. Tyra, parc.č. st. 470, 180, st. 23		
Název stavby :	<p>BYTOVÝ DŮM, TYRA č.p. 136</p> <p>- OPRAVA LEŽATÉ KANALIZACE</p>		
Výkres :	<p>VSakovací objekt</p>		

	
Datum vypracování :	09 / 2019
Stupeň dokumentace :	DPS
Číslo zakázky :	L2019-46
Měřítko :	1:25
Číslo výkresu :	D.06