
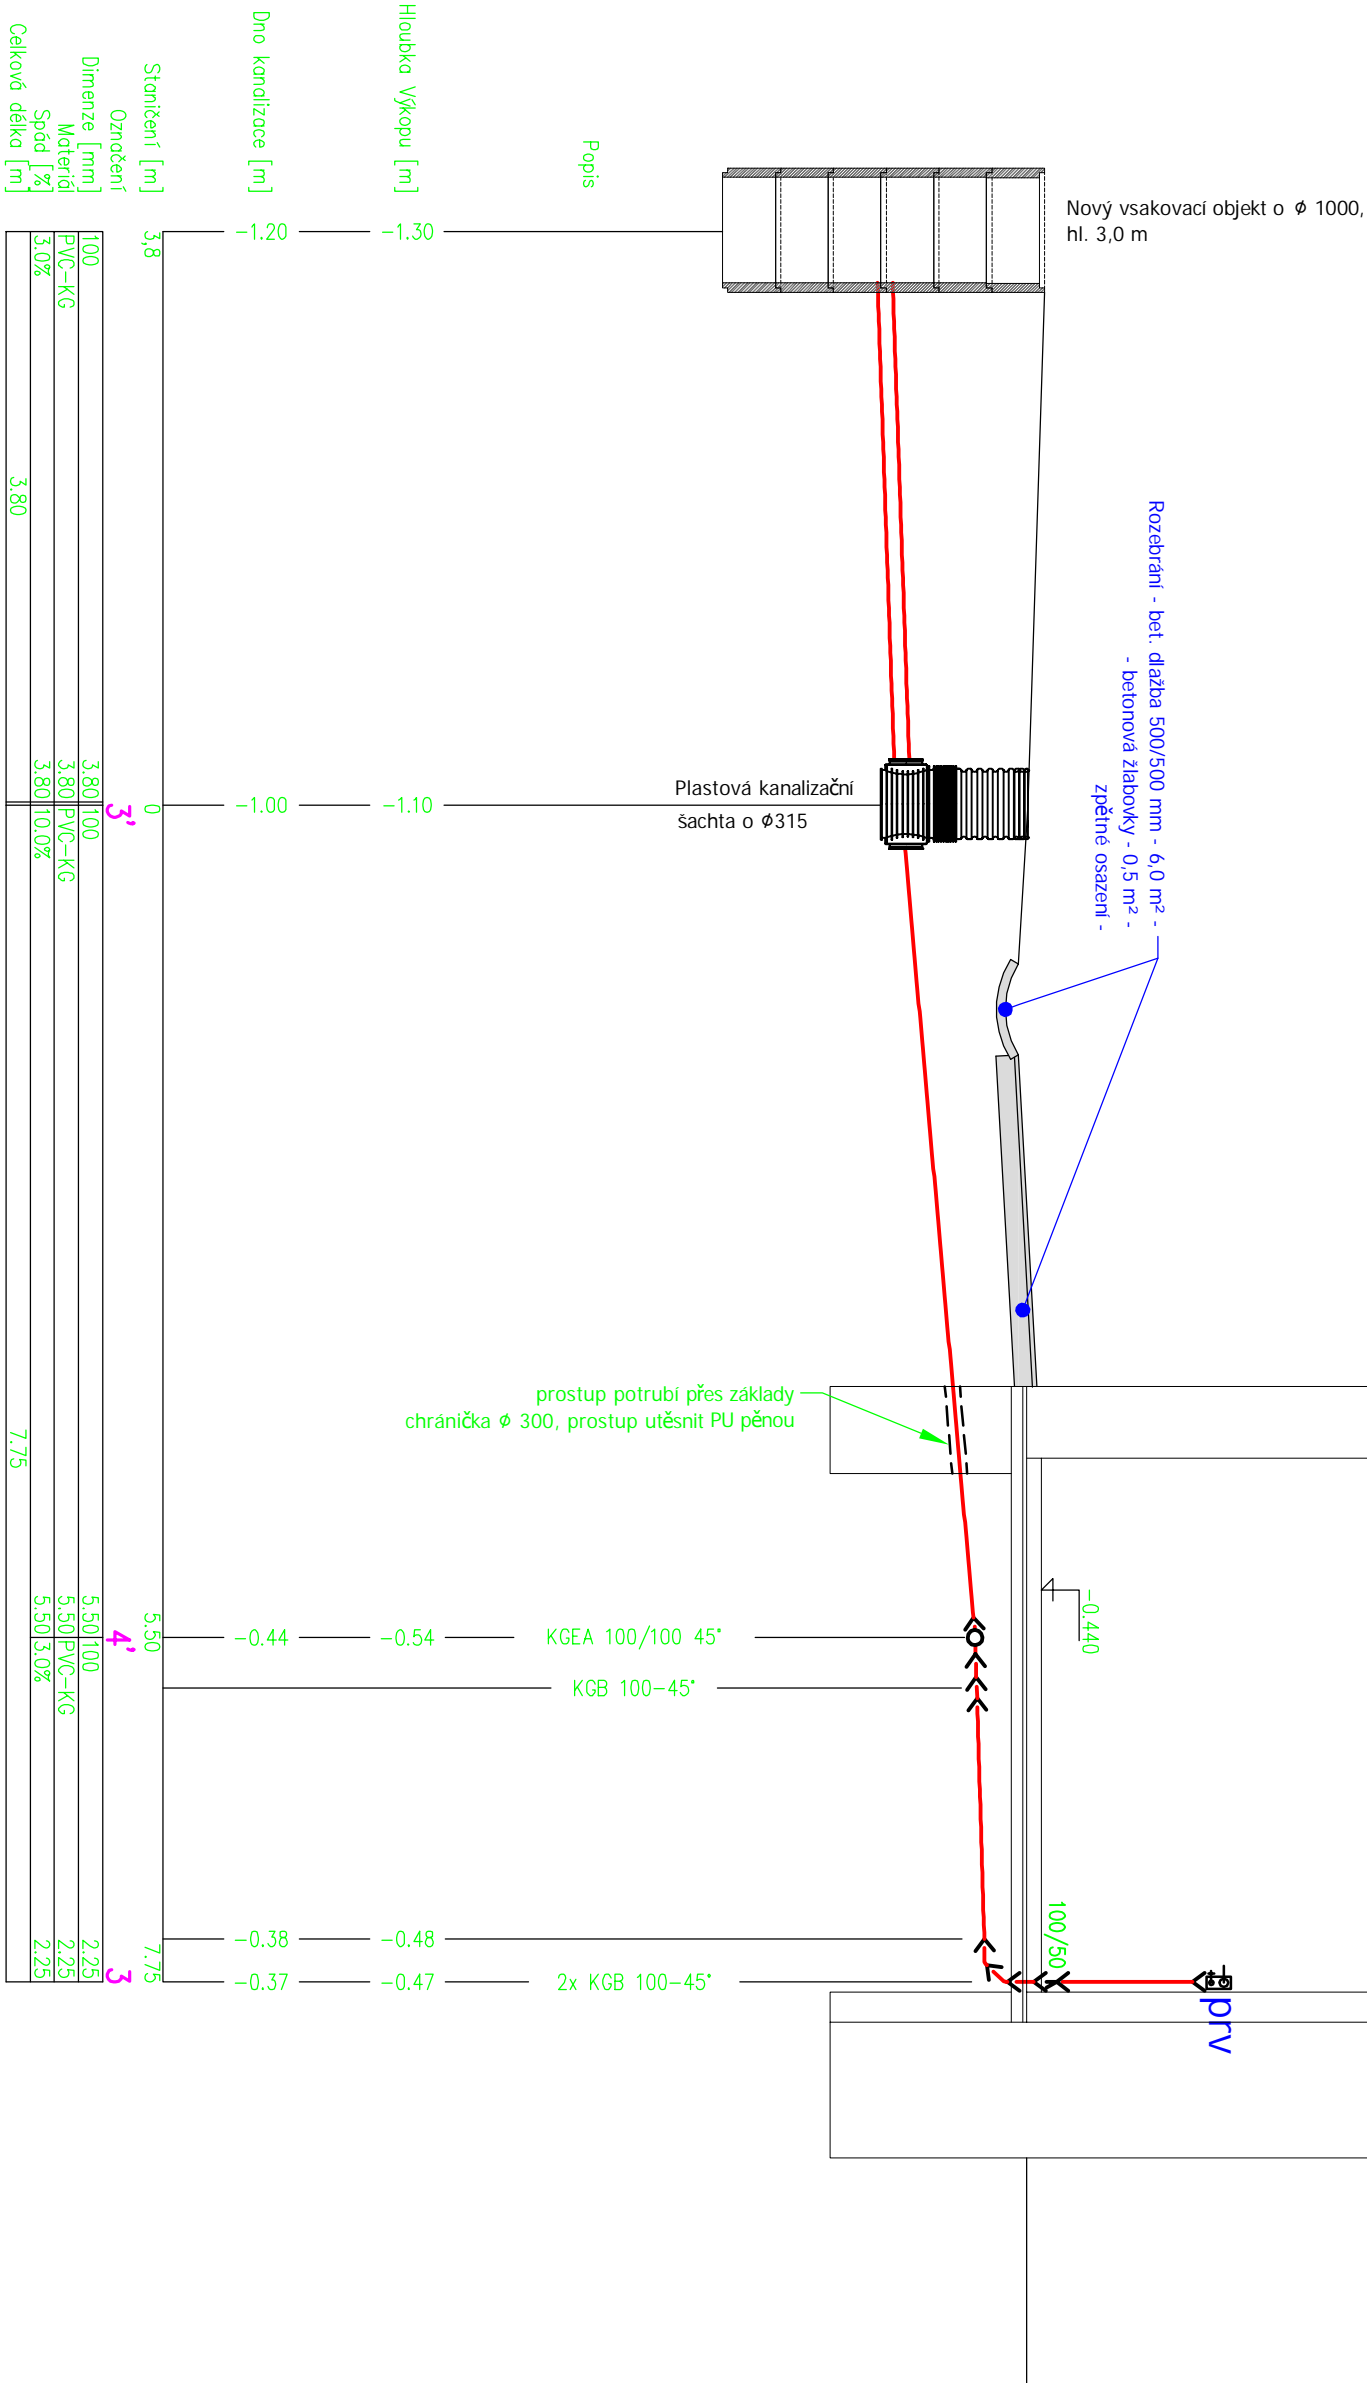
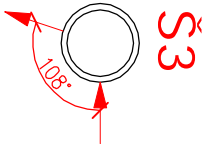


VĚTEV 3 - 3'

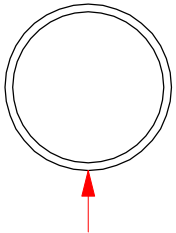

Vyracoval : Projekční kancelář lay-out s.r.o., nám. Svobody 527, 739 61 Třinec mobil: +420 776 213 159 / cleslar@lay-out.cz	
Investor : Statutární město Třinec, Jablunkovská 160, 739 61 Třinec	
Místo stavby : Obec Třinec, k.ú. Tyra, parc.č. st. 470, 180, st. 23	
Název stavby : BYTOVÝ DŮM, TYRA č.p. 136 - OPRAVA LEŽATÉ KANALIZACE	
Výkres : ROZVOD KANALIZACE - rozvinutý řez 3	
<div><div><div>PROJEKČNÍ KANCELÁŘ</div><div>lay-out</div></div><div><div>Datum vypracování : 09 / 2019</div><div>Stupeň dokumentace : DPS</div><div>Číslo zakázky : L2019-46</div><div>Měřítko : 1:50</div></div><div>Číslo výkresu : D.05</div></div>	