




VĚTEV 2 - 2'

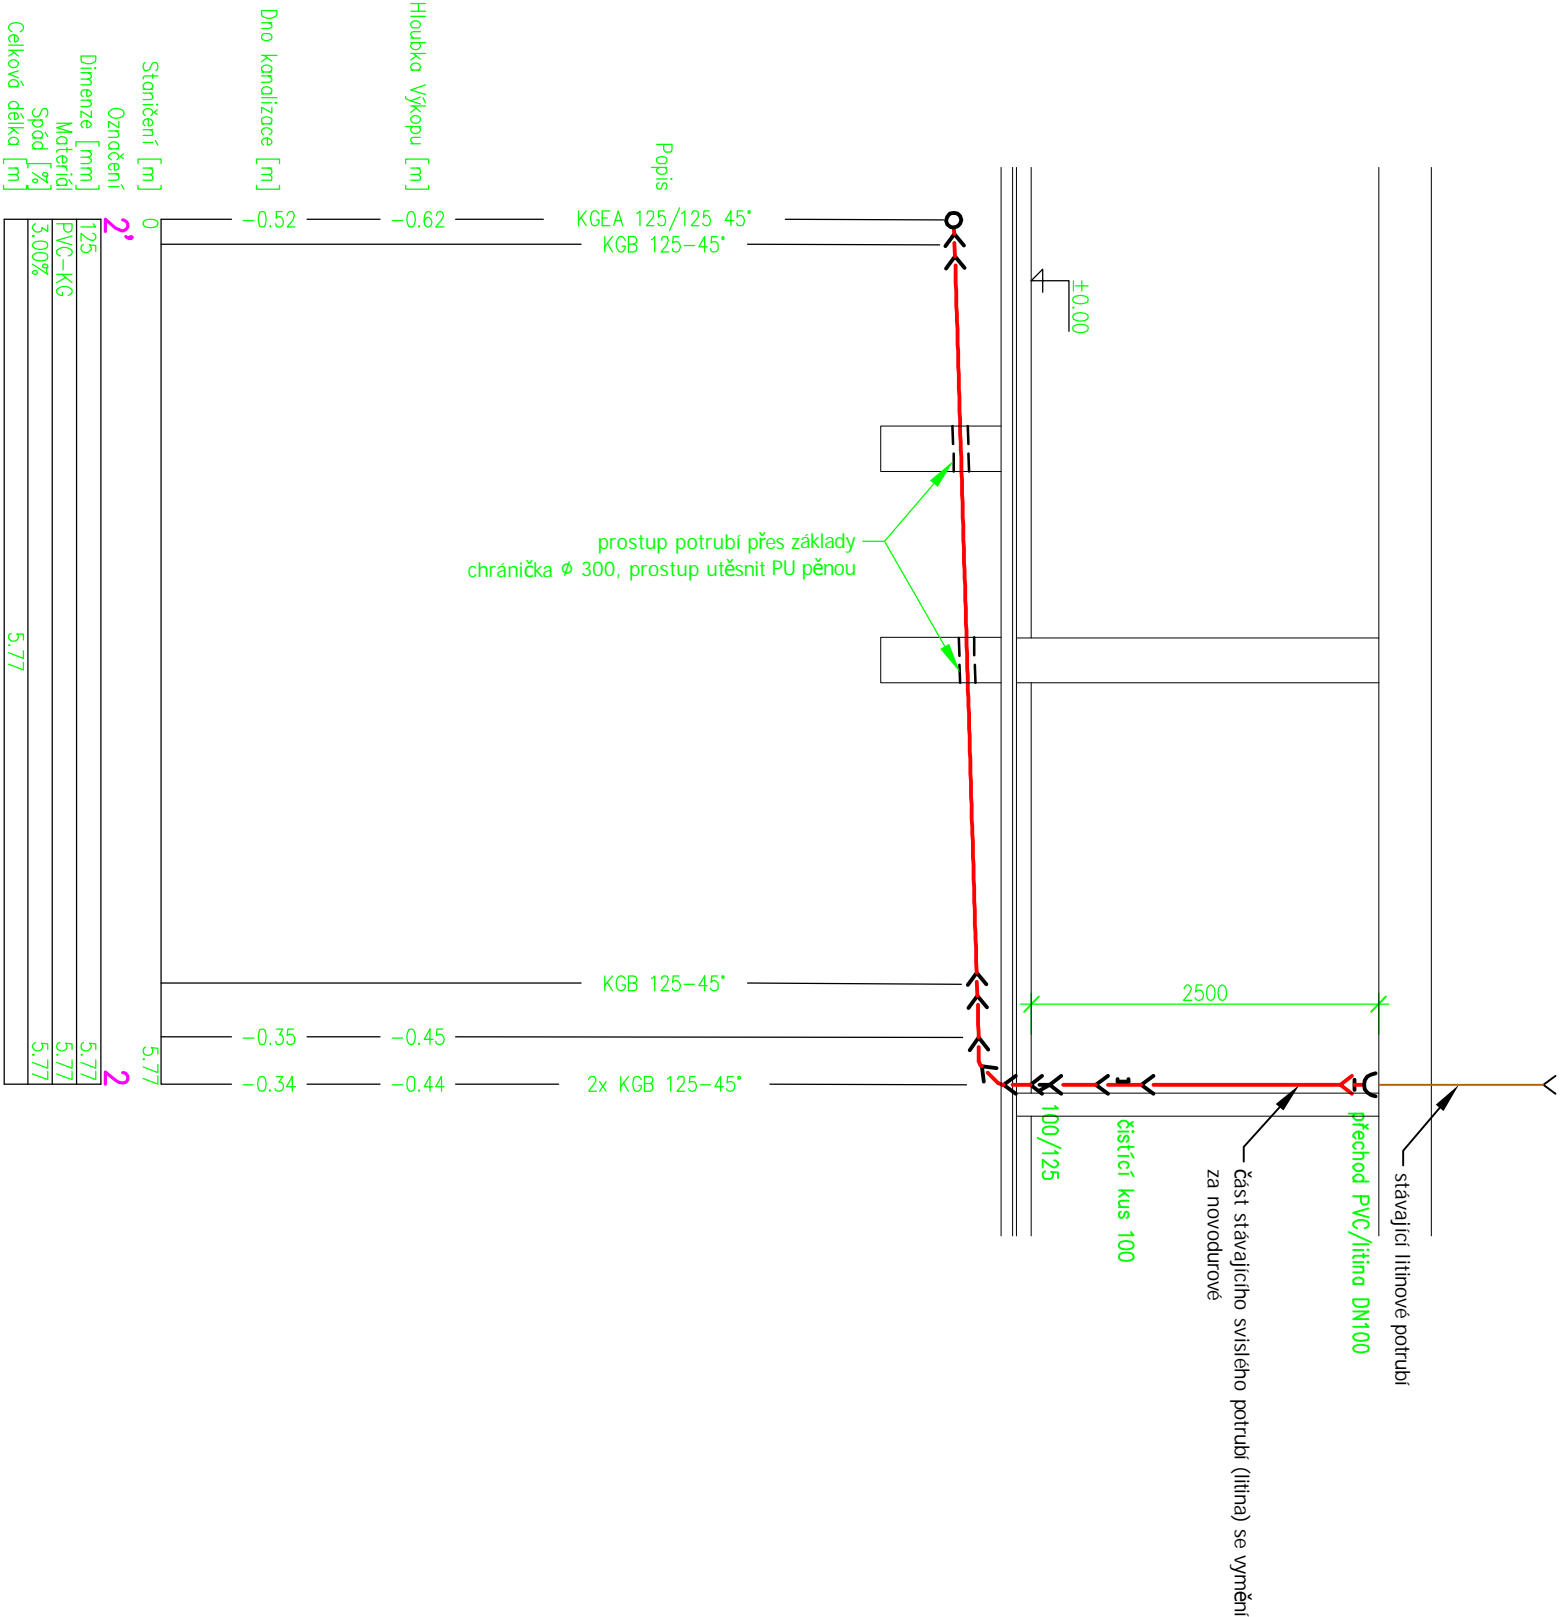

VĚTEV 4 - 4'

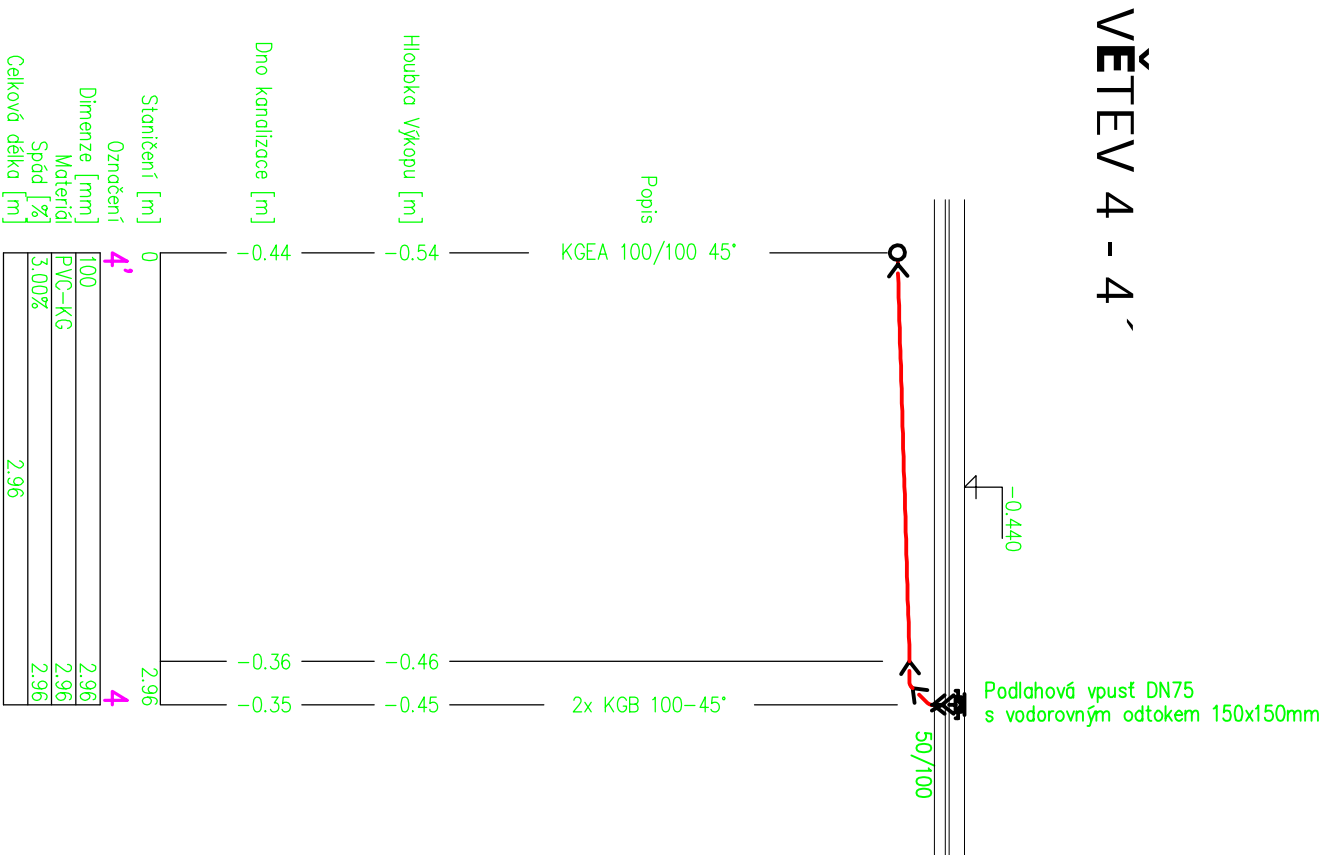

Vyraboval : Projektční kancelář lay-out s.r.o., nám. Svobody 527, 739 61 Třinec mobil: +420 776 213 159 / cleslar@lay-out.cz			
Investor : Statutární město Třinec, Jabunkovská 160, 739 61 Třinec			
Místo stavby : Obec Třinec, k.ú. Tyra, parc.č. st. 470, 180, st. 23			
Název stavby : BYTOVÝ DŮM, TYRA č.p. 136 - OPRAVA LEŽATÉ KANALIZACE			
Výkres :		Číslo výkresu :	
ROZVOD KANALIZACE - rozvinutý řez 2, 4		D.04	