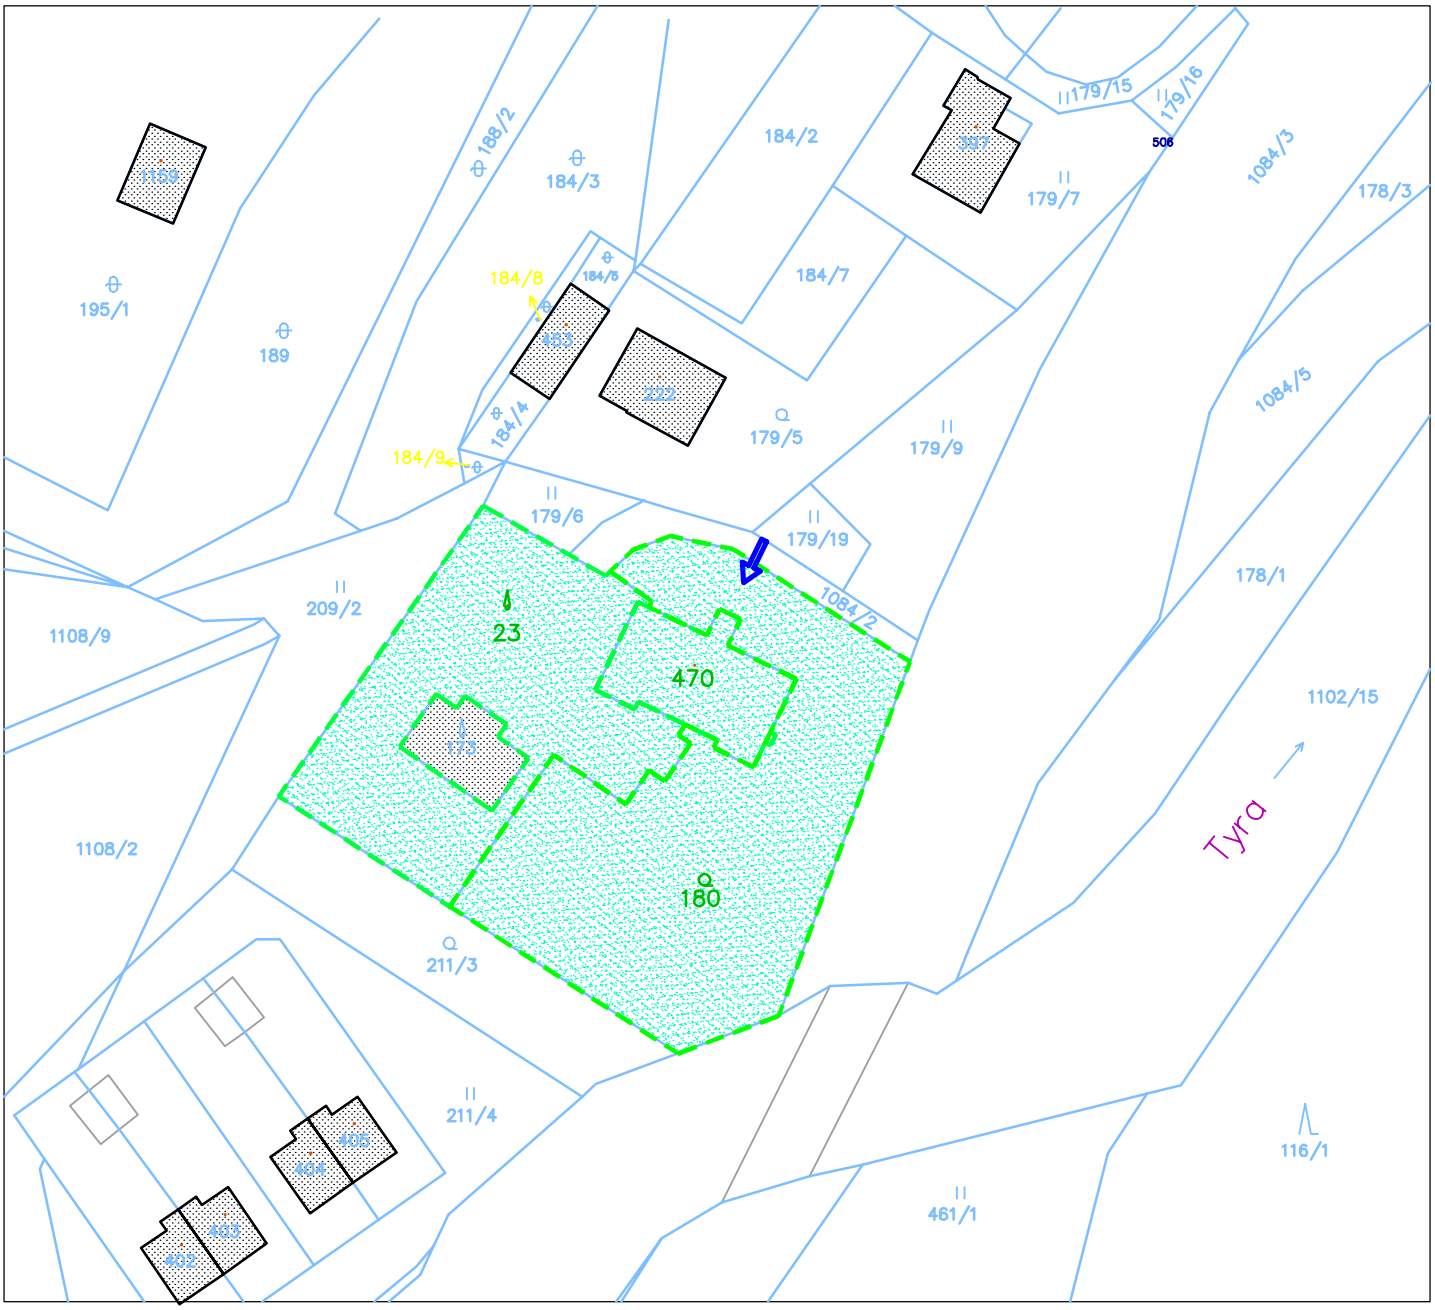

LEGENDA:

STÁVAJÍCÍ OKOLNÍ OBJEKTY

ZÁKRES STAVEBNÍHO POZEMKU

VJEZD, VÝJEZD, VSTUP NA STAVENIŠTĚ

±0,000 = 430,0 m n.m. - podlaha 1. NP

SIT

Vypracoval :	Projekční kancelář lay-out s.r.o., nám. Svobody 527, 739 61 Třinec mobil: +420 776 213 159 / cieslar@lay-out.cz
Investor :	Magistrát města Třince, Jablunkovská 160, 739 61 Třinec
Místo stavby :	Obec Třinec, k.ú. Tyra, parc.č. st.23, st.470, 180
Název stavby :	**BYTOVÝ DŮM, TYRA č.p. 136** **- OPRAVA LEŽATÉ KANALIZACE**
Výkres :	KATASTRÁLNÍ SITUAČNÍ VÝKRES

PROJEKČNÍ KANCELÁŘ lay-out

Datum vypracování :	09 / 2019
Stupeň dokumentace :	DPS
Číslo zakázky :	L2019-46
Měřítko :	1:1000
Číslo výkresu :	C.02