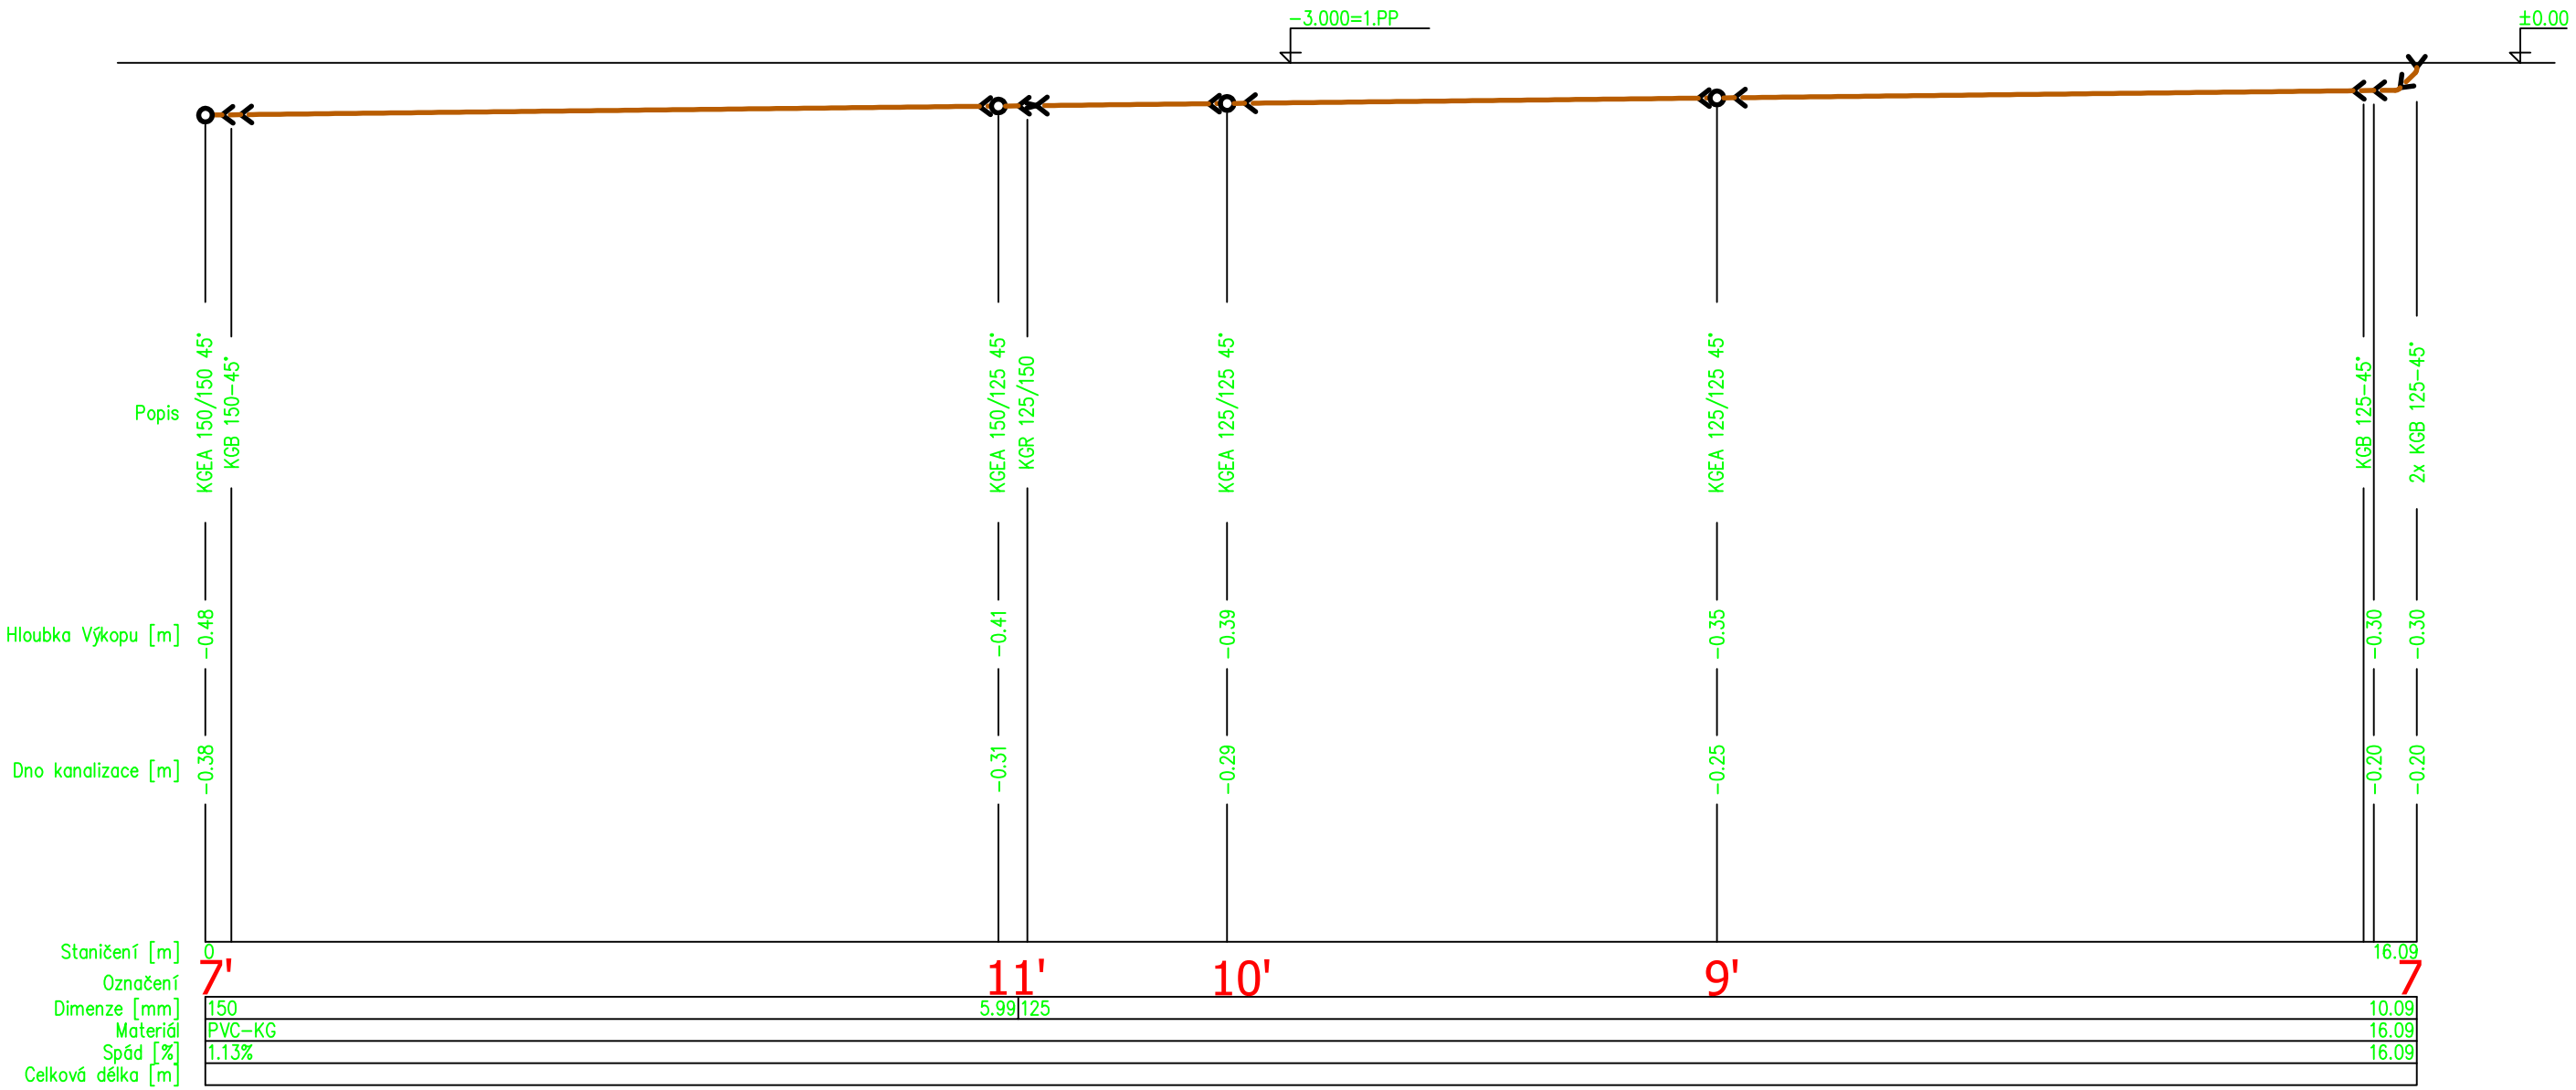

±0,000 = 325,47 m n.m. - podlaha 1. NP

Vypracoval :	Projekční kancelář lay-out s.r.o., nám. Svobody 527, 739 61 Třinec mobil:+420 776 213 159 / cieslar@lay-out.cz
Investor :	Město Třinec, Jablunkovská 160, 739 61 Třinec
Místo stavby :	Obec Třinec, k.ú. Třinec, parc.č. 2584, 2638
Název stavby :	**Odvodnění nebytového objektu s opravou anglických dvorků, ul. Máchova č.p. 643, Třinec - stavební úpravy**
Výkres :	ROZVOD SPLAŠKOVÉ KANALIZACE - rozvinutý řez 7

PROJEKČNÍ KANCELÁŘ lay-out

Datum vypracování :	01 / 2018
Stupeň dokumentace :	DPS
Číslo zakázky :	L2017-87
Měřítko :	1:50
Číslo výkresu :	D.20